

1145 / 1155 Schema's



1		Overzicht
2		Aandachtspunten
3		Leidingdiameters
4		Buffer-inhoud
5		Buffer-mogelijkheden
6		Legenda
7	Schema:	Leiding-volgorde
8	11-001	Bodem
9	11-001 FLM	Bodem - FLM
10	11-002	Bodem - seriebuffer
11	11-003	Bodem - parallelbuffer
12	11-004	Bodem - parallelbuffer - cvketel
13	11-005	Bodem - parallelbuffer - combiketel
14	11-006	Bodem - parallelbuffer -ketel+boiler
15	11-007	Bodem - boiler
16	11-008	Bodem - boiler - seriebuffer
17	11-009	Bodem - boiler - parallelbuffer
18	11-010	Bodem - boiler - parallelbuffer - cvketel
19	11-011	Bodem - boiler - parallelbuffer - combiketel
20	11-012	Bodem - boiler - parallelbuffer - ketel+boiler
21	11-013	Bodem - boiler - PCM - seriebuffer
22	11-013Z	Bodem - boiler PCM
23	11-014	Bodem - boiler - PCM - parallelbuffer
24	11-015	Bodem - boiler - PCM - parallelbuffer - cvketel
25	11-016	Bodem - boiler - PCM - parallelbuffer - combiketel
26	11-017	Bodem - boiler - PCM - parallelbuffer - ketel+boiler
27	11-018	Bodem - PCM
28	11-019	Bodem - PCM - seriebuffer
29	11-020	Bodem - PCM - parallelbuffer
30	11-021	Bodem - PCM - parallelbuffer - cvketel

31	11-022	Bodem - PCM - parallelbuffer - combiketel
32	11-023	Bodem - PCM - parallelbuffer - ketel+boiler
33	11-024	Bodem - boiler - buitenzwembad - parallelbuffer
34	11-025	Bodem - boiler - binnenzwembad - parallelbuffer
35	11-026	Bodem - zonboiler - parallelbuffer
36	11-027	Bodem - boiler - voorschakelzonboiler - parallelbuffer
37	11-028	Bodem - boiler - BAWH - houtketel - klimaat2 -
38	11-029	Bodem - boiler - BAWH- houtketel - PCM - klimaat2-
39	11-030	Bodem-boiler-PCM-parallelbuffer-ketel-radiator
40	11-031	Bodem-boiler-parallelbuffer-klimaatssystemen2,3,4
41	11-032	Bodem-boiler-PCM-parallelbuffer-klimaatssystemen2,3,4
42	11-033	Bodem-boiler-parallelbuffer-pcm-4pijpskoeling
43	11-034	PV/Thermischebron-voorbeeld
44	11-035	Bodem-BAWH-buffer-houtketel-zon-prioriteit
45	11-036	Bodem-BAWH-pcm -zon-
46	11-037	Bodem-boiler-PCM-buffer-E boiler-recirculatie tapwater
47	11-040	Bodem-pcm-parallelbuffer-MTWB
48	11-050	Bodem-HPAC
49		
50		
51		
52		

Noot: soms kan het schema dat u nodig heeft een combinatie zijn van meerdere schema's uit deze serie.

Belangrijk is dat u de volgorde van toestellen aanhoudt:
bijvoorbeeld warmtepomp-boiler-zwembad-pcm-buffer-ketel

Aandachtspunten bij de 'bodem' schema's:

1. Ontwerp, installeren en beheer van grondgebonden warmtepompen is onderhevig aan de BRL 6000-21. De installatie moet tevens voldoen aan wettelijke- en NIBE installatievoorschriften.
2. Zorg voor voldoende ontluchttingsmogelijkheden in zowel bron- als afgiftesysteem.
3. Zorg voor voldoende expansiemogelijkheid; Plaats zowel in bron- als afgiftesysteem een drukvat en zorg dat er altijd een open verbinding is met dit expansievat: voorkom dat driewegkleppen en eventuele keerkleppen deze verbinding kunnen afsluiten.
4. Plaats in beide circuits een overstort en manometer.
5. Zorg bij een gesloten bron, maar ook in het tussen-circuit bij een open bron, voor voldoende glycol toevoeging (normaliter 30% / -15°C). De beveiligings-temperatuur 'bron uit' mag dan uiterlijk op -3°C staan, wettelijk is een lagere terugleveringstemperatuur naar de bron niet toegestaan. Zet 'auto reset' niet aan.
6. Bij een water gevulde bron (zonder glycol toevoeging) is een flowsensor in de bron-installatie verplicht. (deze kunt u aansluiten op een aux ingang) **
De beveiligingstemperatuur 'bron uit' mag dan niet lager staan dan +3°C en 'auto reset' mag niet aan staan.
7. Plaats de meegeleverde vuilfilters op de juiste plaats in het circuit zodat platenwisselaars niet verstopt kunnen raken.
8. De levensduur van een warmtepomp wordt o.a. bepaald door het aantal starts en stops: Zorg bij een installatie die wordt na-geregeld voor voldoende systeeminhoud door het plaatsen van een buffervat.
9. Let op: Bij een 10 kW warmtepomp type 'PC' wordt de bronpomp los meegeleverd (zit niet in het toestel gemonteerd). Deze dient u buiten het toestel in het broncircuit te monteren.
10. Denk eraan dat niet elke boiler geschikt is voor een warmtepomp, raadpleeg onze boilerselectietabel in de prijscatalogus.
11. Naast deze hydraulische schema's treft u op onze website ook een verkort elektrisch aansluitoverzicht.
12. Start minimaal 2 dagen voor de inbedrijfstelling de bronpomp zodat deze goed ontlucht is en glycol zich heeft kunnen mengen met het bronwater.

Tip: tijdens de eerste start is met name de 'zuiggastemperatuur' een goede indicator om te kijken of er bronzijdig voldoende flow is. De zuiggastemperatuur mag niet onder de 0°C komen, deze stabiliseert

Sensoren:

BT1 = buitentemperatuur
BT2 = aanvoer verwarming in toestel (of aanvoer systeem 2,3 enz. buiten het toestel)
BT3 = retour verwarming in toestel (of aanvoer systeem 2,3 enz. buiten het toestel)
BT6 = boiler laad-sensor
BT7 = boiler top-sensor
BT10 = brine in temperatuur (in toestel)
BT11 = brine uit temperatuur (in toestel)
BT12 = condensor uit temperatuur (in toestel)
BT14 = heetgas temperatuur (in toestel)
BT15 = vloeistofleiding temperatuur (in toestel)
BT17 = aanzuiggas temperatuur (in toestel)
BT25 = aanvoer sensor buiten het toestel
BT50 = ruimte temperatuur sensor (bij meerdere systemen, meerdere mogelijk)
BT51 = zwembad temperatuur sensor

BT64 = ext. aanvoer bij 4-pijps koeling
BT65 = ext. retour bij 4-pijps koeling
BT71 = retour sensor buiten het toestel
BT74 = eventueel extra ruimte sensor voor omschakelen verwarmen/koelen

GP1 = afgiftepomp
GP2 = bronpomp

F 1145 solo warmtepomp met aan/uit compressor
S & F 1155 solo warmtepomp met modulerende compressor
F 1245 combi warmtepomp met aan/uit compressor / 180 liter tapwatervoorraad
S & F 1255 combi warmtepomp met modulerende compressor / 180 liter tapwatervoorraad

De toevoeging 'PC' staat voor 'Passive Cooling' : ingebouwde passieve koeling in het toestel.

** Gebruik bij voorkeur een elektronische flow-schakelaar zoals bijvoorbeeld type SN 450-A4-WR2 van EGE-Electronik. Deze is goed in te stellen en heeft, naast een 230~ Volt voeding, een potentiaal-vrij wisselcontact als uitgang. U kunt een aux-ingang van de warmtepomp gebruiken als 'bronregelaar', op het moment dat de bronpomp is gaan draaien verwacht de regeling een gesloten contact om vervolgens dan pas de compressor vrij te geven. Hydraulisch kunt u in de bronleiding een T stuk maken met een 1/2" duims binnendraad aansluiting in het midden waarin u de flow controller kunt monteren, met de meetsensor in de flow.



Aanbevolen leidingdiameters bodem-warmtepomp☆



Afgifte-zijde met water bij ΔT van 7K ☆☆☆							Bron-zijde water bij ΔT van 4K (10°C)				Bron-zijde water + 30% glycol bij ΔT van 4K (0°C)				
Toestel afgegeven vermogen (0/35)	☆ Weerstand is bepaald op max. 200 Pa/mtr leiding		Indicatie leidingdiameter hoofdleiding CV aanvoer- en retourleidingen op de warmtepomp ΔT 7K				☆ Weerstand is bepaald op max. 200 Pa/mtr leiding		Indicatie leidingdiameter Bron aanvoer- en retourleidingen op de warmtepomp ΔT 4K		Verdamper Vermogen ☆☆	Weerstand is bepaald op max. 220 Pa/mtr leiding en 30% glycol (MEG)		☆ Bron aanvoer- en retourleidingen op de warmtepomp ΔT 4K	
In kW	Flow liter/uur ΔT 7K	Flow liters/sec ΔT 7K	Kunststof leiding inwendig mm	Koper mm	Staal verzinkt mm	In duim	Flow liters/uur ΔT 4K	Flow liter/sec ΔT 4K	Kunststof leiding inwendig mm	Koper mm	In kW	Flow liters/uur ΔT 4K	Flow liters/sec ΔT 4K	Kunststof leiding	Koper mm
4	491	0,13	20 mm inw.	22(19,8)	22 mm	3/4"	860	0,23	23 mm inw	28(25,6)	3,2	730	0,2	21 mm inw	28(25,6)
5											4	913	0,25	24 mm inw.	28(25,6)
6	738	0,21	21 mm inw.	28(25,6)	28 mm	1"	1291	0,35	26 mm inw	28(25,6)	5	1142	0,31	25 mm inw.	28(25,6)
											6	1370	0,38	28 mm inw.	35(32)
8	984	0,27	23 mm inw.	28(25,6)	28 mm	1"	1721	0,47	30 mm inw	35(32)	7	1598	0,44	29 mm inw.	35(32)
10	1230	0,34	25 mm inw.	28(25,6)	28 mm	1"	2152	0,57	32 mm inw	35(32)	8	1827	0,5	31 mm inw.	35(32)
12	1476	0,41	27 mm inw.	35(32)	35 mm	5/4"	2582	0,71	34 mm inw	42(39)	10	2284	0,63	34 mm inw.	42(39)
15	1846	0,51	30 mm inw.	35(32)	35 mm	5/4"	3228	0,89	36 mm inw	42(39)	12	2740	0,76	35 mm inw	42(39)
16	1969	0,55	31 mm inw.	35(32)	35 mm	5/4"	3443	0,95	37 mm inw	42(39)	13	2969	0,82	38 mm inw.	42(39)
17	2092	0,58	31 mm inw.	35(32)	35 mm	5/4"	3658	1,01	38 mm inw	42(39)	14	3197	0,88	39 mm inw.	42(39)
											15	3426	0,95	40 mm inw.	42(39)
24	2953	0,82	35 mm inw.	42(39)	42 mm	1,5"	5165	1,43	44 mm inw	54(51)	20	4568	1,2	46 mm inw.	54(51)
28	3445	0,96	37 mm inw.	42(39)	42 mm	1,5"	6026	1,67	46 mm inw	54(51)	23	5234	1,45	46 mm inw	54(51)
30	3691	1,03	38 mm inw.	42(39)	42 mm	1,5"	6456	1,79	48 mm inw	54(51)	24	5481	1,52	47 mm inw.	54(51)
											30	6852	1,9	50 mm inw.	54(51)
40	4921	1,37	42 mm inw.	54(51)	54 mm	2"	8609	2,39	54 mm inw	64(60)	32	7309	2,03	51 mm inw.	54(51)
											40	9136	2,53	58 mm inw.	64(60)
60	7382	2,05	48 mm inw.	54(51)	54 mm	2"	12913	3,58	64 mm inw	76,1(72,1)	50	11420	3,17	65 mm inw.	76,1(72,1)
											60	13704	3,8	67 mm inw.	76,1(72,1)

☆ Door een leidingverliesberekening te maken kunt u bepalen of u binnen het bereik van de pomp blijft.
U treft de pompgrafiek van zowel bron- als afgiftepomp in de installateurshandleiding van het betreffend toestel.


☆☆ Verdampervermogen (bron) (circa 0,8 x het afgegeven vermogen) bij een gesloten bron (glycol gevuld 0/35)

☆☆☆ Als u aan de afgifte zijde met een andere delta T dan 7K wil werken dan kunt u uiteraard ook zelf de benodigde flow berekenen, of bijvoorbeeld de tabel water van 4K aanhouden.

Voor de bronleiding is staal niet toegestaan.


BUFFERVATEN IN BODEM -WARMTEPOMP SCHEMA'S

Parallel: de warmtepomp is minder afhankelijk van het afgifte systeem

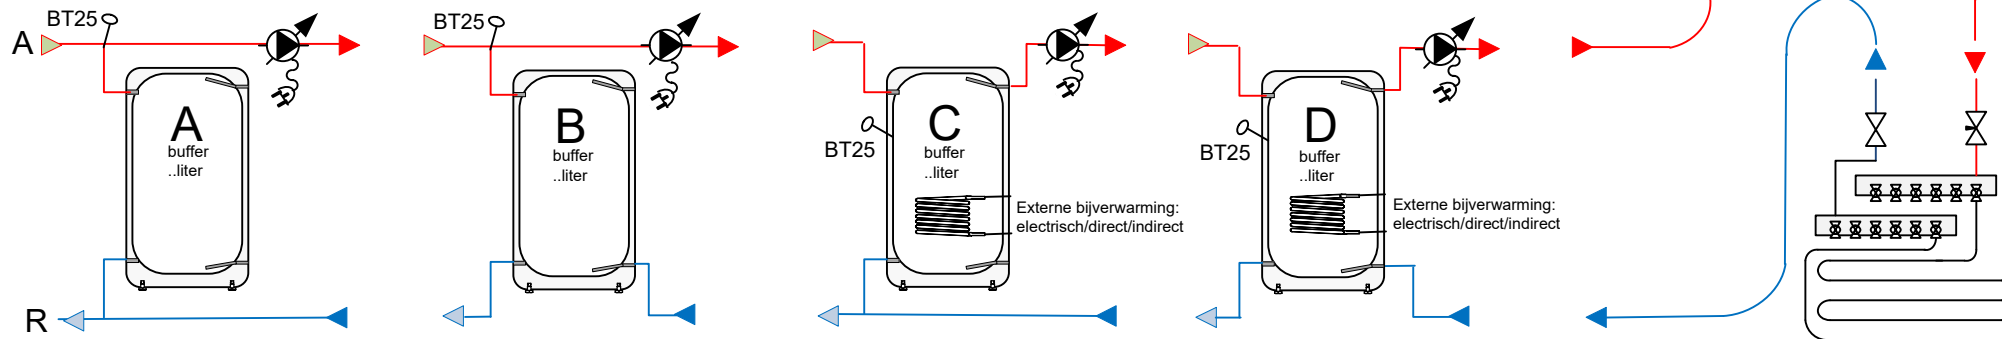


Bij toepassing van een parallelbuffer zijn er meerdere mogelijkheden, u ziet deze hierboven afgebeeld. Als er bij-verwarming in de buffer zit, of rechtstreeks op de buffer wordt aangeboden, dient u te kiezen voor optie C of D. Zonder bij-verwarming, in of naar de buffer, gaat de voorkeur uit naar mogelijkheid A.

De installatie-pomp achter de buffer bepaalt u op basis van de benodigde flow en leidingweerstand m.b.t. de te maken installatie en daarbij gewenste Δt .

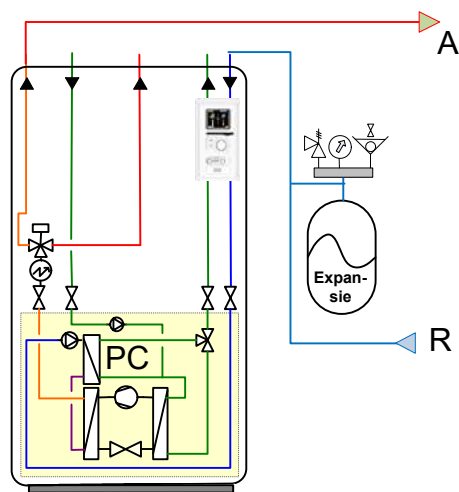

Denk ook aan aanvoersensor BT25, als u bijvoorbeeld een schema heeft waarbij koeling buiten de buffer om gaat is soms sensor BT25-B nodig, u kunt dan middels een hulprelais wisselen tussen 2 sensoren zodat in een bepaalde modus de juiste sensor waarneemt.

Serie: een altijd open systeem, inregelventiel of juist ingestelde bypass is nodig om flow te garanderen.

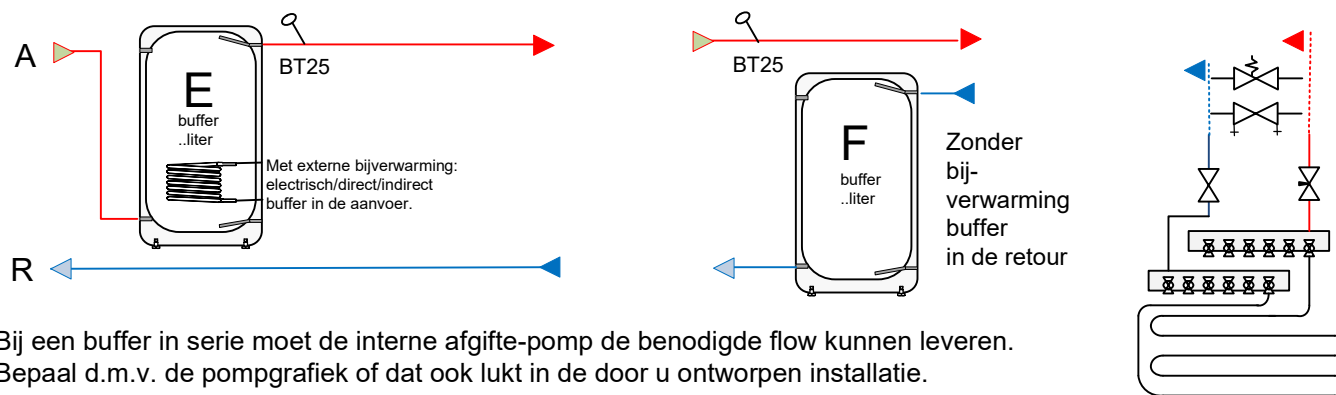

Bij een buffer in serie moet de interne afgifte-pomp de benodigde flow kunnen leveren. Bepaal d.m.v. de pompgrafiek of dat ook lukt in de door u ontworpen installatie.

Noot: Een buffer wordt in een warmtepompinstallatie voornamelijk ingezet om voldoende systeeminhoud te creëren / te voldoen aan de minimaal systeem inhoud. In de praktijk wordt bij een aan/uit toestel meestal een parallelbuffer gebruikt en bij een modulerend toestel een schakelbuffer (seriebuffer).

Legenda



Elektra:


Op onze website treft u, per product, naast de uitgebreide installateurshandleiding ook beknopte elektrische aansluitschema's voor een snel en handig overzicht.

Bekabeling zwakstroom: signaal-, telefoon-, sensorkabel 0,8mm² (bijvoorbeeld YSTY)

-temperatuur sensoren BT.. - 2 x 0,8 mm²
 -RMU40 4 x 0,8 mm² bij voorkeur afgeschermd
 -communicatie 3 x 0,8 mm² afgeschermd!
 -pomp stuurkabel 2 x 0,8 mm²

Bekabeling 230 Volt:

Sturing van kleppen 230 Volt~ 4 x 1,5 mm² (L + S + N + aarde)
 Pompen (tot 100 Watt) 230 Volt~ 3 x 1,5 mm² (L + N + aarde)

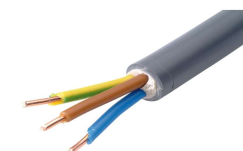

Voeding warmtepomp (bijvoorbeeld met YMVK / VMVK / XMVK)

De meeste bodem-toestellen zijn uitgevoerd, vanwege een intern elektrisch element, in een 400 Volt uitvoering. De voeding is dan 3 fase ~ + Nul + Aarde

De afzekeringswaarde is bij een bodem-warmtepomp meestal afhankelijk van het intern elektrisch element: of u dit volledig, gedeeltelijk of niet in wil zetten.

In de handleiding voor de installateur treft u per product type de afzekeringswaarde.

U kiest altijd een type C automaat

Voor de warmtepomp gebruikt u een afzonderlijke aardlekschakelaar van 30 mA (niet gecombineerd met andere groepen).

U dient te voldoen aan de geldende NEN voorschriften



Wisselklep: In de tekening is de altijd open poort (AB) niet ingekleurd. Zonder spanning staat de wisselklep richting cv-afgifte systeem (Basic), met spanning staat de klep richting boiler/zwembad enz. (Actief)

De wisselklep is een 230 Volt spanningsterugloopklep: Er is een vaste spanning (L) en (N) (om terug te kunnen lopen) en actief komt er ook 230 V~ spanning op 'S'.

De mengklep heeft een 230 V~ drie-puntssturing. (Y1 / Y2 / N)

Tip: controleer voor inbouw altijd even visueel de poorten.

TIP: volgorde van leidingen in een schema

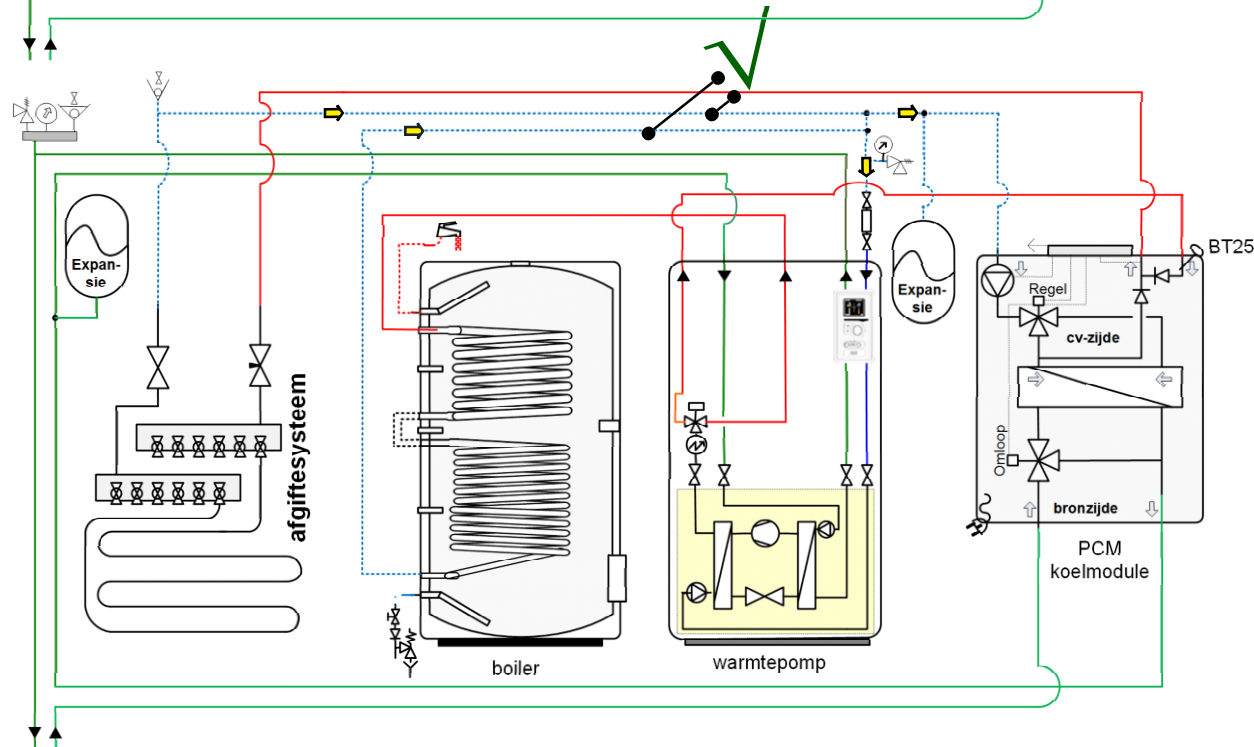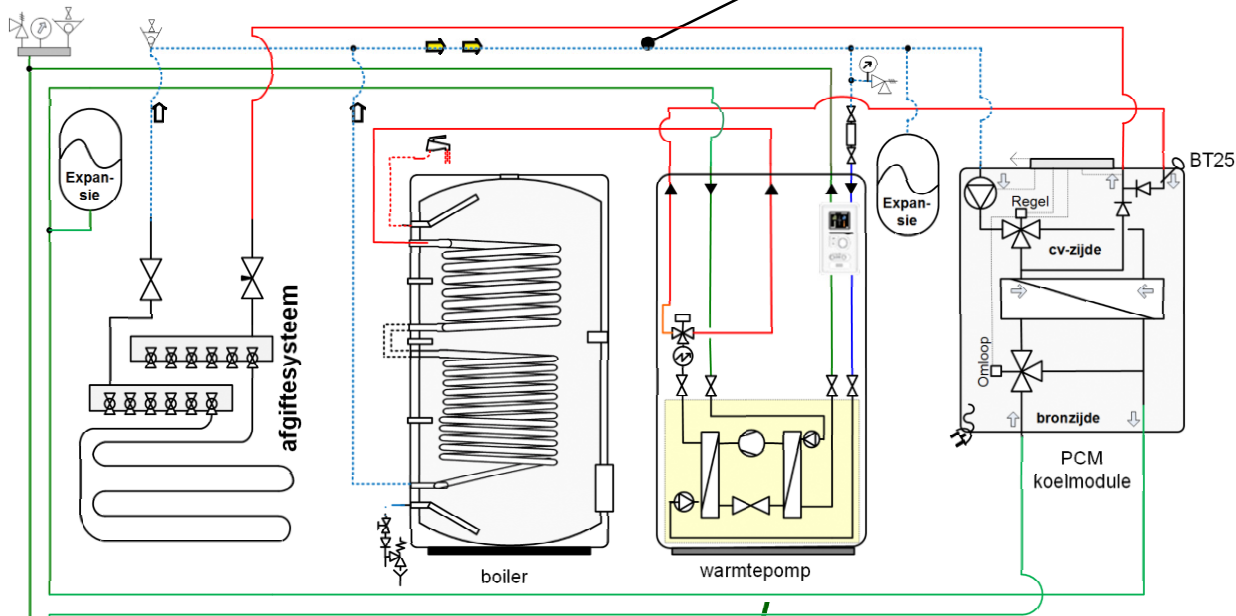

In de praktijk komt het natuurlijk voor, door bijvoorbeeld ruimtegebrek, dat toestellen niet in die volgorde kunnen worden geplaatst als in het hydraulisch prinseschema zijn getekend.

Natuurlijk is dat geen bezwaar: let daarbij wel goed op de volgorde van leidingen en waar deze bij elkaar komen.


Hiernaast treft u een voorbeeld uit de praktijk waarin een foutje is geslopen tijdens de installatie:

In deze configuratie kan namelijk gelijktijdig passieve koeling en boiler- verwarming plaats vinden.


In het bovenste situatie is er een stukje leiding waarin de boiler-retour van bijvoorbeeld 48 °C, samenkomt met de retour van het afgiftesysteem welke tijdens passief koelen bijvoorbeeld 21 °C is.

Het gevolg zal zijn dat de boiler in de zomer slecht op temperatuur gebracht kan worden en de koeling zijn werk niet naar behoren doet : de retour warmte van de boiler zal tijdens compressorbedrijf middels het koel-circuit deels naar het afgiftesysteem gaan.

In het onderste opstelling is het wel juist gemaakt. De retour van de boiler komt zo dicht mogelijk bij de warmtepomp, hierdoor zijn het passief koel-circuit en boiler verwarming-circuit hydraulisch van elkaar gescheiden en beïnvloede beide flows elkaar niet of nauwelijks.

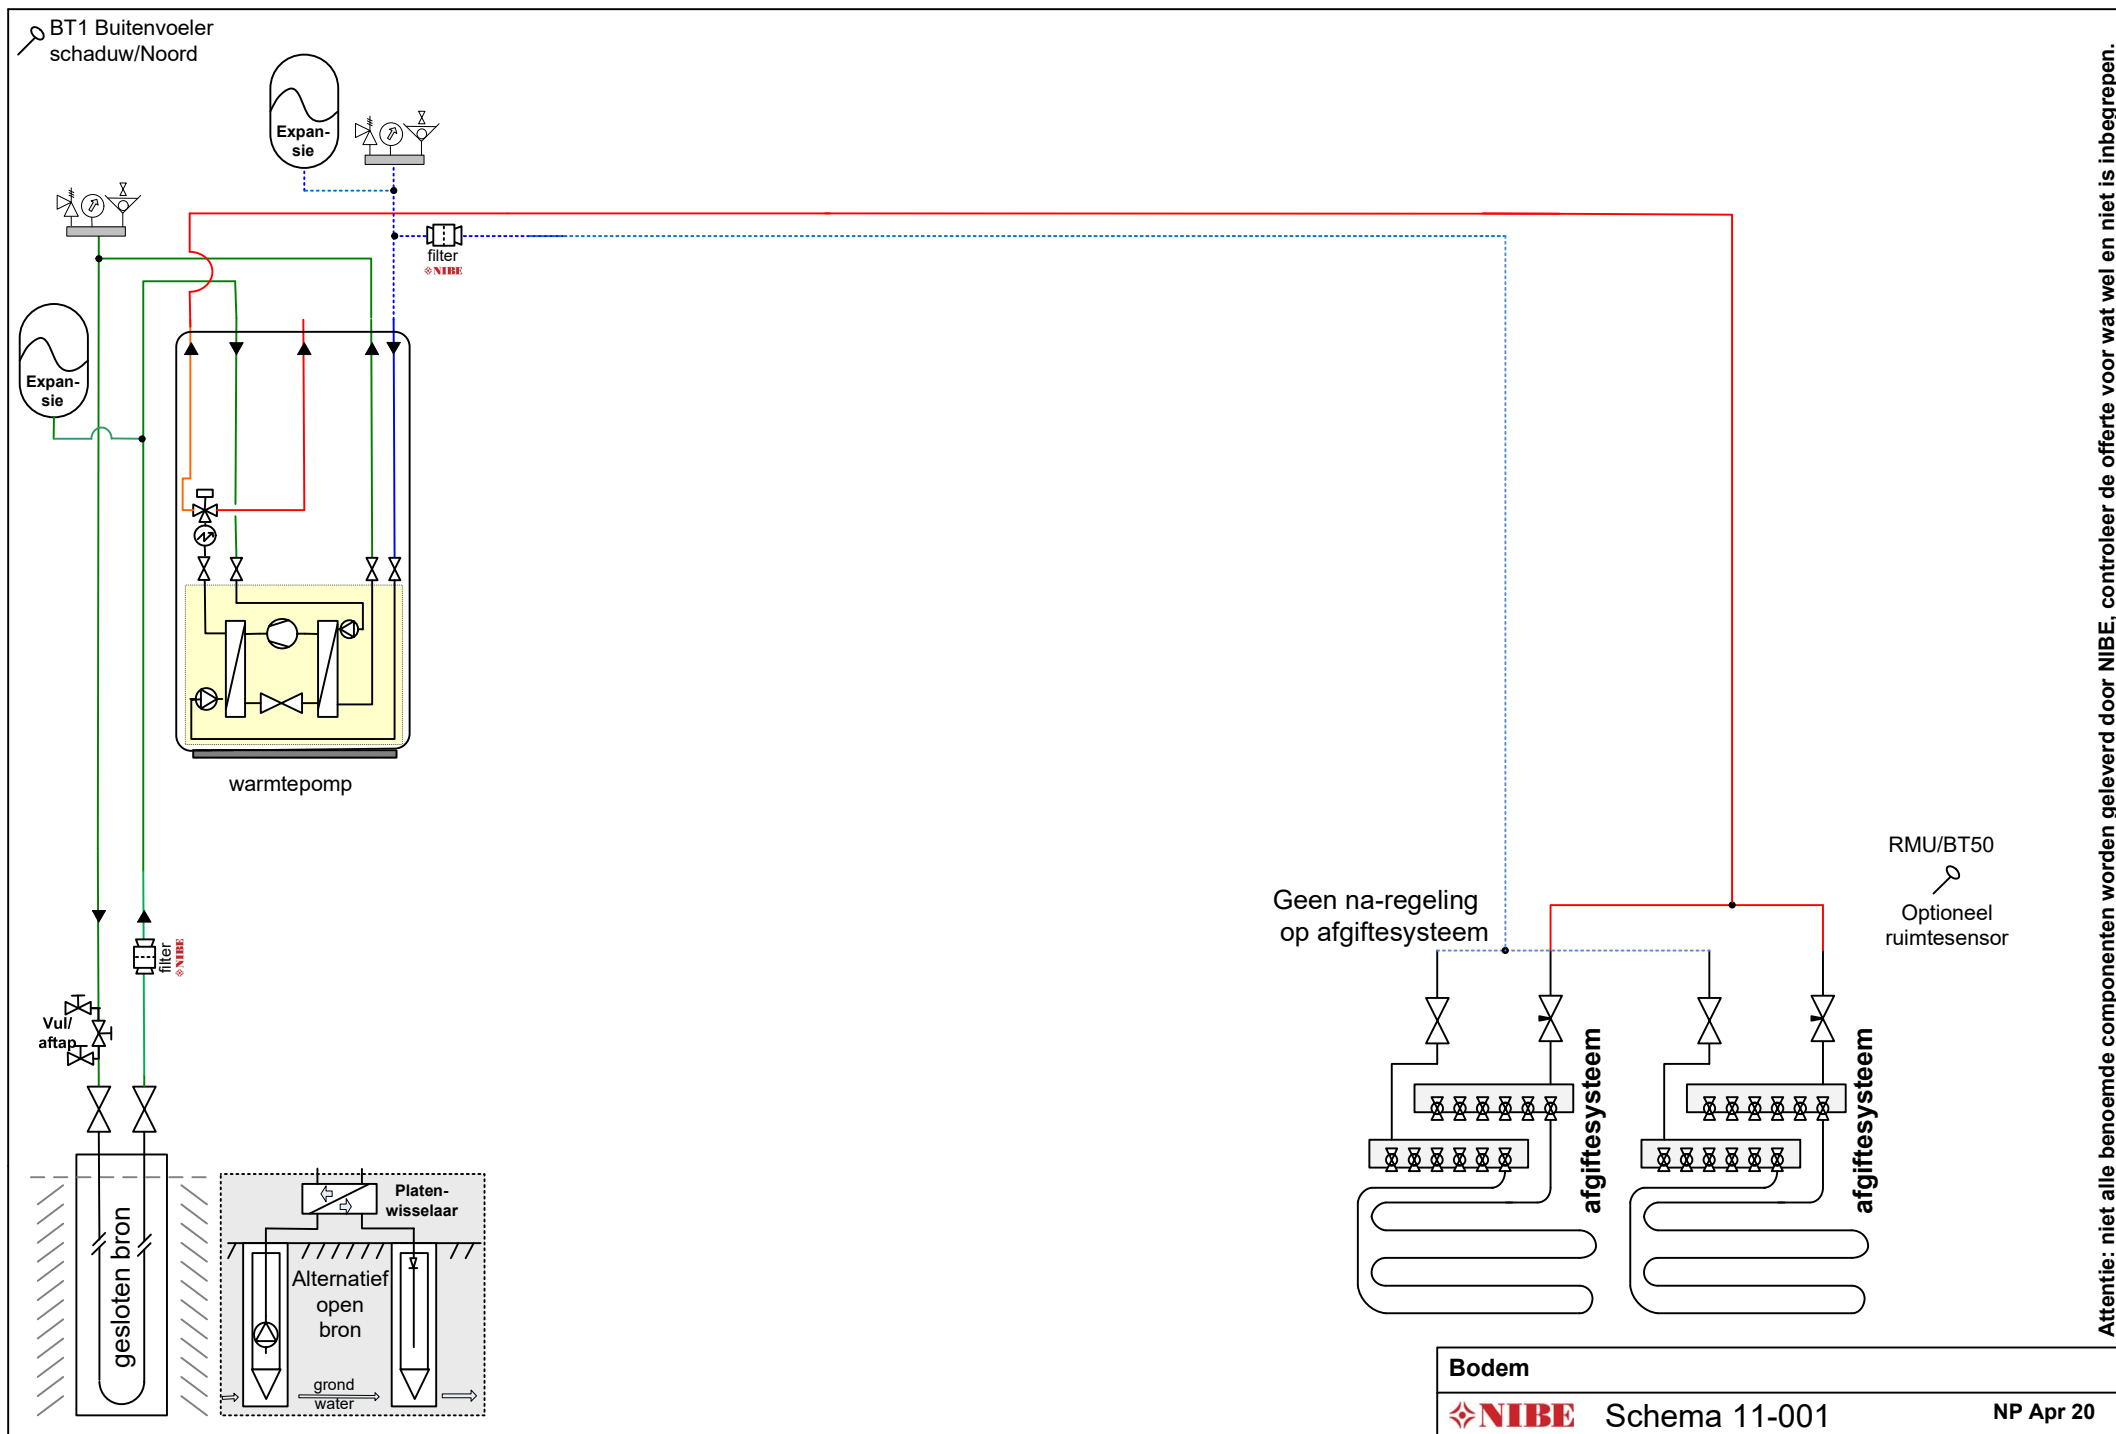


Attentie: niet alle benoemde componenten worden geleverd door NIBE, controleer de offerte voor wat wel en niet is inbegrepen.

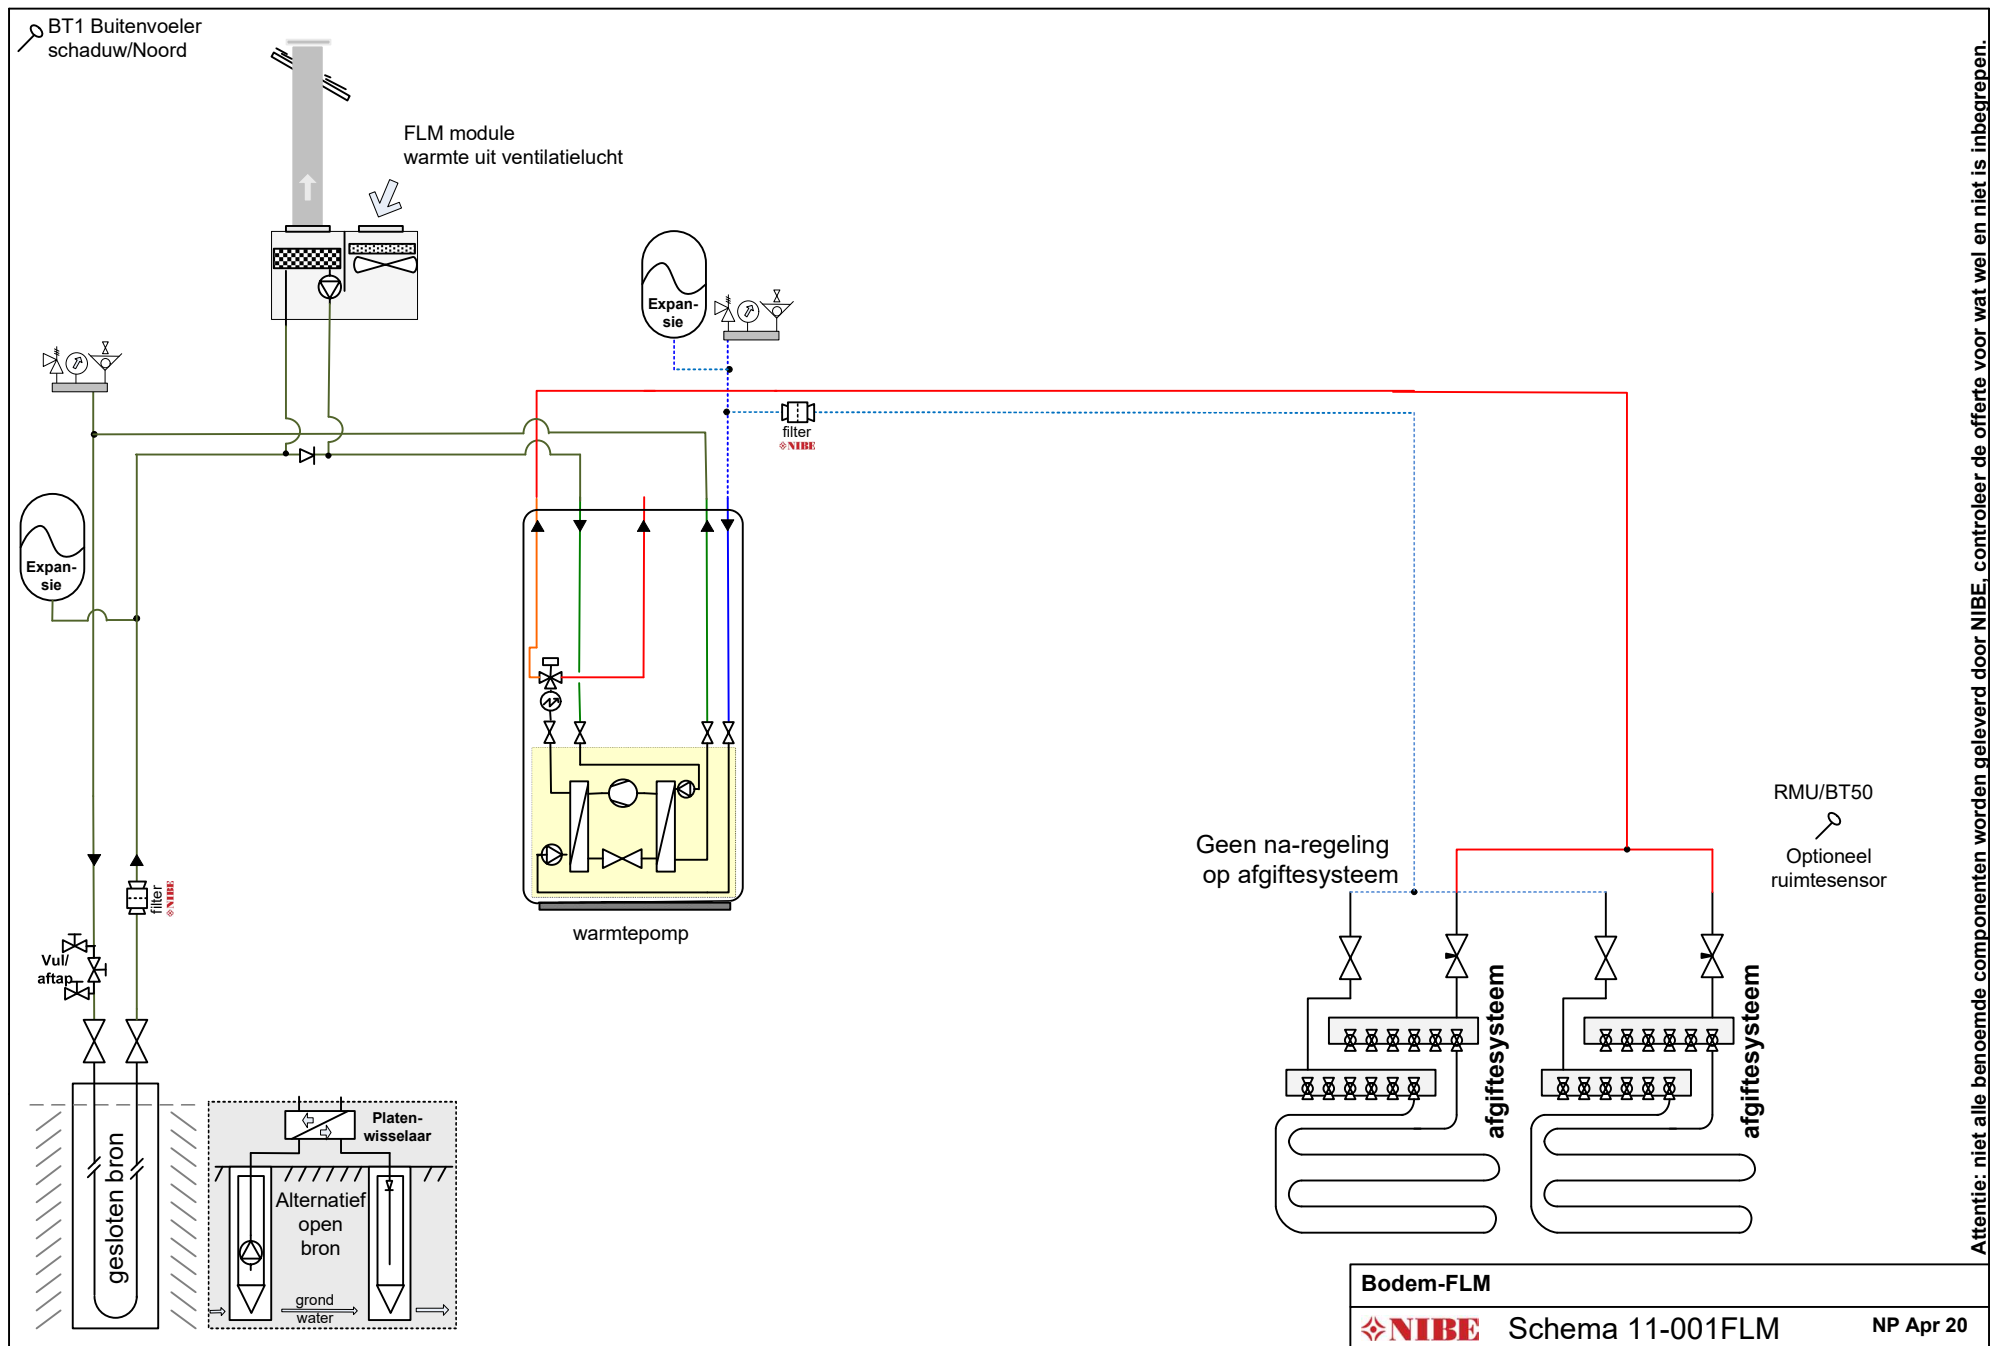


Attentie: niet alle benoemde componenten worden geleverd door NIBE, controleer de offerte voor wat wel en niet is inbegrepen.


Let op: dit is een concept / prinscipeschema, geen werktekening. Leiding diameters & appendages te bepalen door de installateur. Plaats de nodige ontluichters. Aan dit schema kunnen geen rechten worden ontleend.

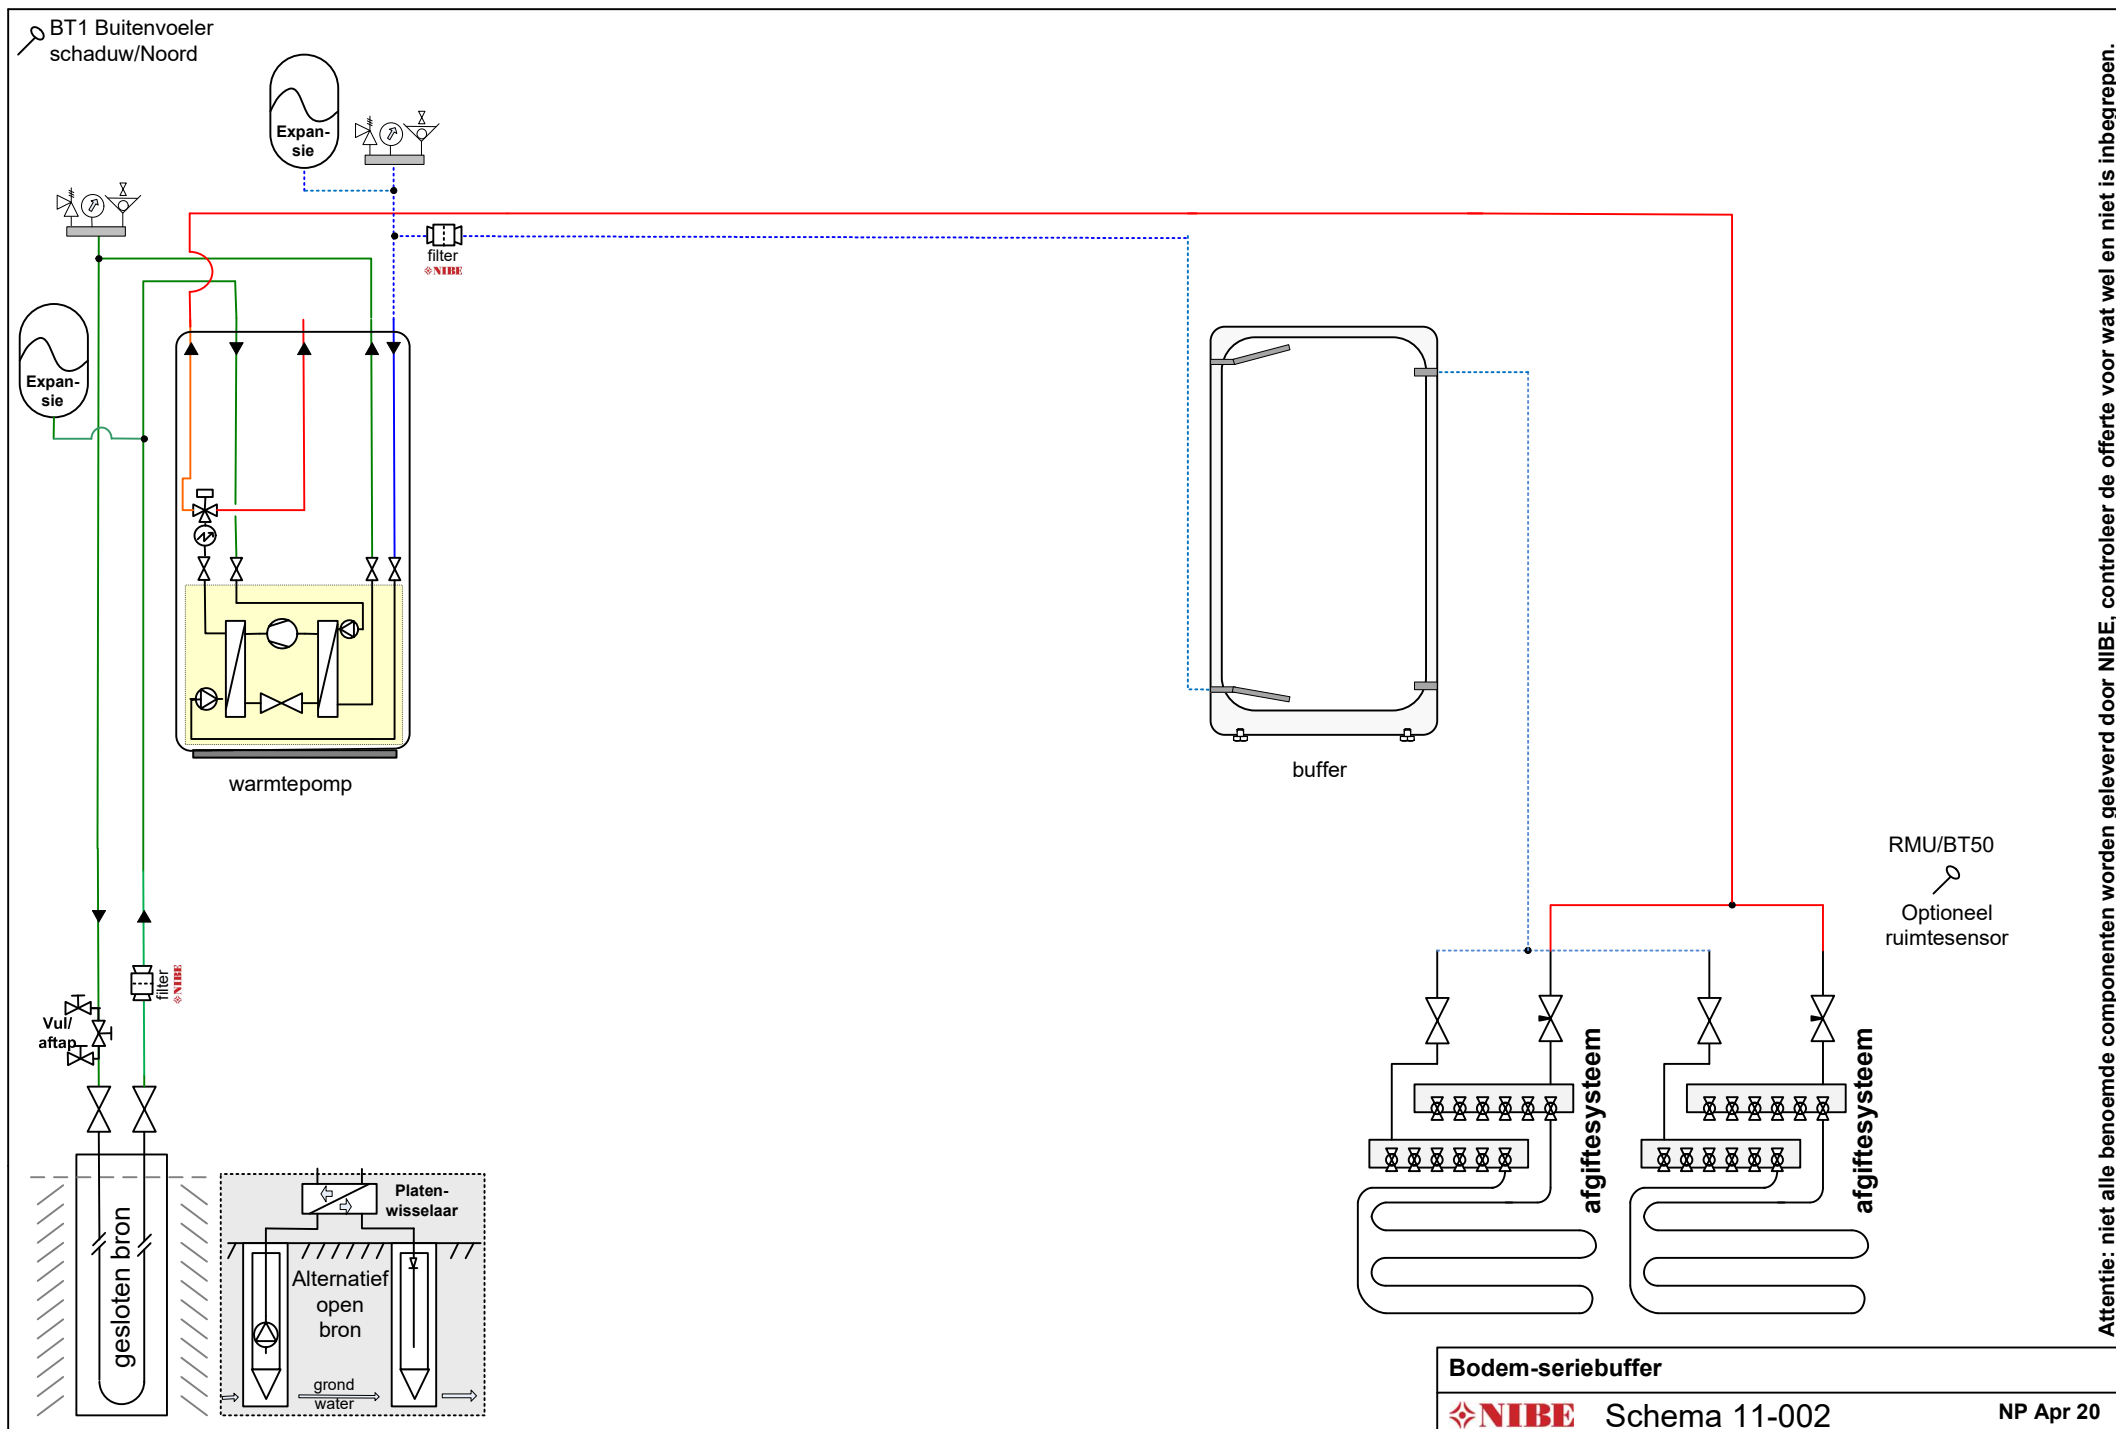

Attentie: niet alle benoemde componenten worden geleverd door NIBE, controleer de offerte voor wat wel en niet is inbegrepen.

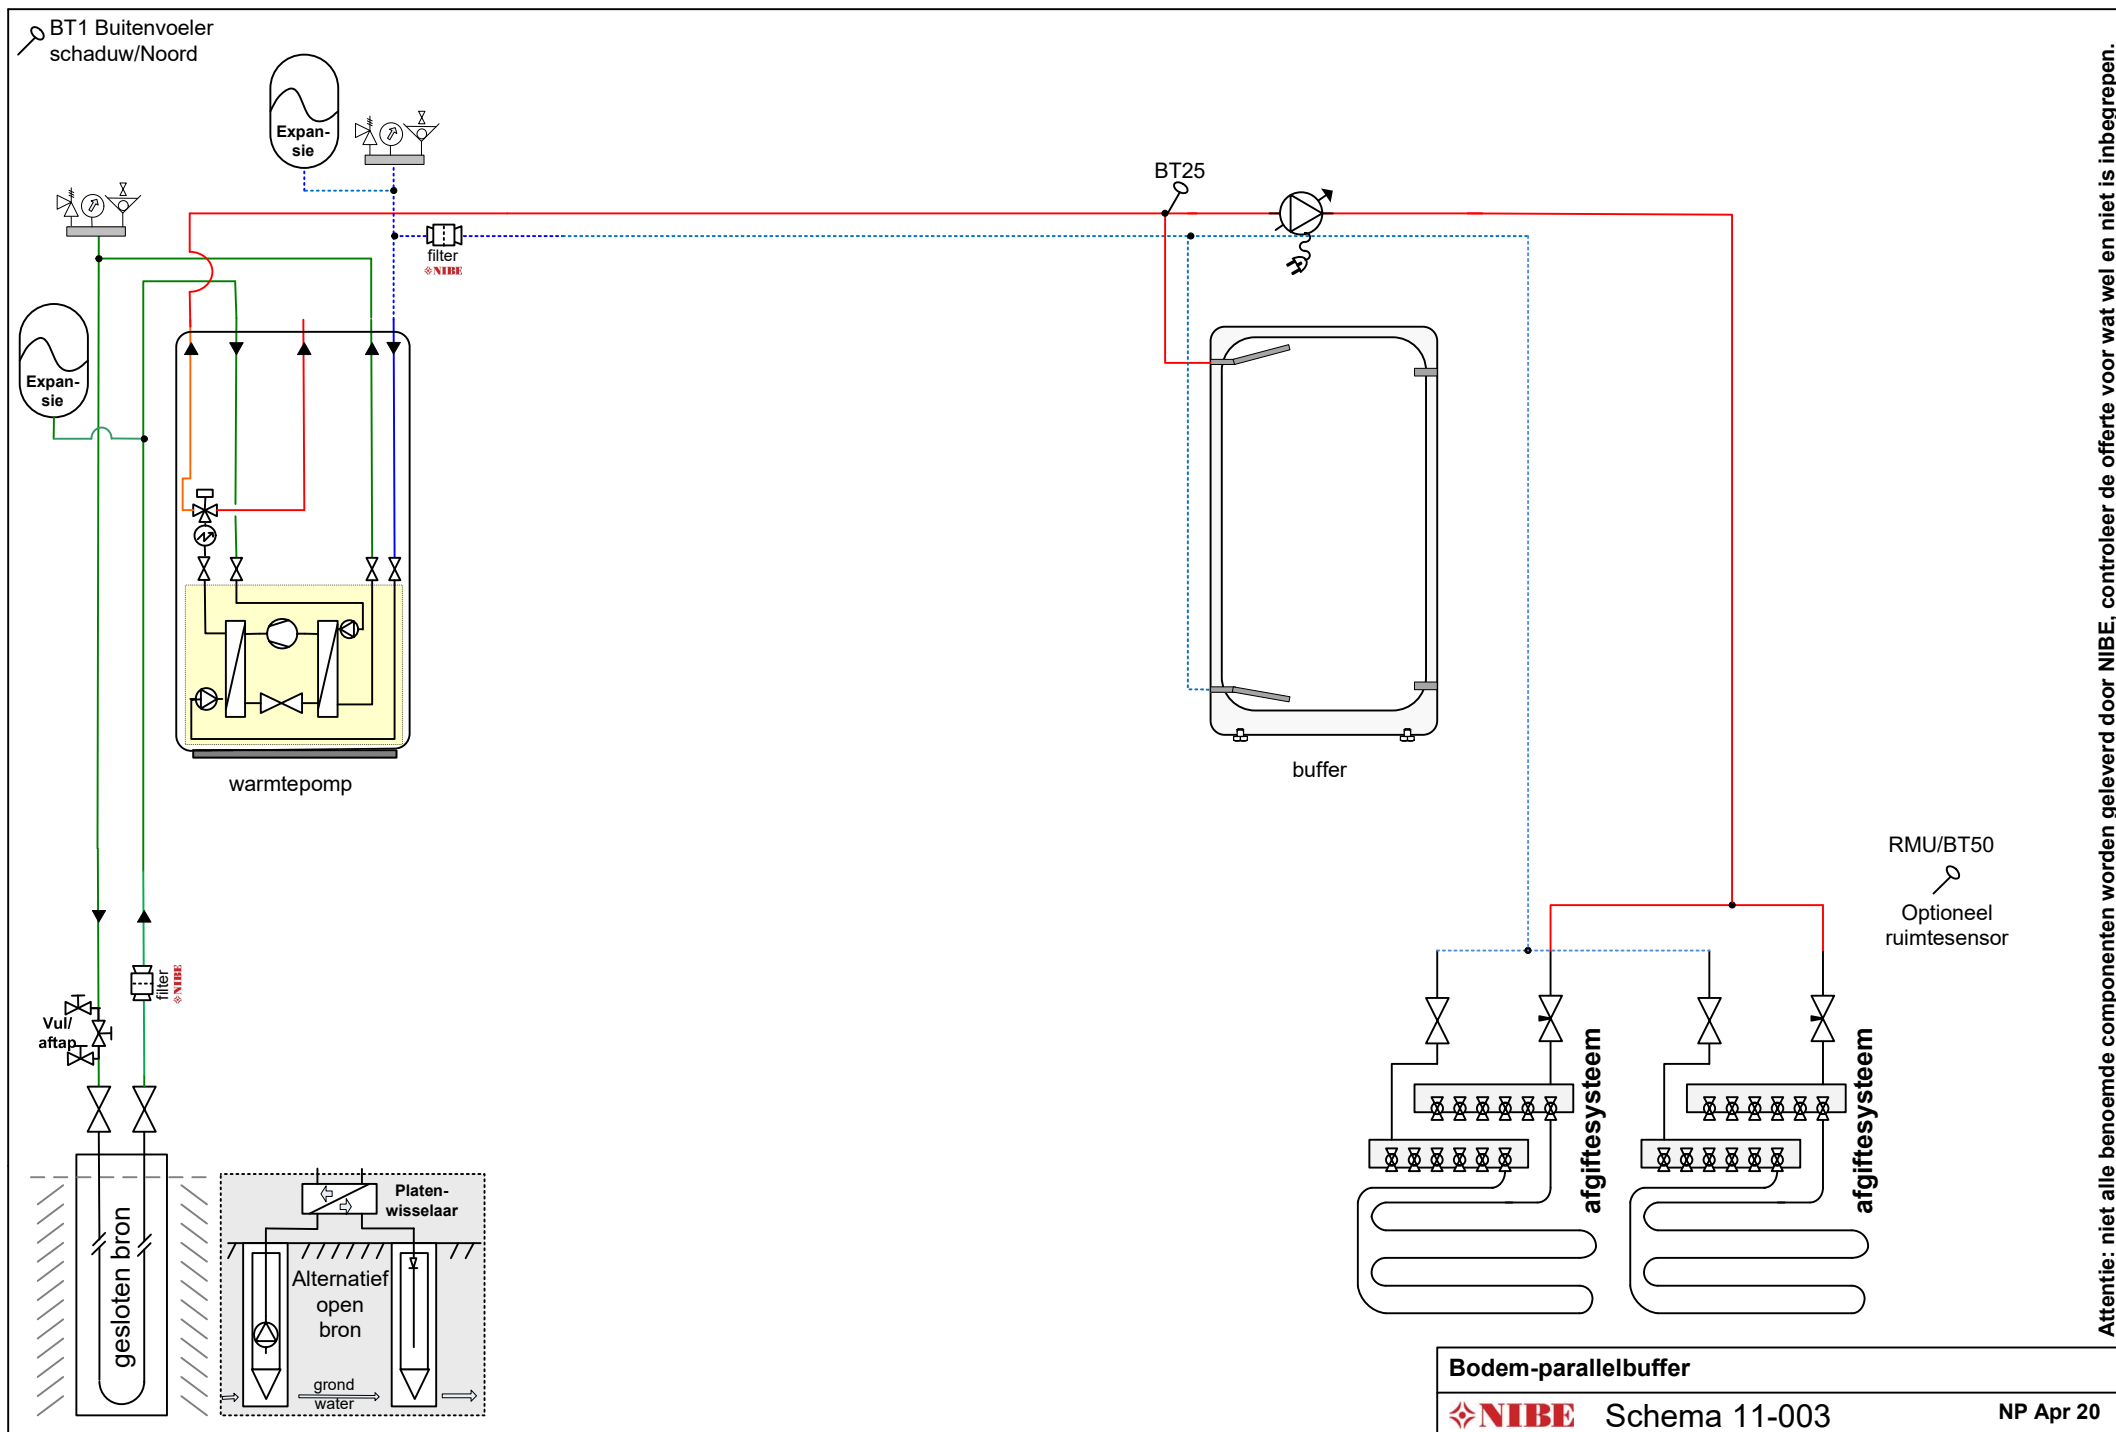


Attentie: niet alle benoemde componenten worden geleverd door NIBE, controleer de offerte voor wat wel en niet is inbegrepen.

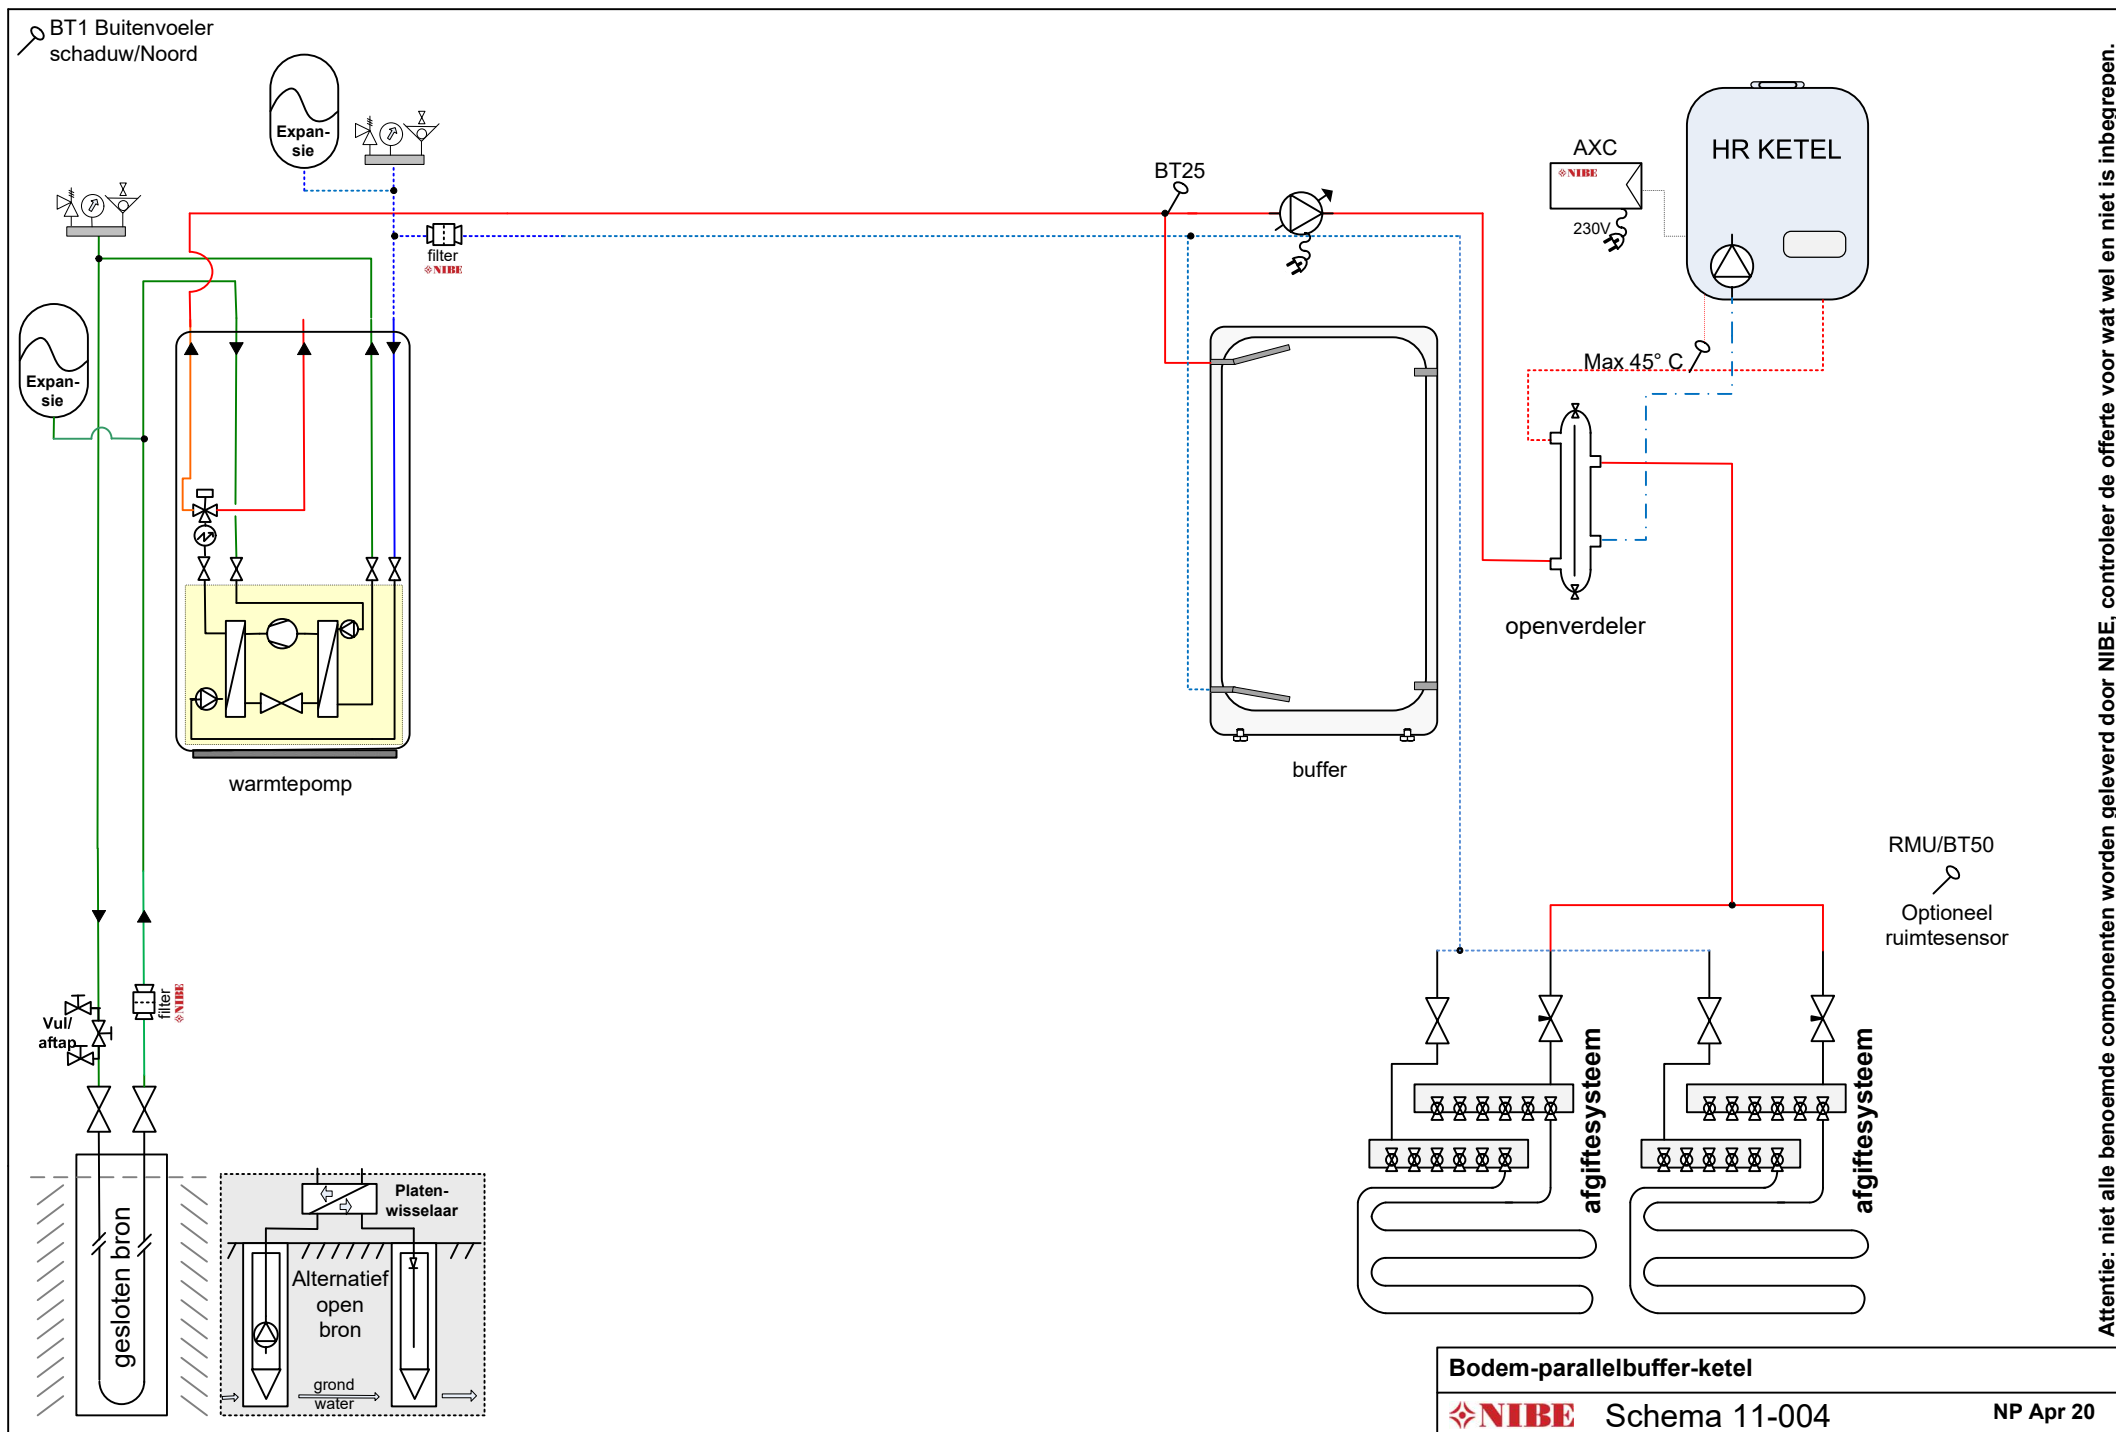


Attentie: niet alle benoemde componenten worden geleverd door NIBE, controleer de offerte voor wat wel en niet is inbegrepen.

Let op: dit is een concept / prinseschema, geen werktekening. Leiding diameters & appendages te bepalen door de installateur. Plaats de nodige ontluchters. Aan dit schema kunnen geen rechten worden ontleend.

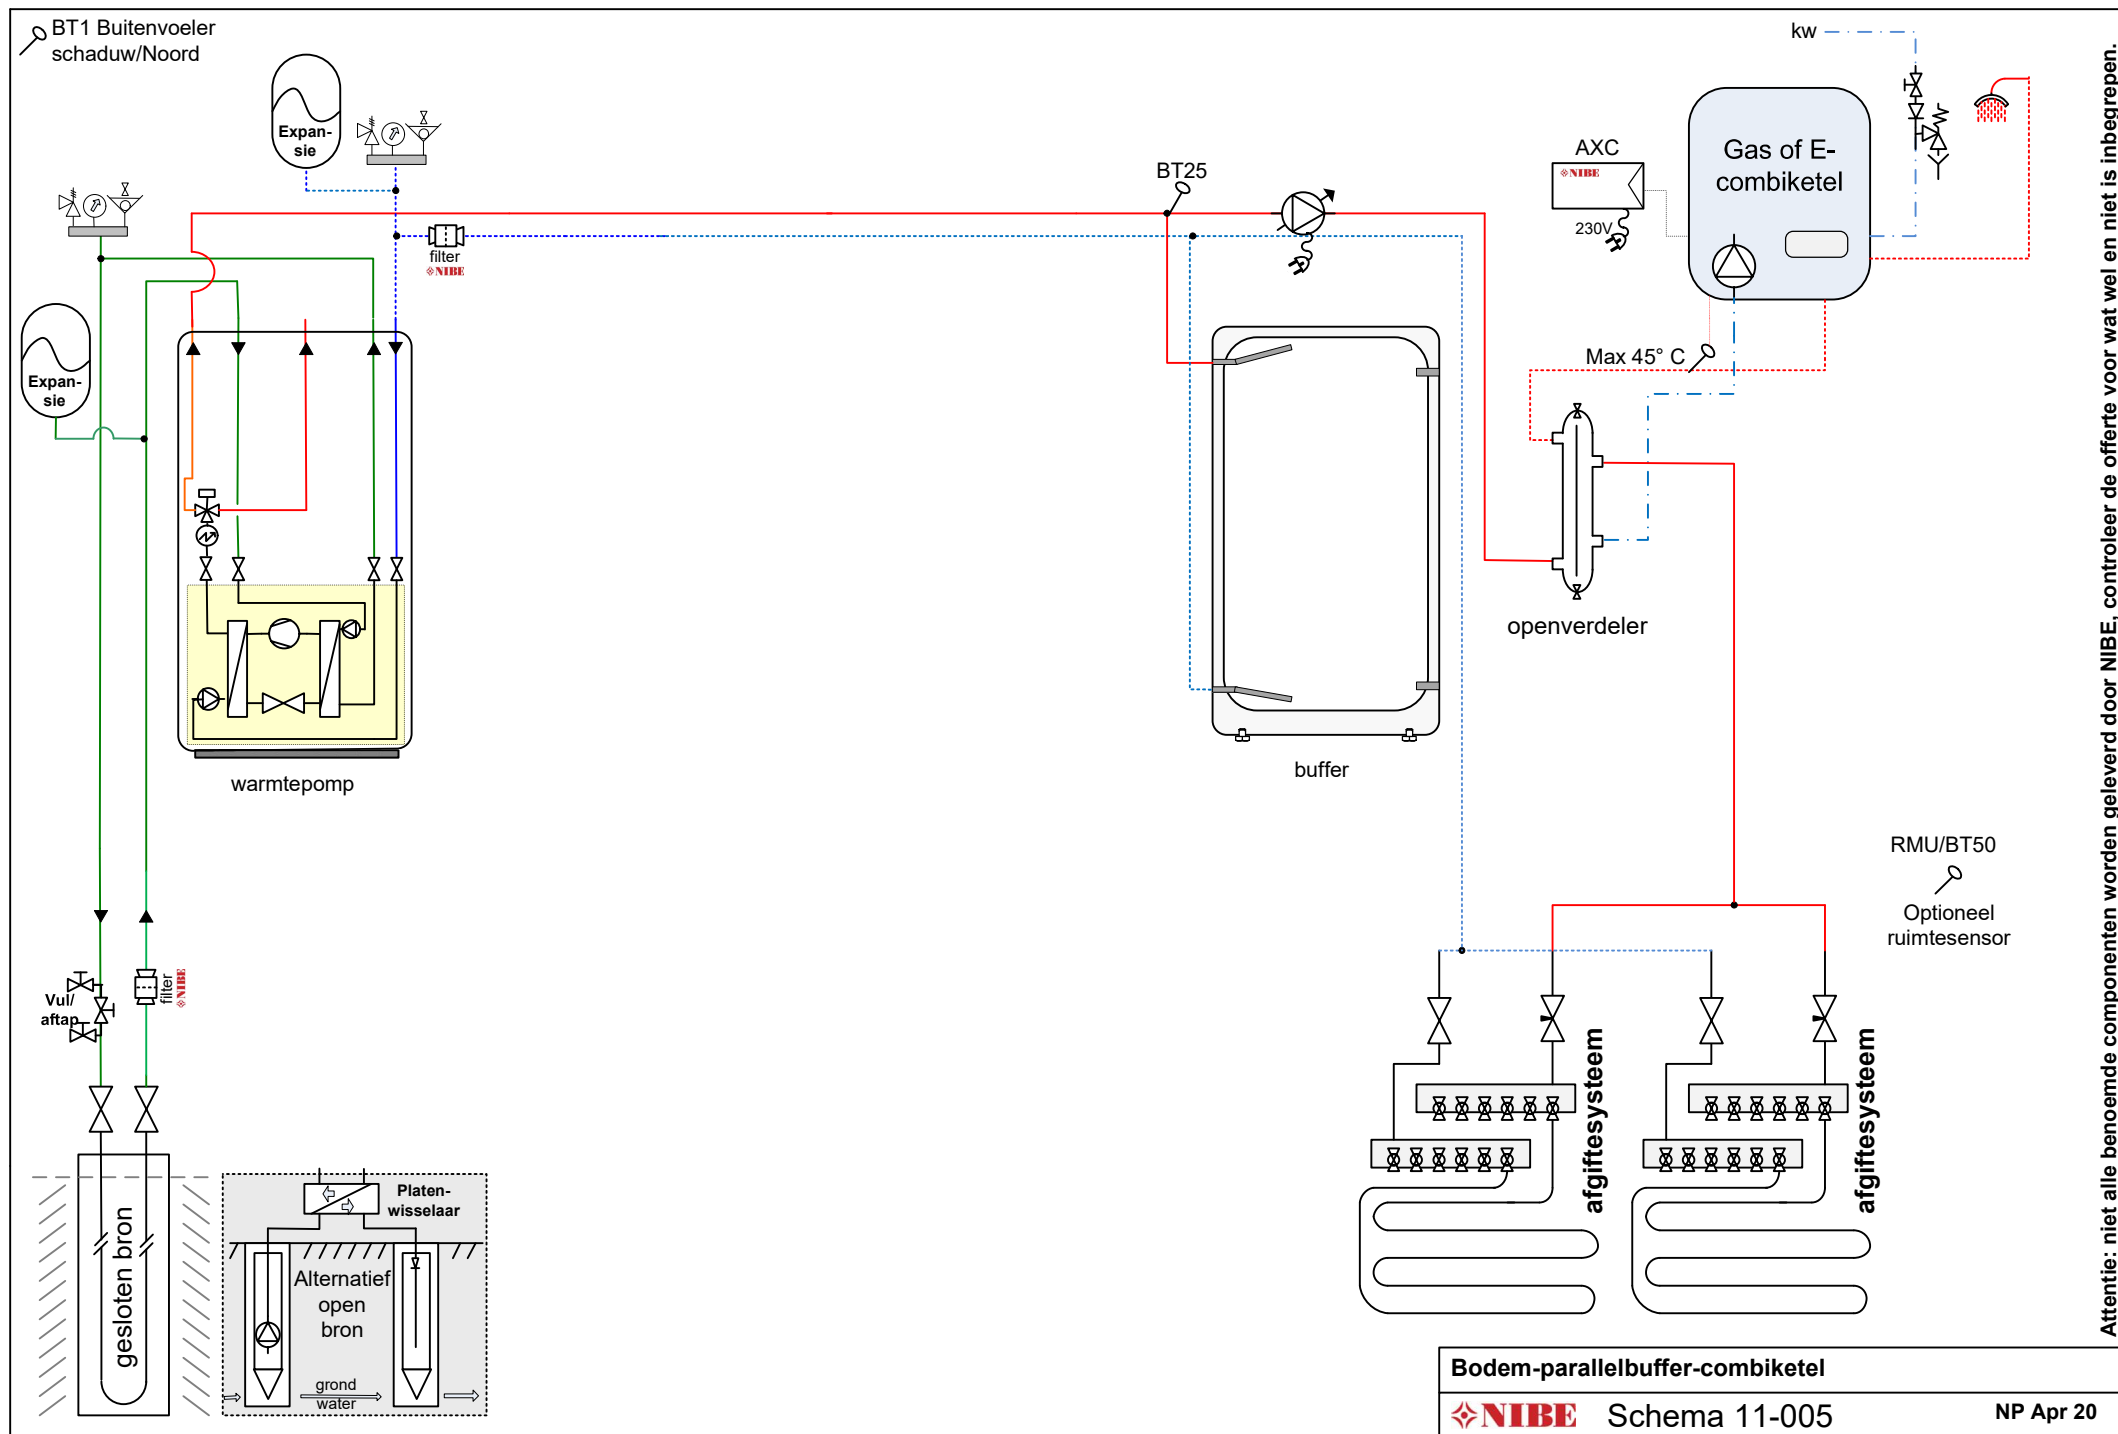


Attentie: niet alle benoemde componenten worden geleverd door NIBE, controleer de offerte voor wat wel en niet is inbegrepen.

Let op: dit is een concept / prinsipschema, geen werktekening. Leiding diameters & appendages te bepalen door de installateur. Plaats de nodige ontluchters. Aan dit schema kunnen geen rechten worden ontleend.

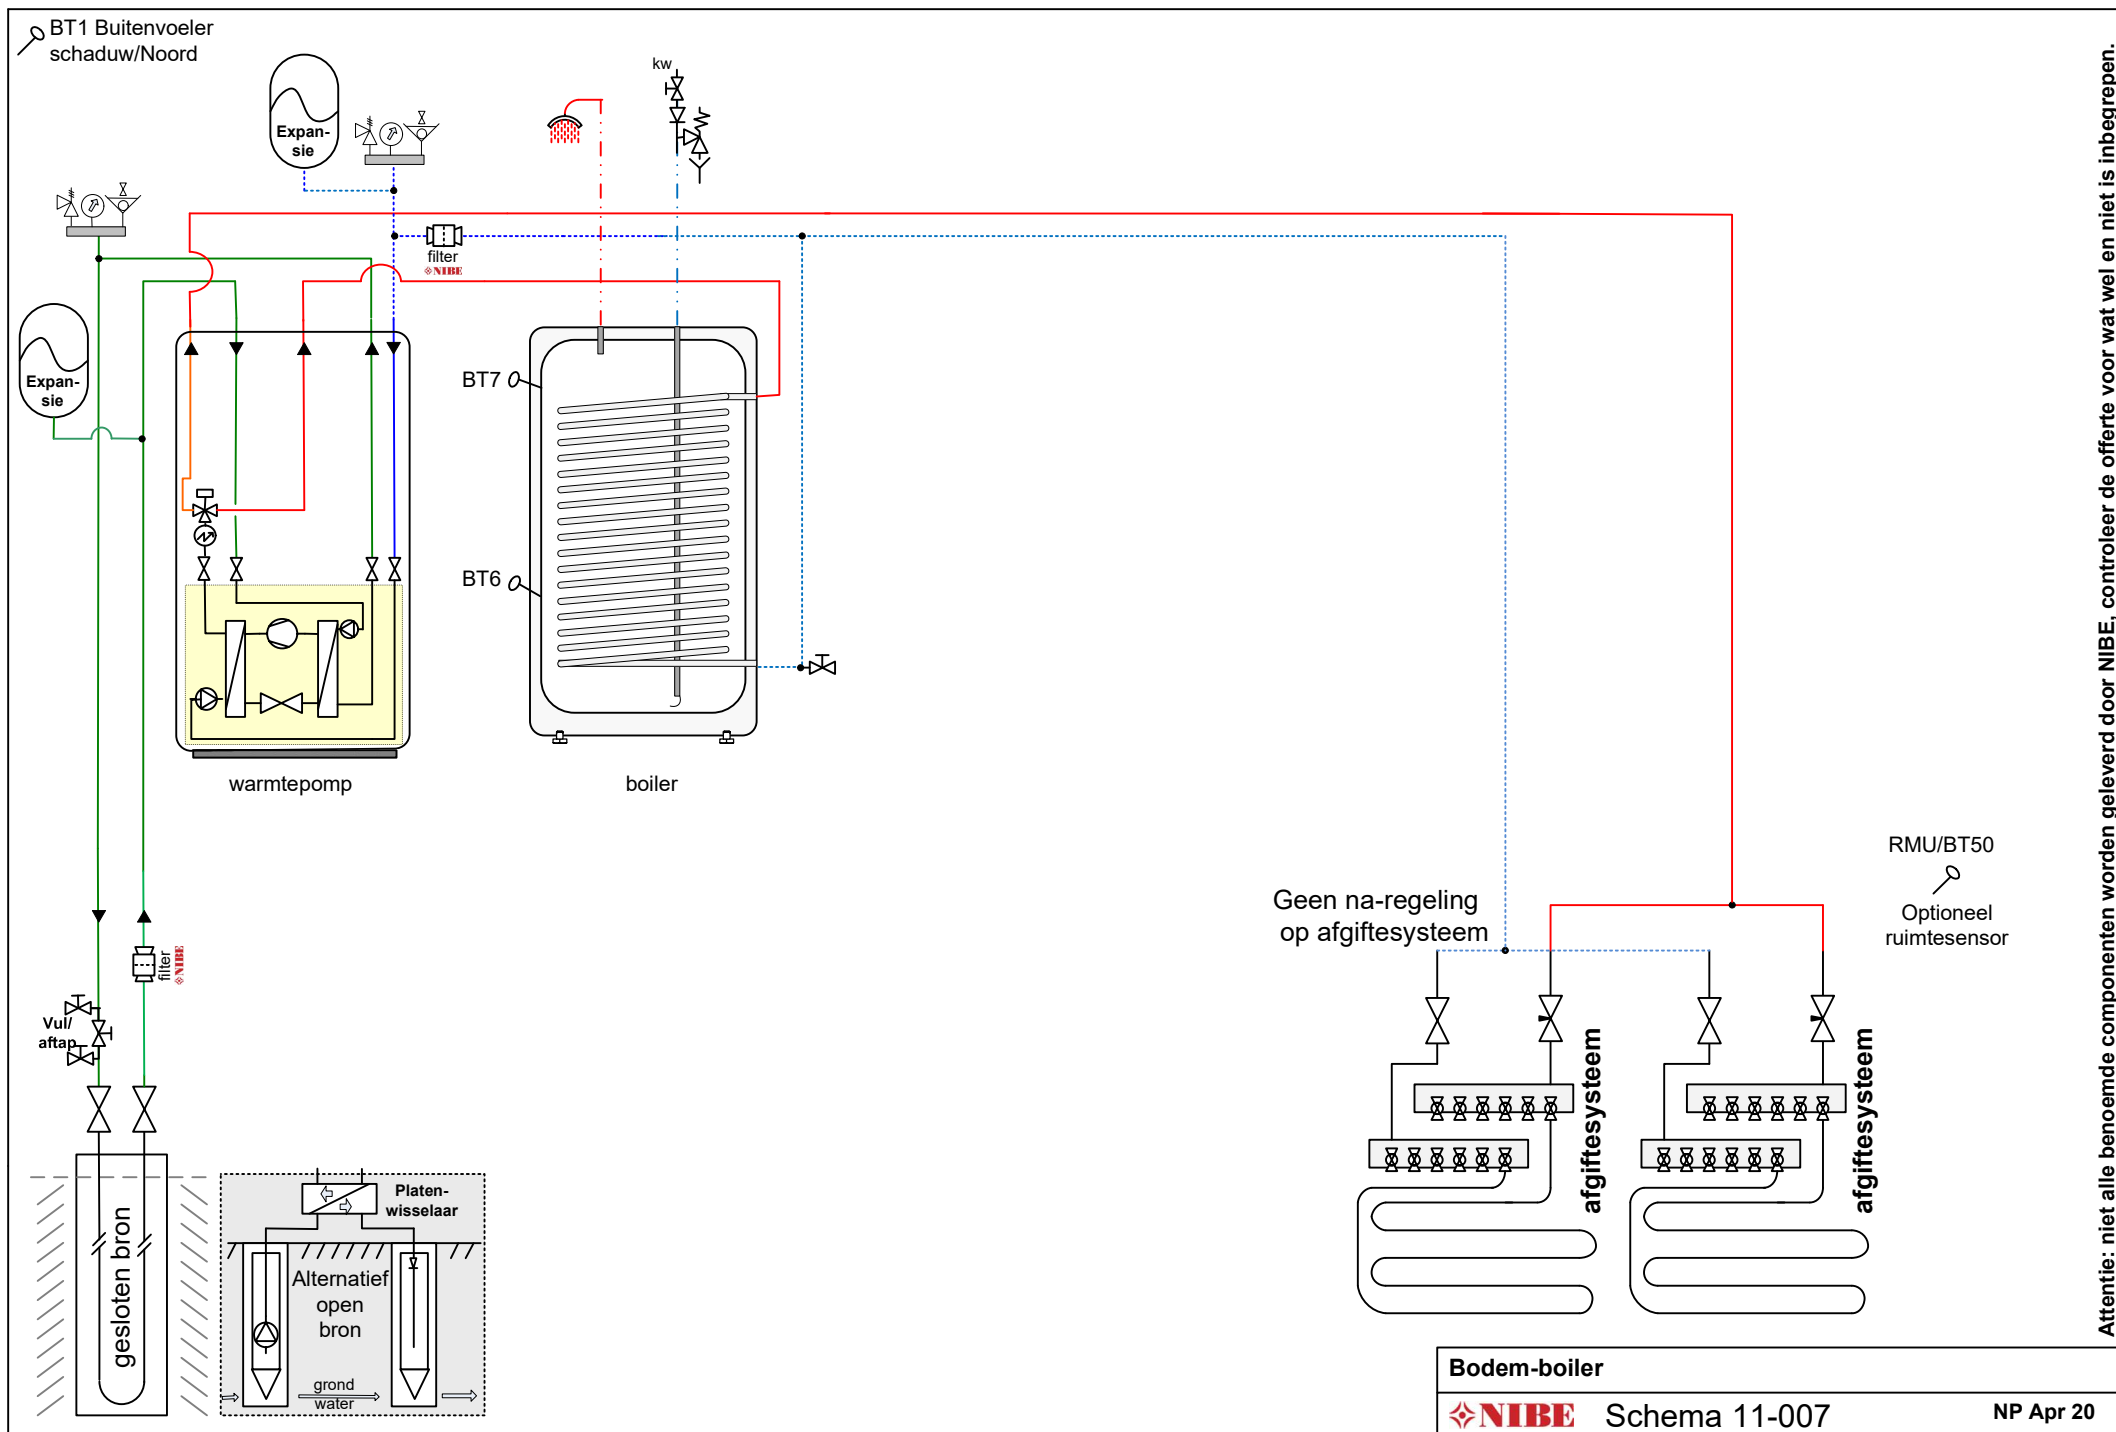


Let op: dit is een concept / prinsipschema, geen werktekening. Leiding diameters & appendages te bepalen door de installateur. Plaats de nodige ontluuchters. Aan dit schema kunnen geen rechten worden ontleend.

Attentie: niet alle benoemde componenten worden geleverd door NIBE, controleer de offerte voor wat wel en niet is inbegrepen.

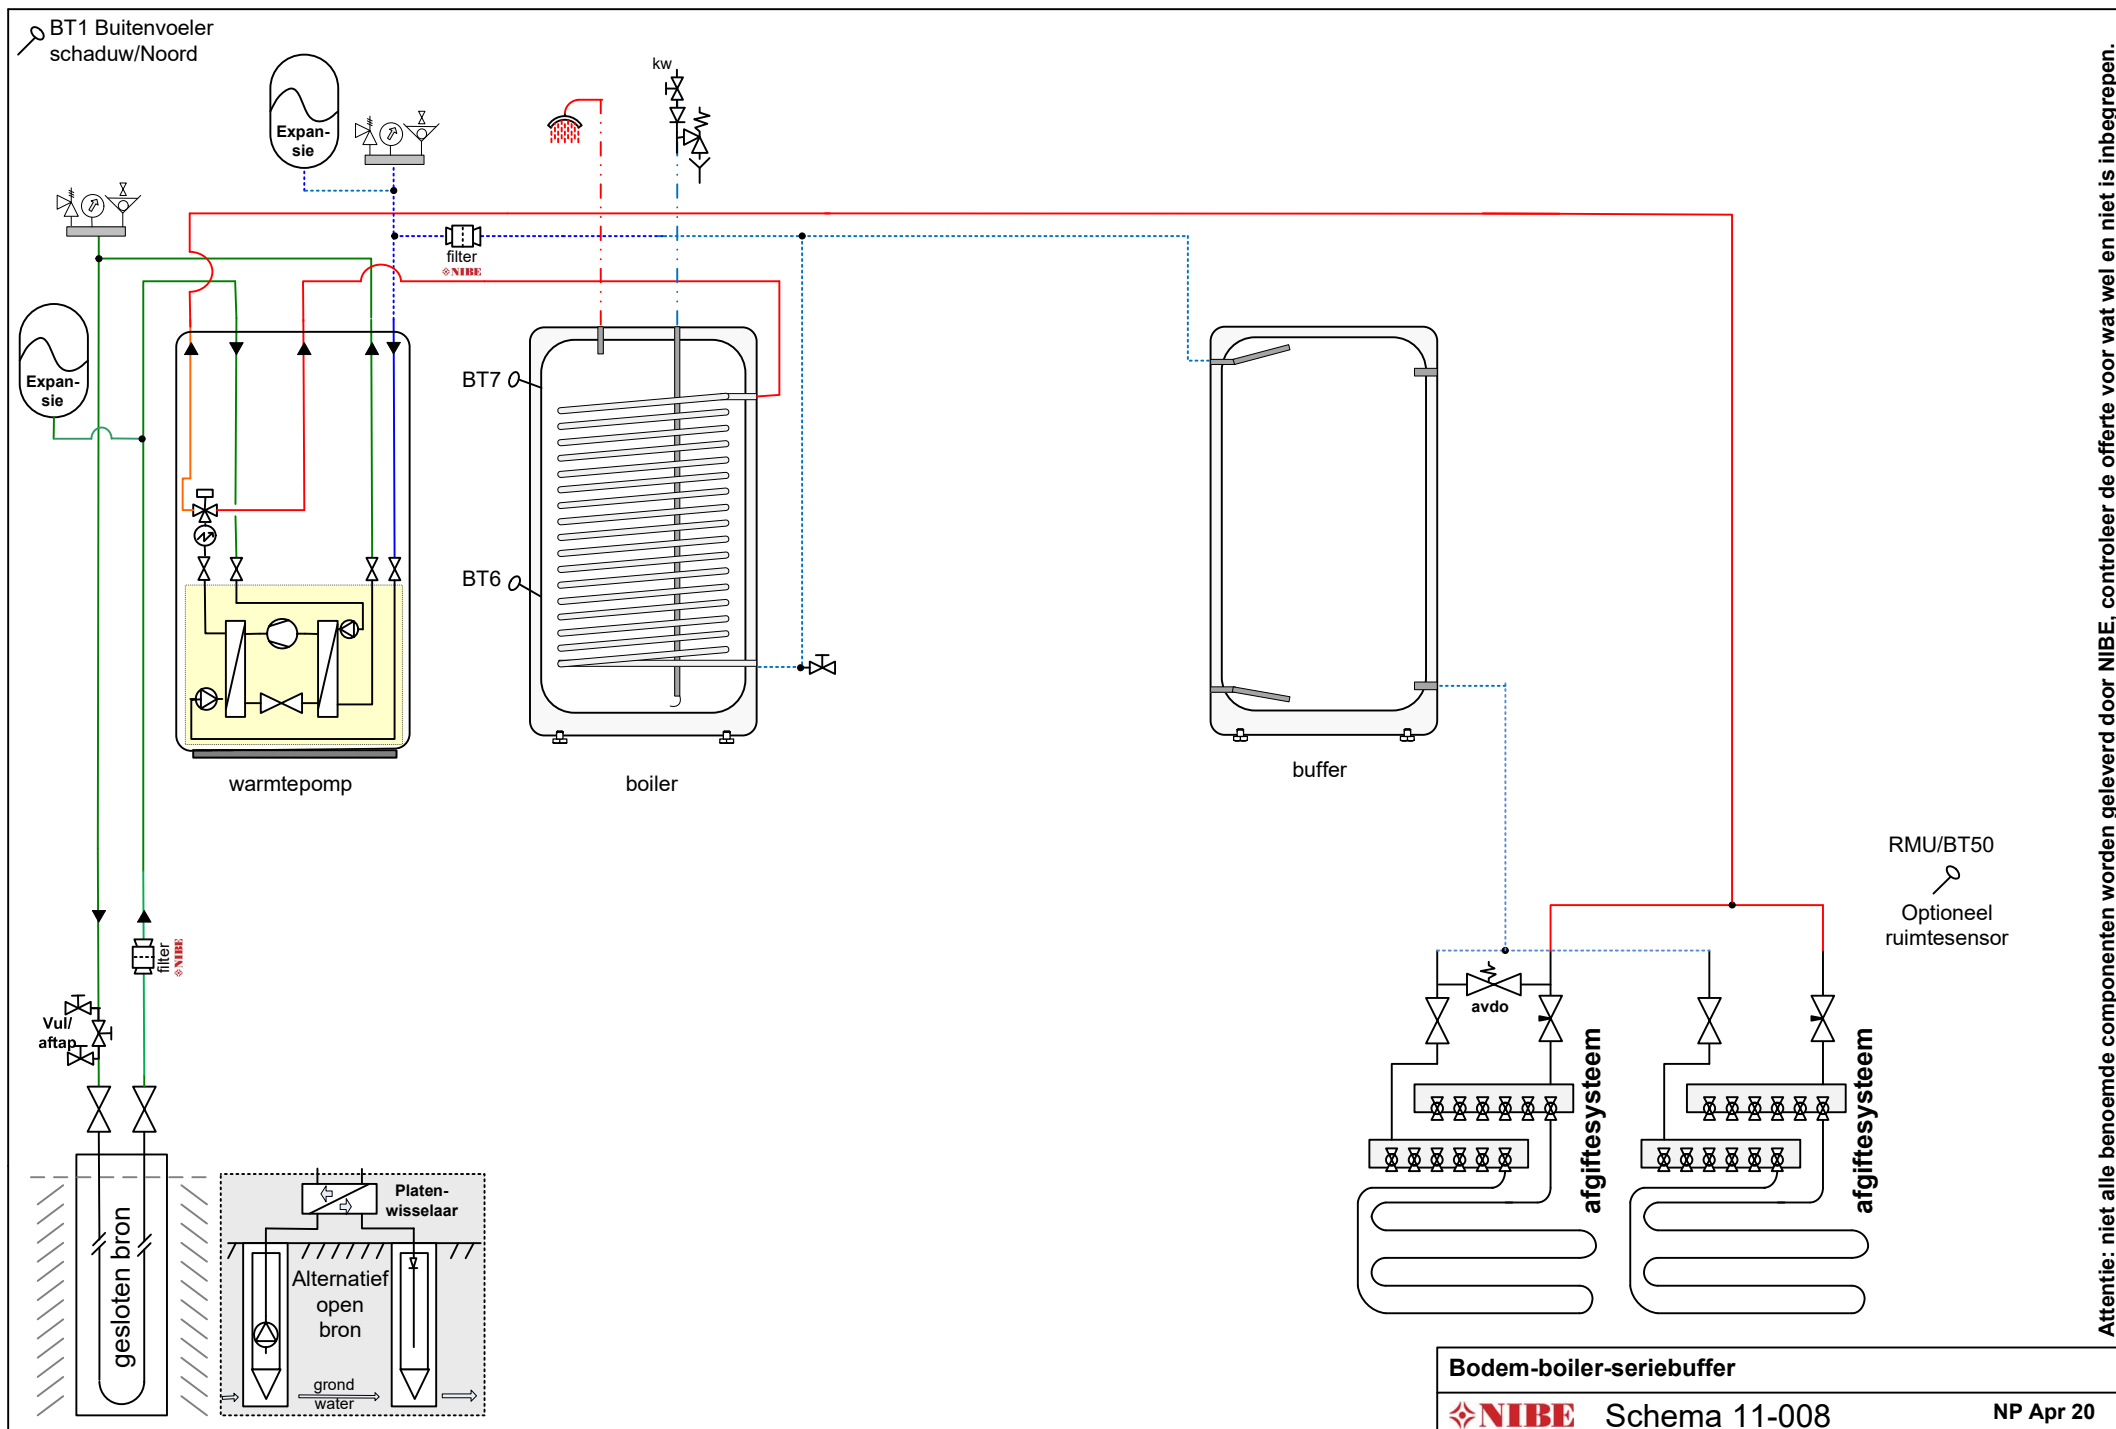


Attentie: niet alle benoemde componenten worden geleverd door NIBE, controleer de offerte voor wat wel en niet is inbegrepen.

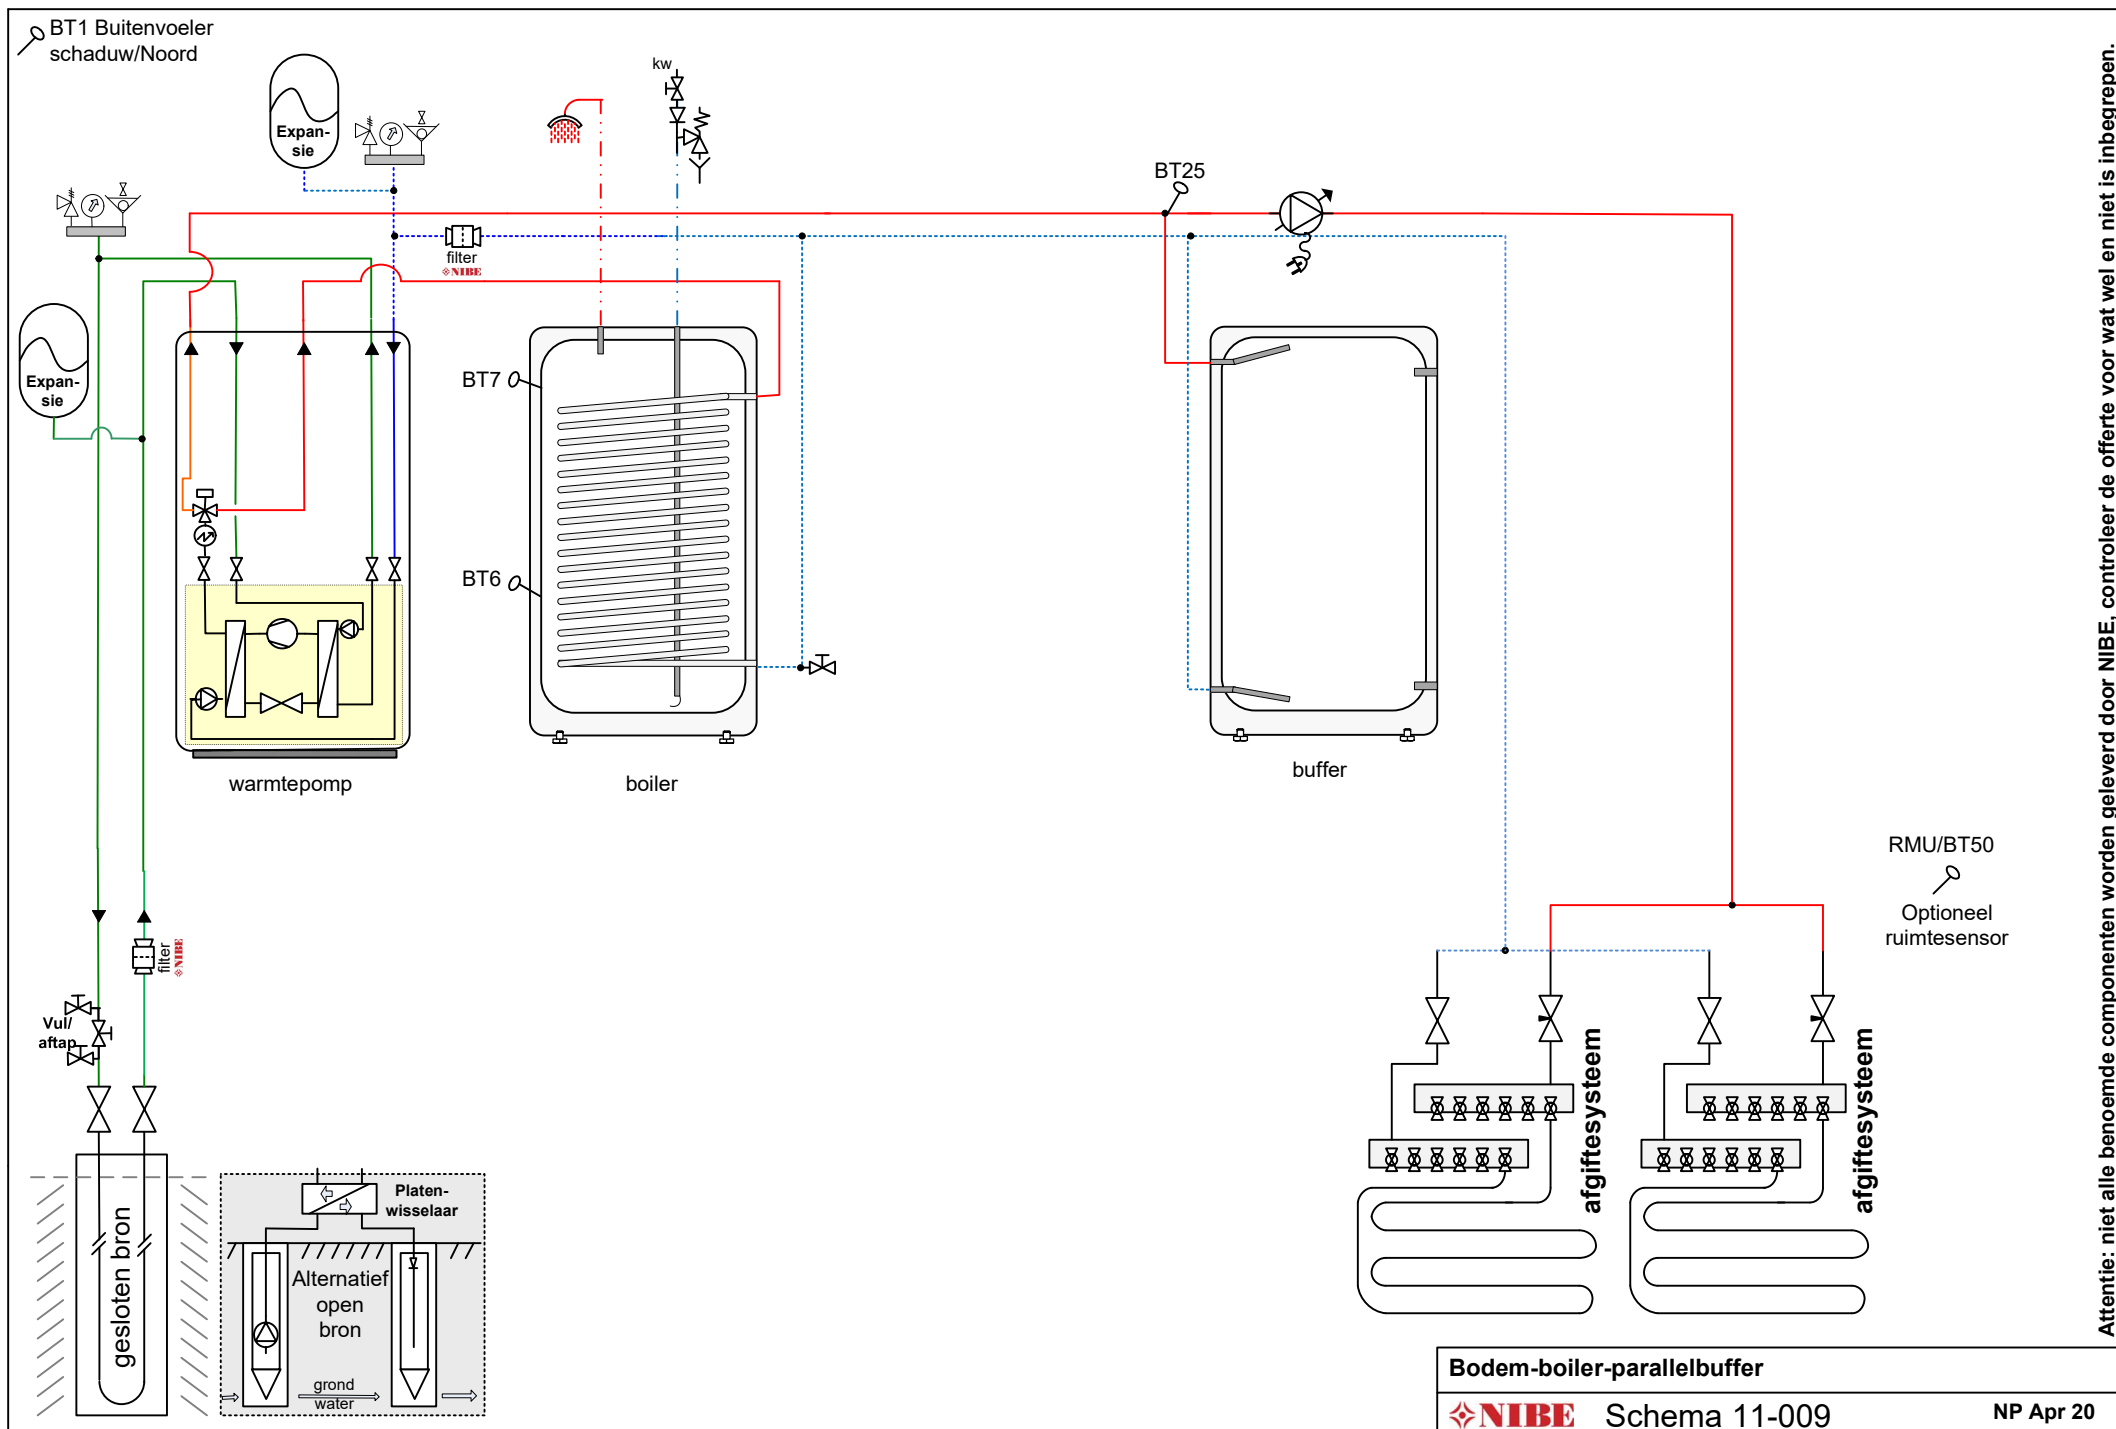


Let op: dit is een concept / prinsipschema, geen werktekening. Leiding diameters & appendages te bepalen door de installateur. Plaats de nodige ontluchters. Aan dit schema kunnen geen rechten worden ontleend.

Attentie: niet alle benoemde componenten worden geleverd door NIBE, controleer de offerte voor wat wel en niet is inbegrepen.

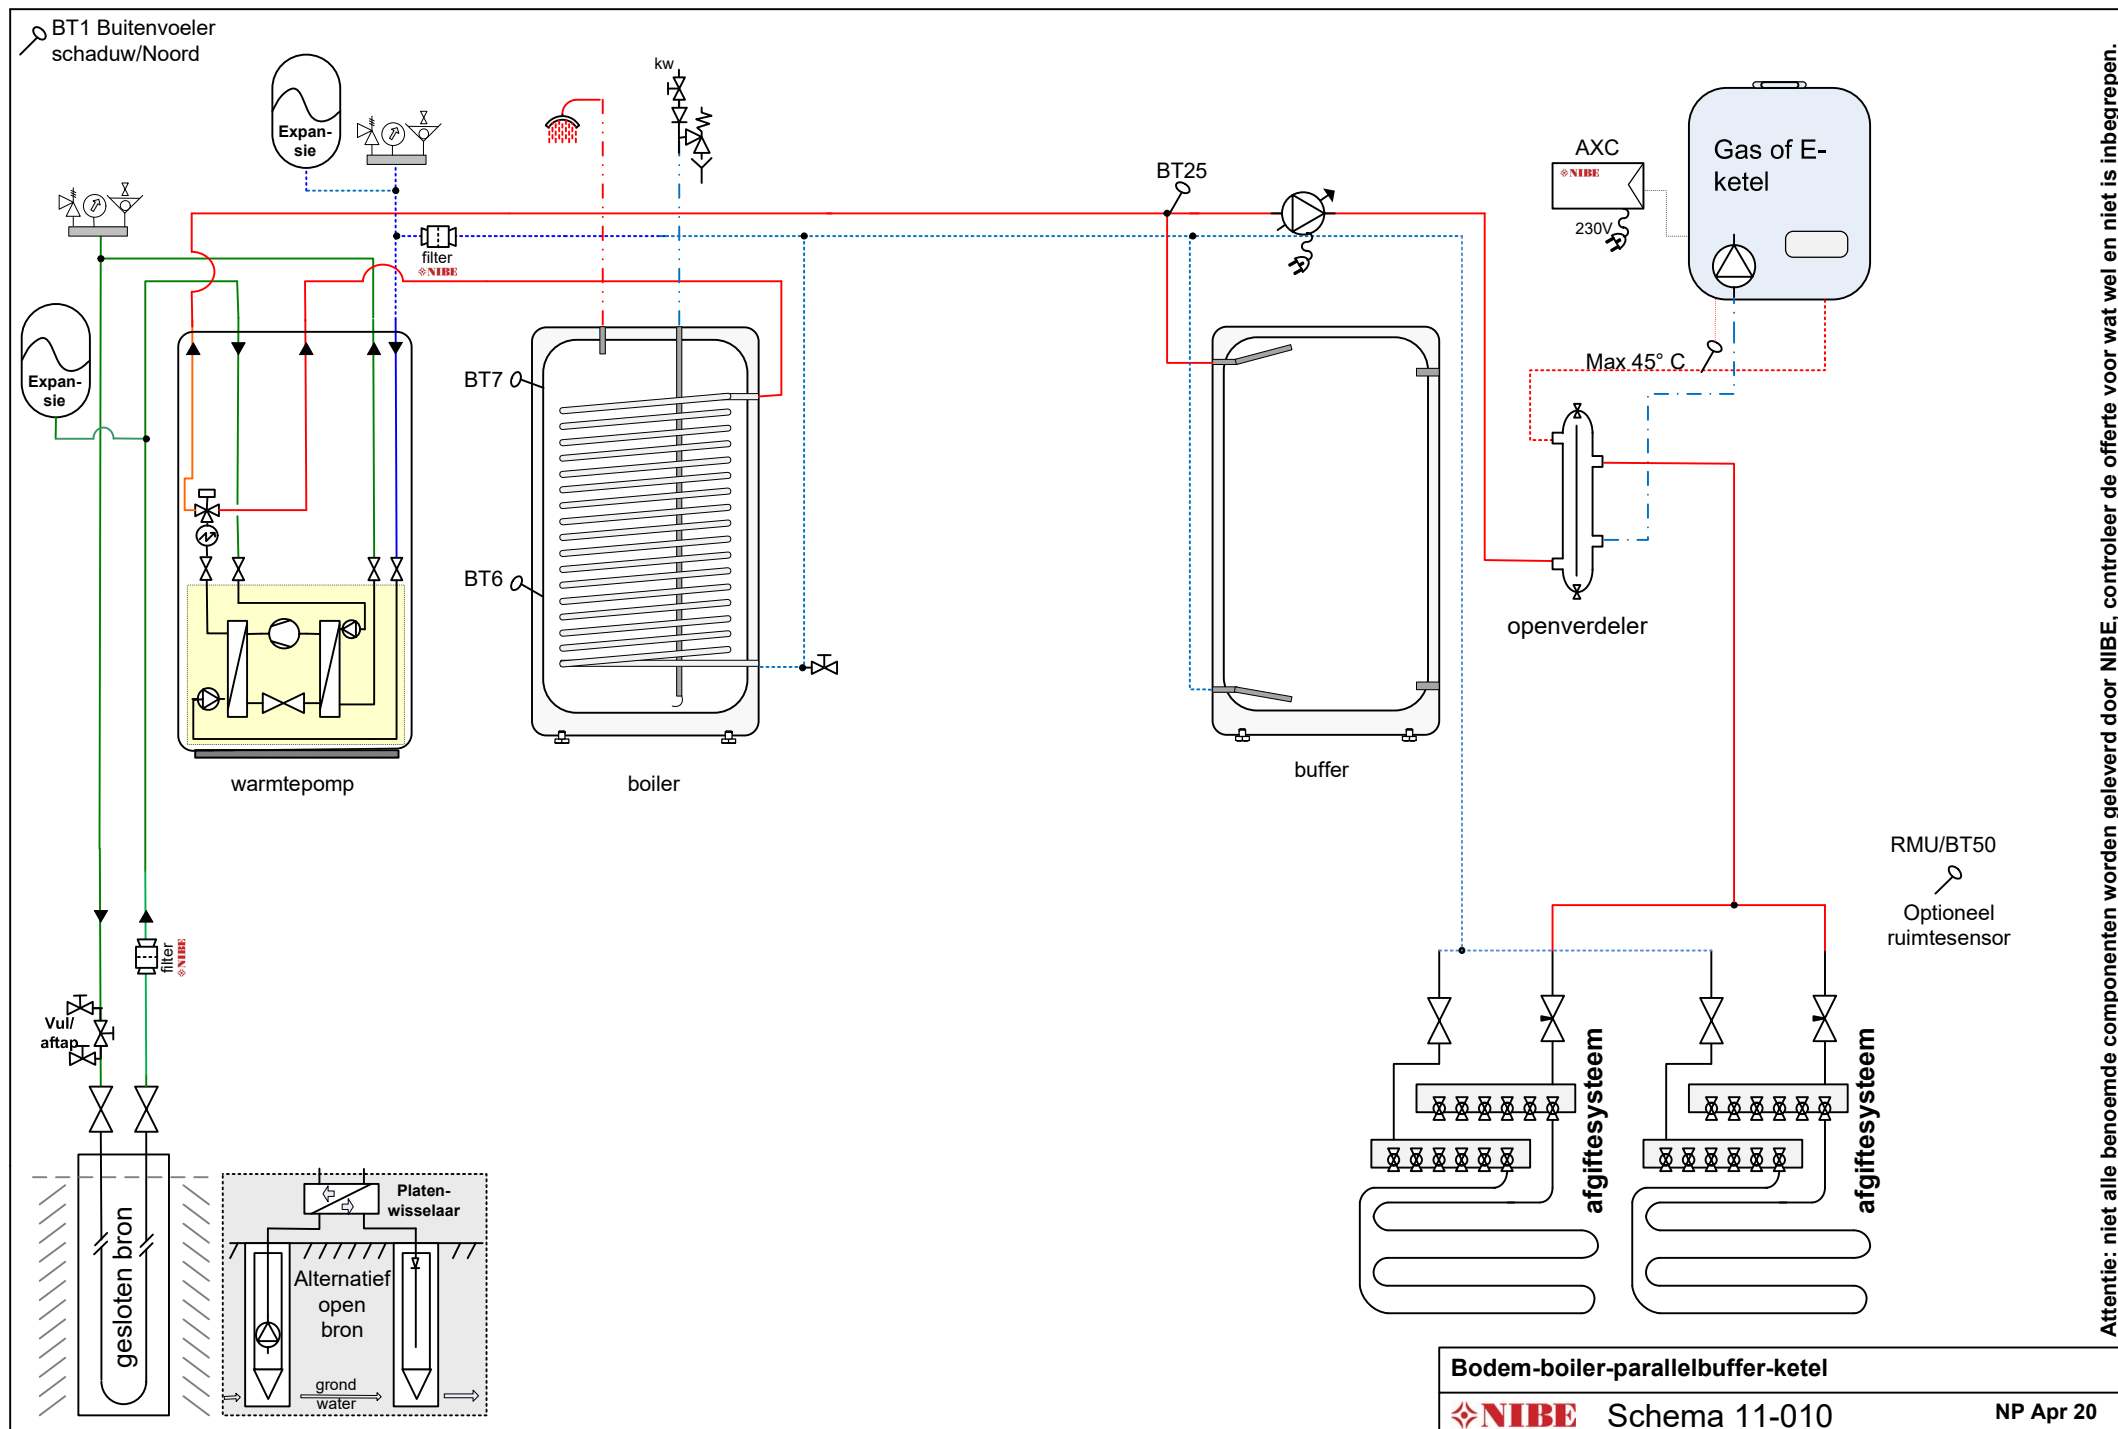

Attentie: niet alle benoemde componenten worden geleverd door NIBE, controleer de offerte voor wat wel en niet is inbegrepen.

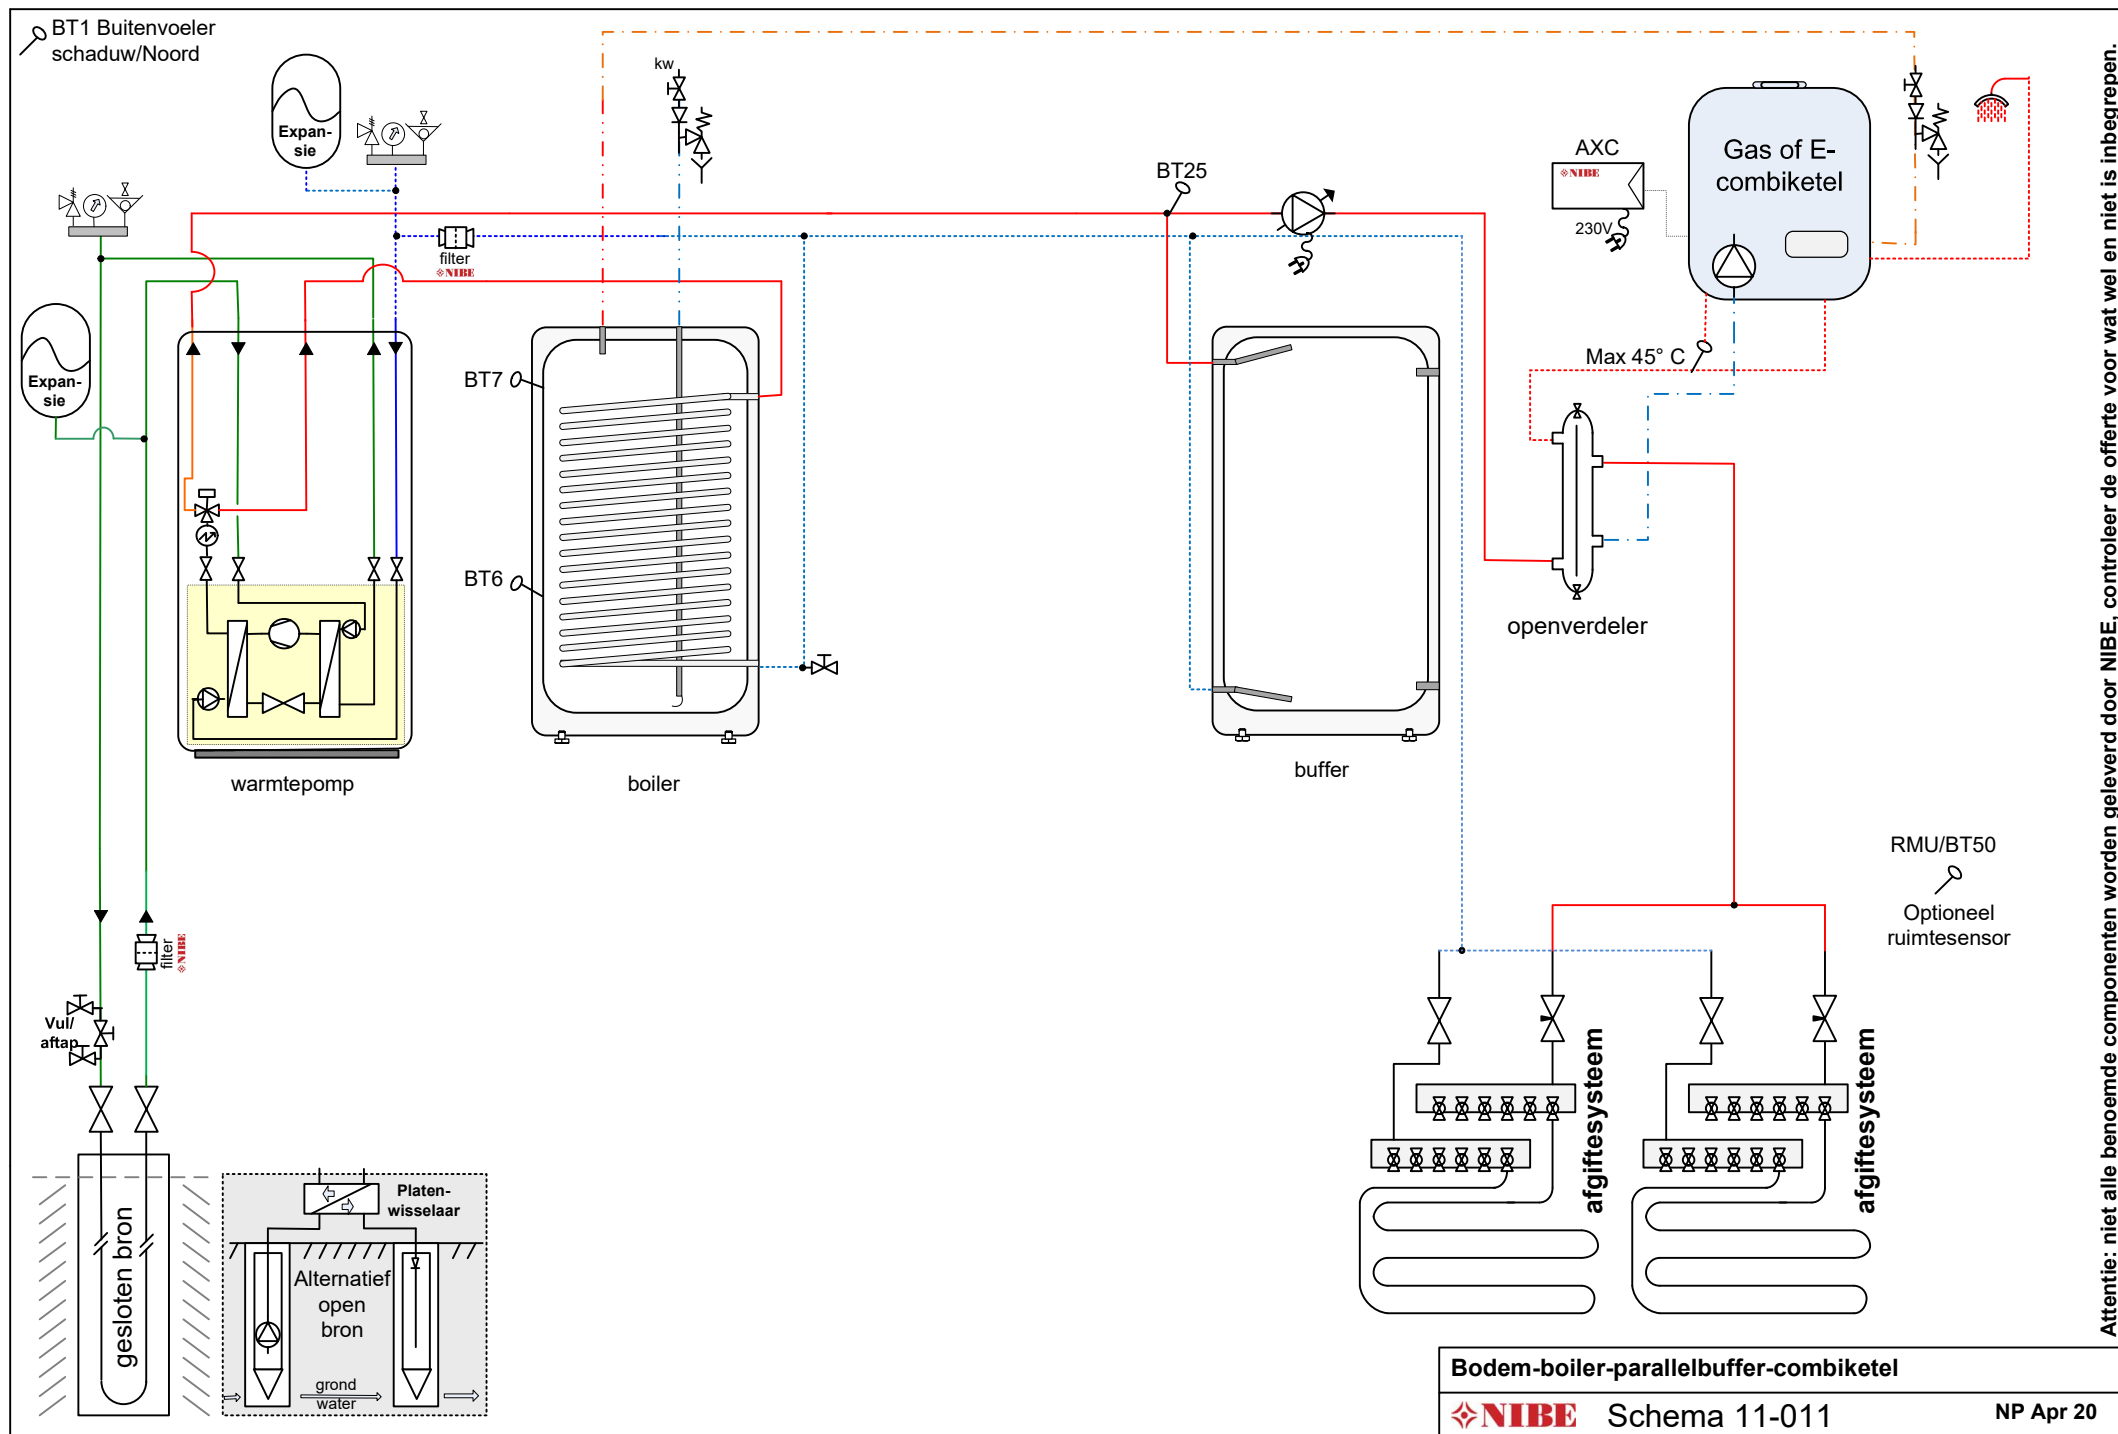


Bodem-boiler-parallelbuffer-combiketel

NIBE Schema 11-011

NP Apr 20


Let op: dit is een concept / prinsipschema, geen werktekening. Leiding diameters & appendages te bepalen door de installateur. Plaats de nodige ontluchters. Aan dit schema kunnen geen rechten worden ontleend.

Attentie: niet alle benoemde componenten worden geleverd door NIBE, controleer de offerte voor wat wel en niet is inbegrepen.

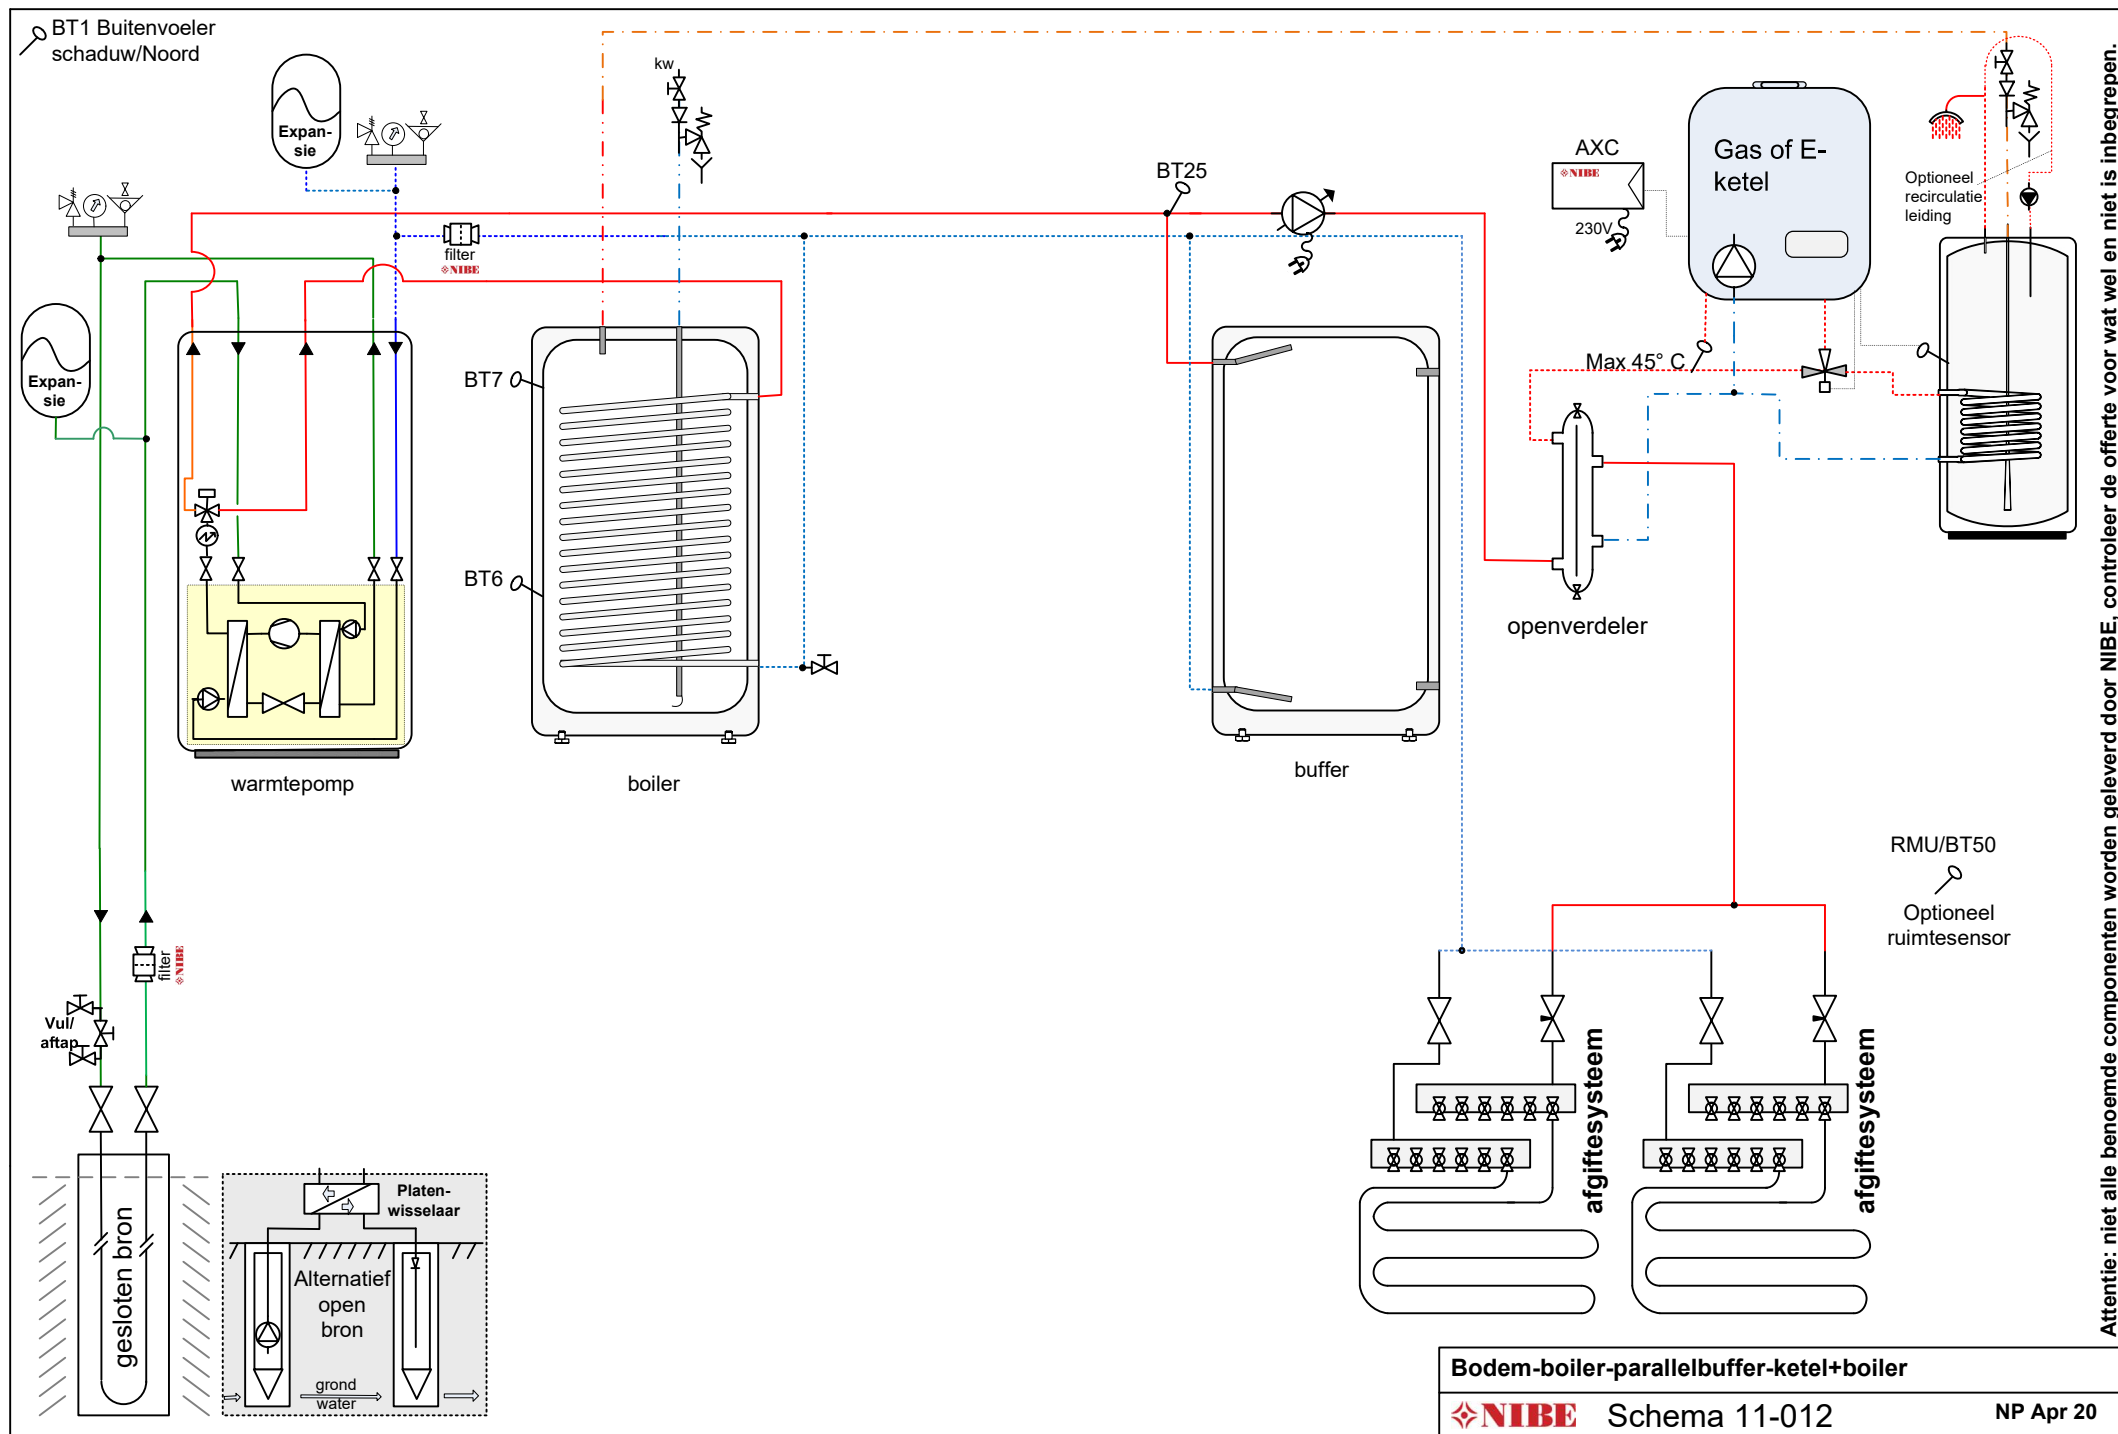


Attentie: niet alle benoemde componenten worden geleverd door NIBE, controleer de offerte voor wat wel en niet is inbegrepen.

Let op: dit is een concept / prinsipschema, geen werktekening. Leiding diameters & appendages te bepalen door de installateur. Plaats de nodige ontluchters. Aan dit schema kunnen geen rechten worden ontleend.

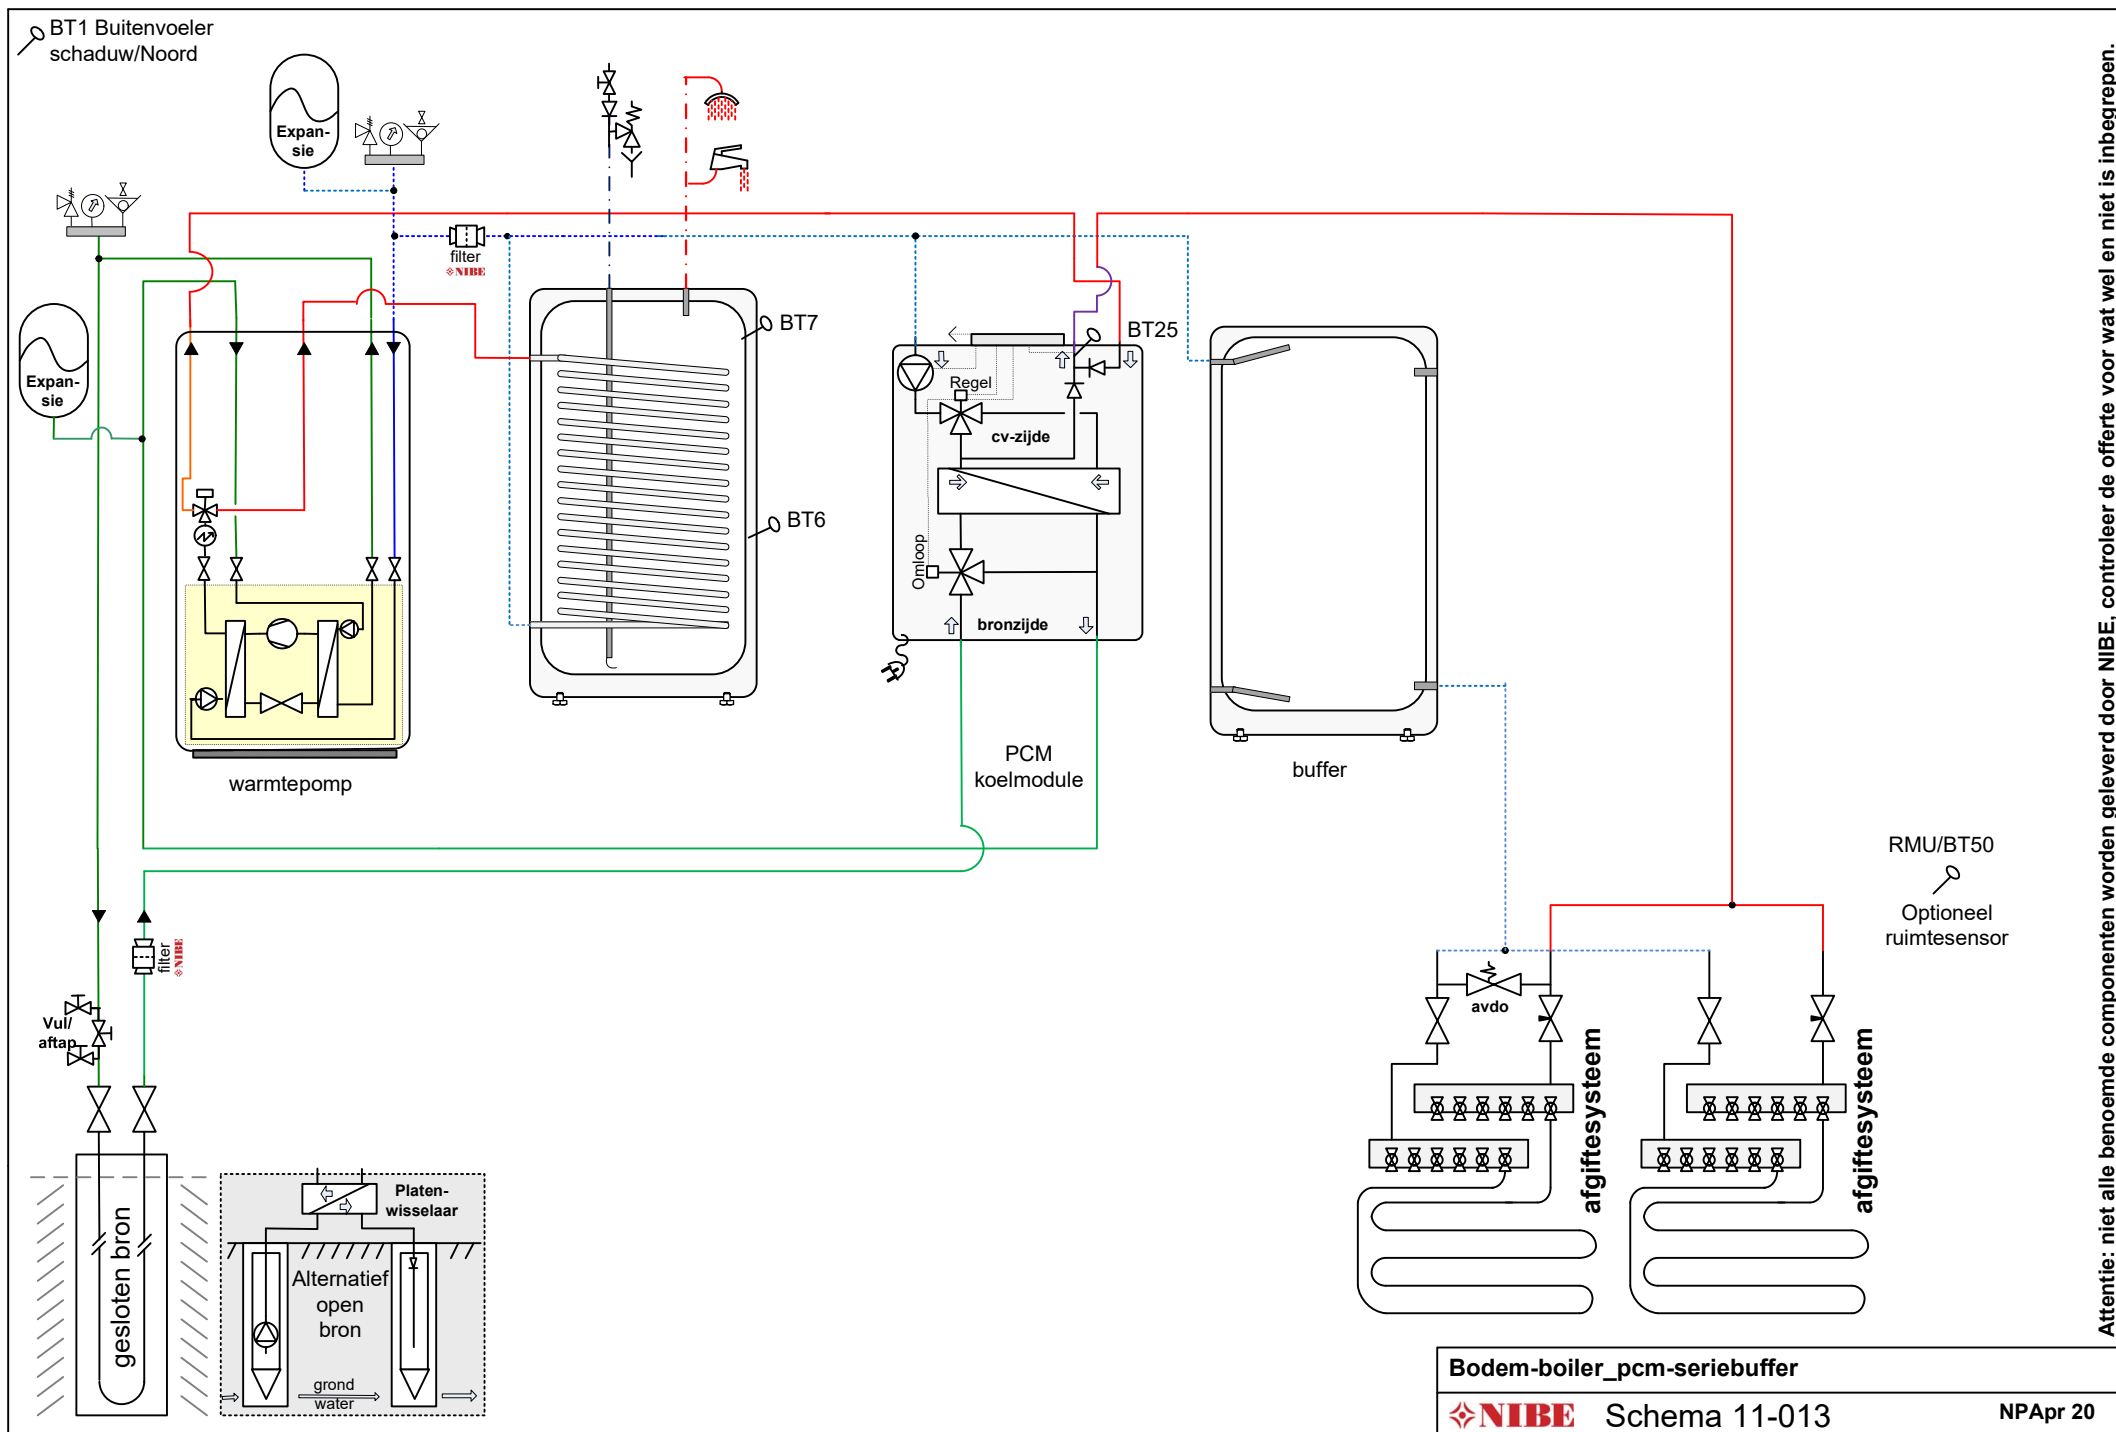


Attentie: niet alle benoemde componenten worden geleverd door NIBE, controleer de offerte voor wat wel en niet is inbegrepen.

Let op: dit is een concept / prinsipschema, geen werktekening. Leiding diameters & appendages te bepalen door de installateur. Plaats de nodige ontluchters. Aan dit schema kunnen geen rechten worden ontleend.

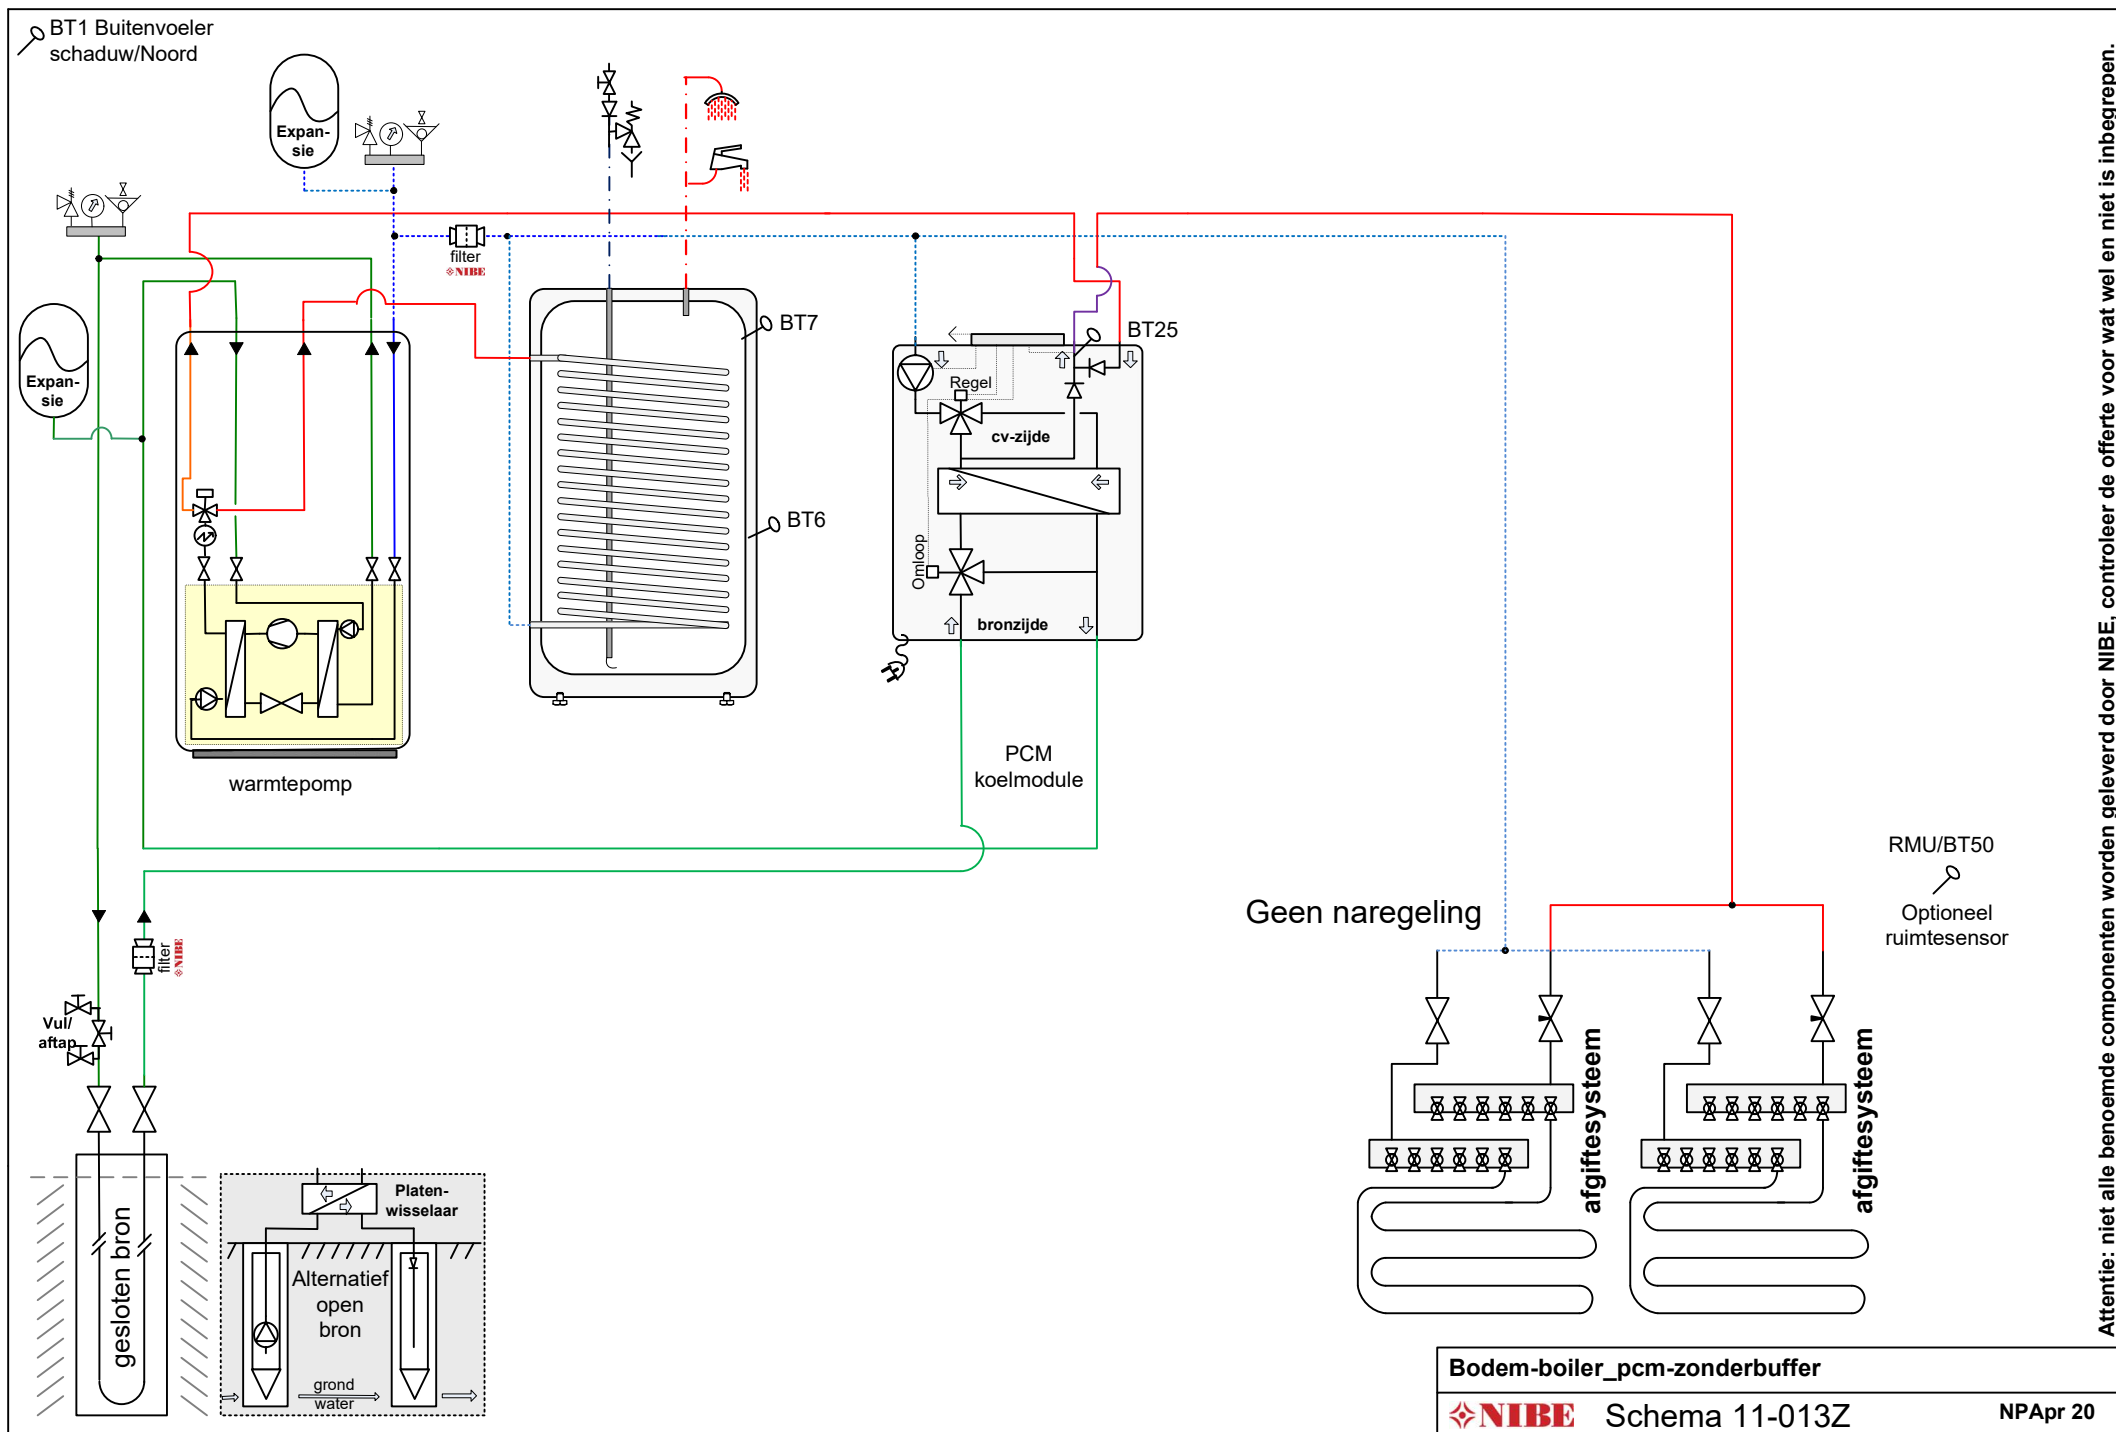


Attentie: niet alle benoemde componenten worden geleverd door NIBE, controleer de offerte voor wat wel en niet is inbegrepen.

Let op: dit is een concept / prinsipschema, geen werktekening. Leiding diameters & appendages te bepalen door de installateur. Plaats de nodige ontluchters. Aan dit schema kunnen geen rechten worden ontleend.

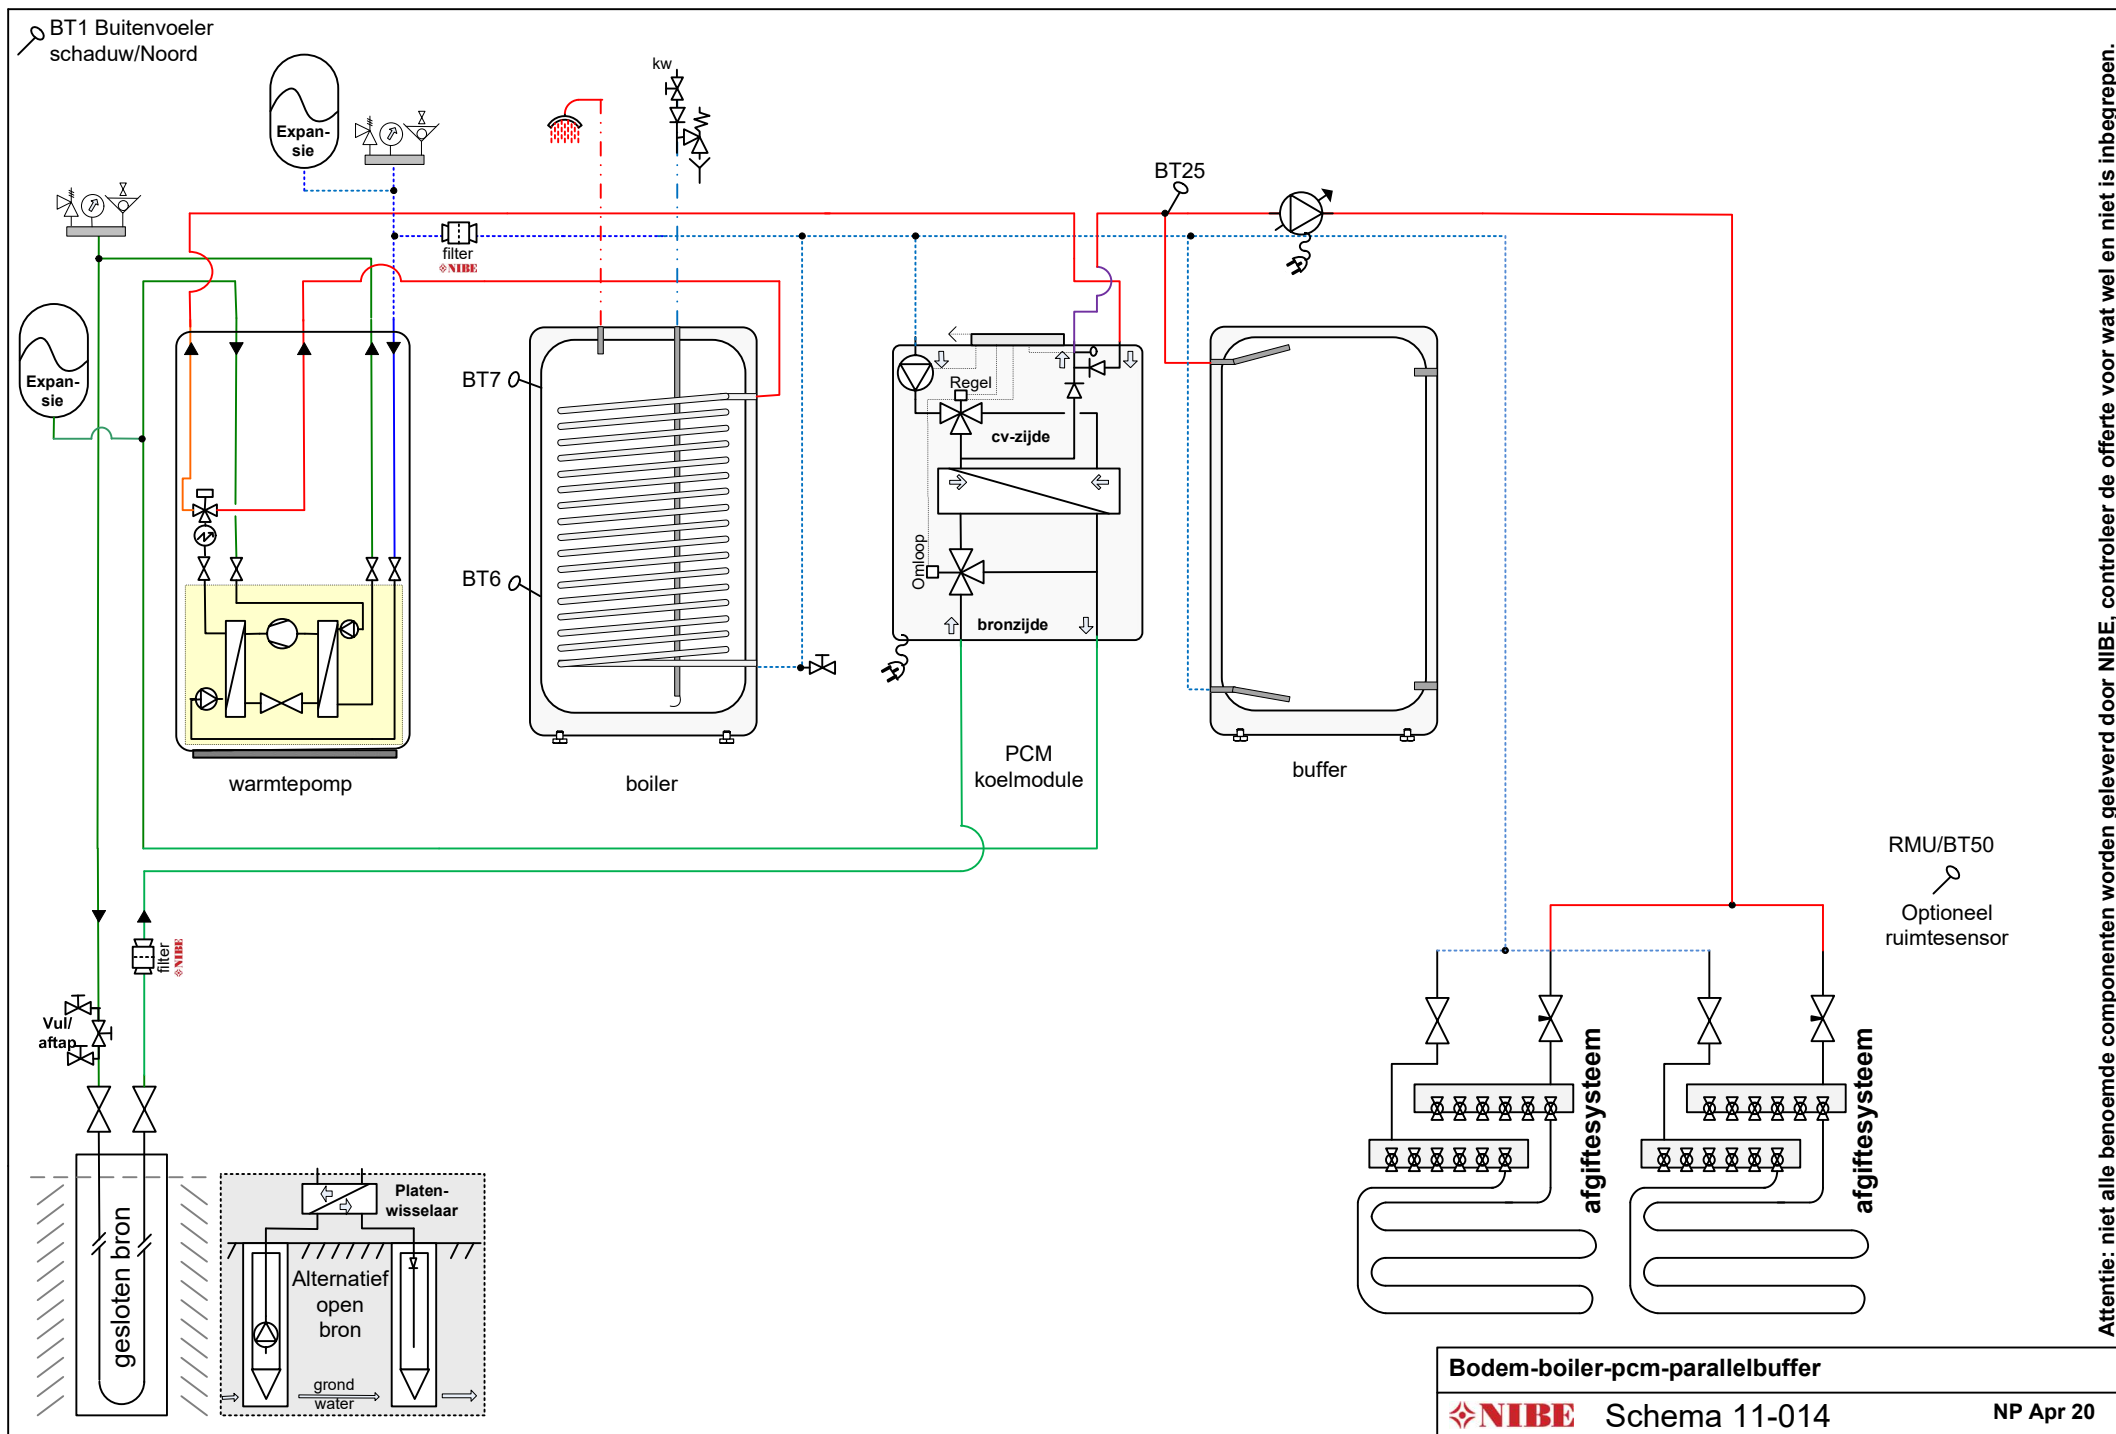


Attentie: niet alle benoemde componenten worden geleverd door NIBE, controleer de offerte voor wat wel en niet is inbegrepen.


Let op: dit is een concept / prinsipschema, geen werktekening. Leiding diameters & appendages te bepalen door de installateur. Plaats de nodige ontluchters. Aan dit schema kunnen geen rechten worden ontleend.

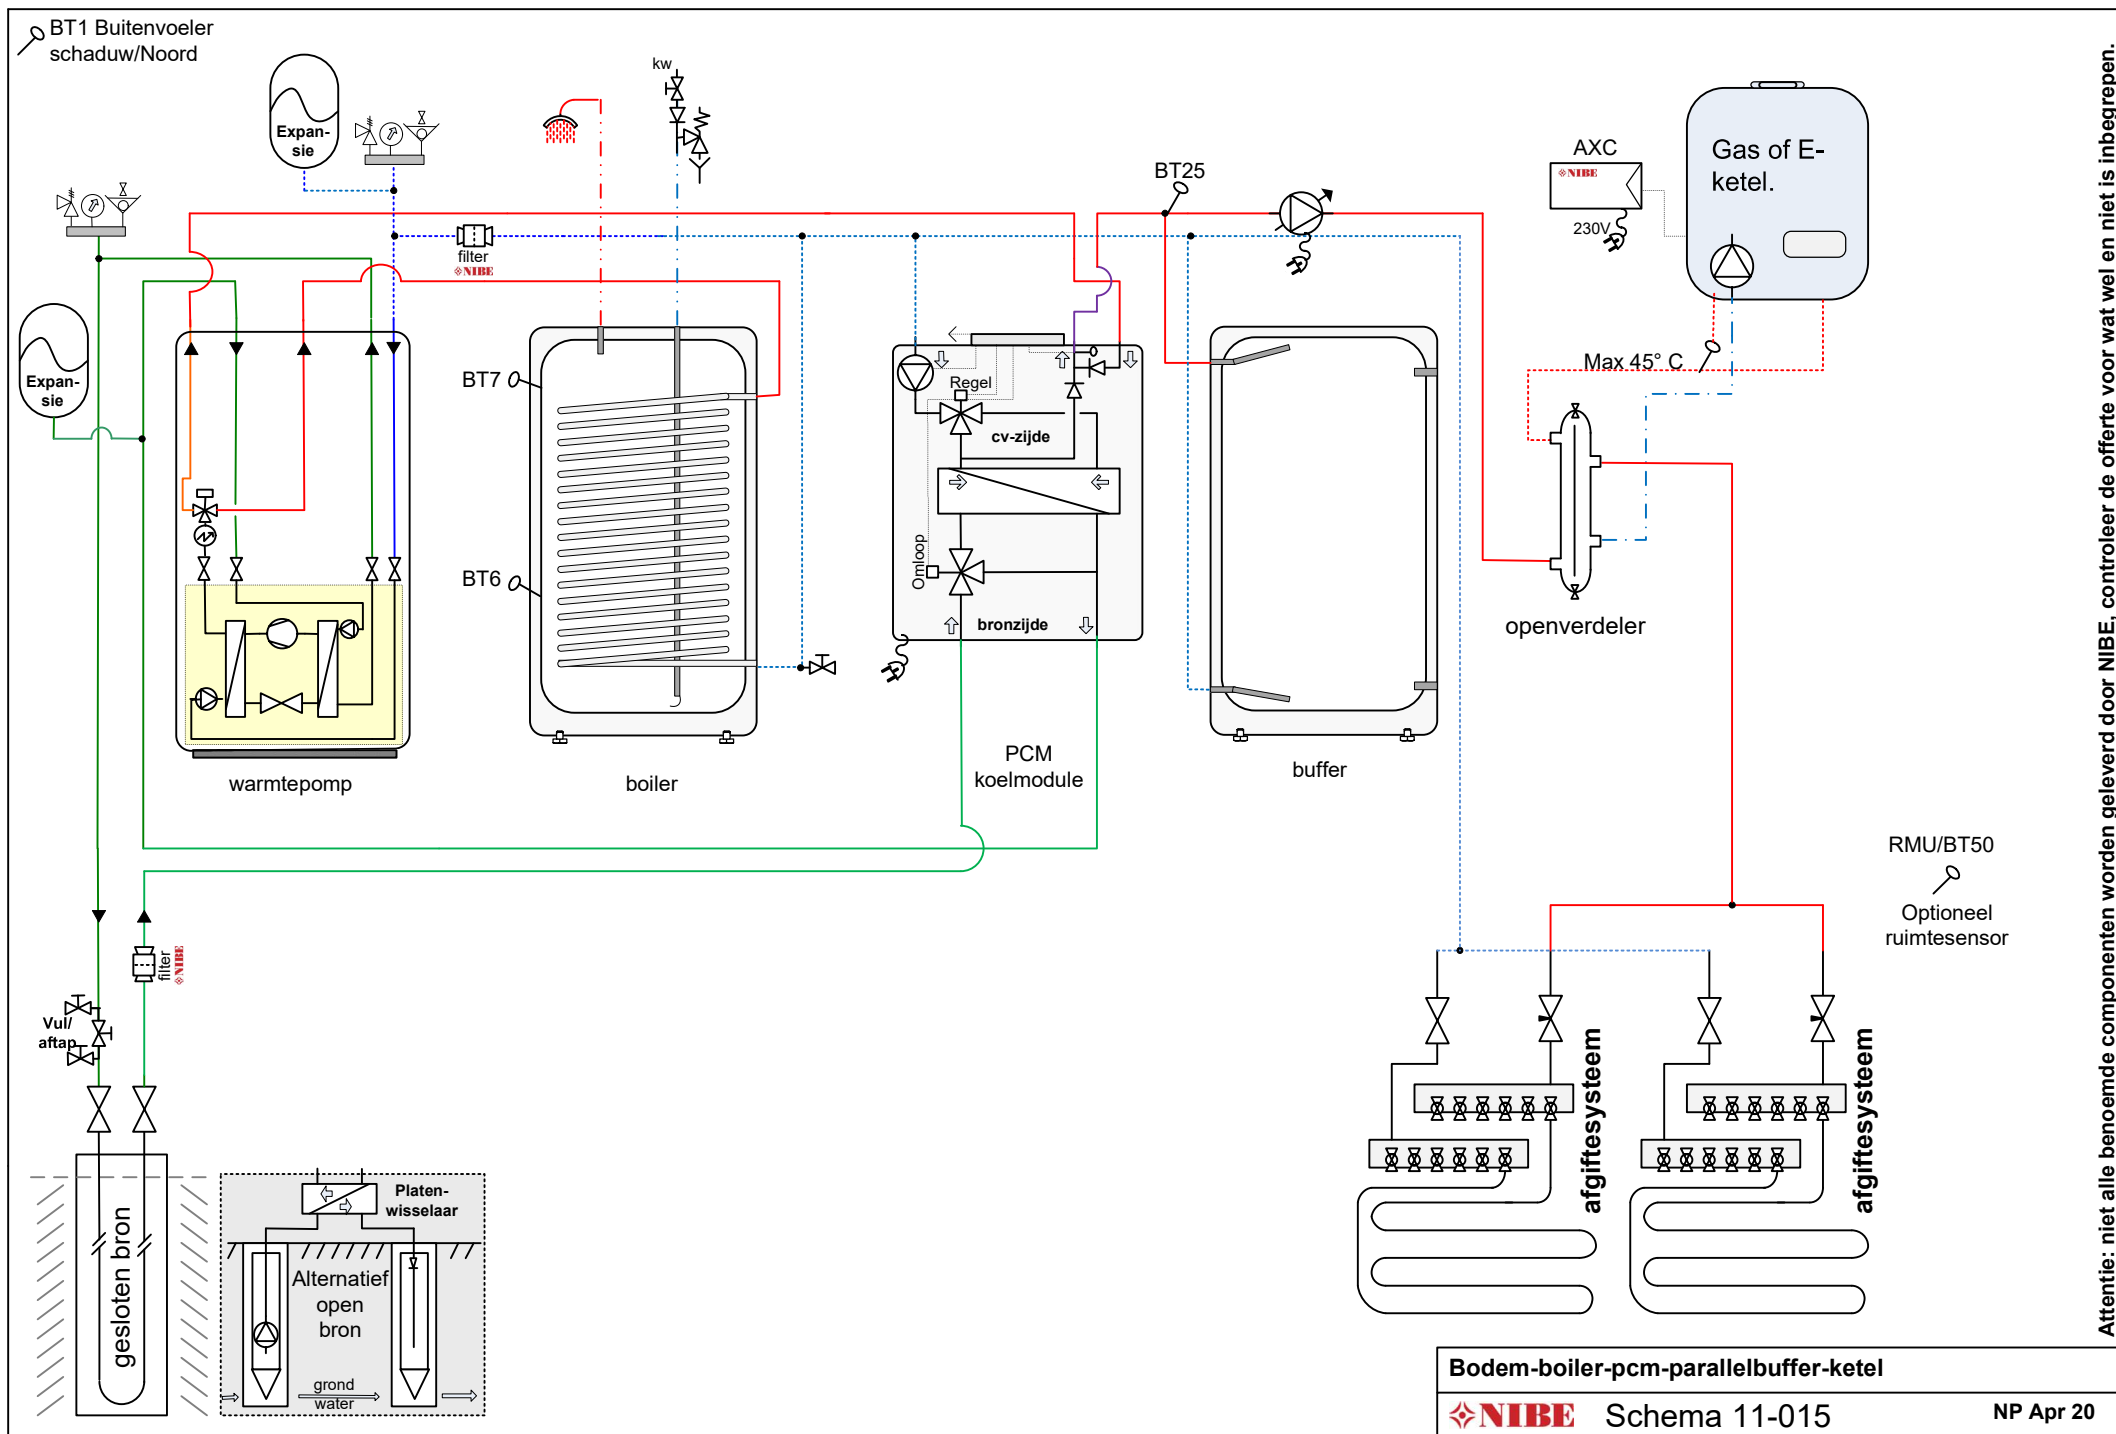


Attentie: niet alle benoemde componenten worden geleverd door NIBE, controleer de offerte voor wat wel en niet is inbegrepen.

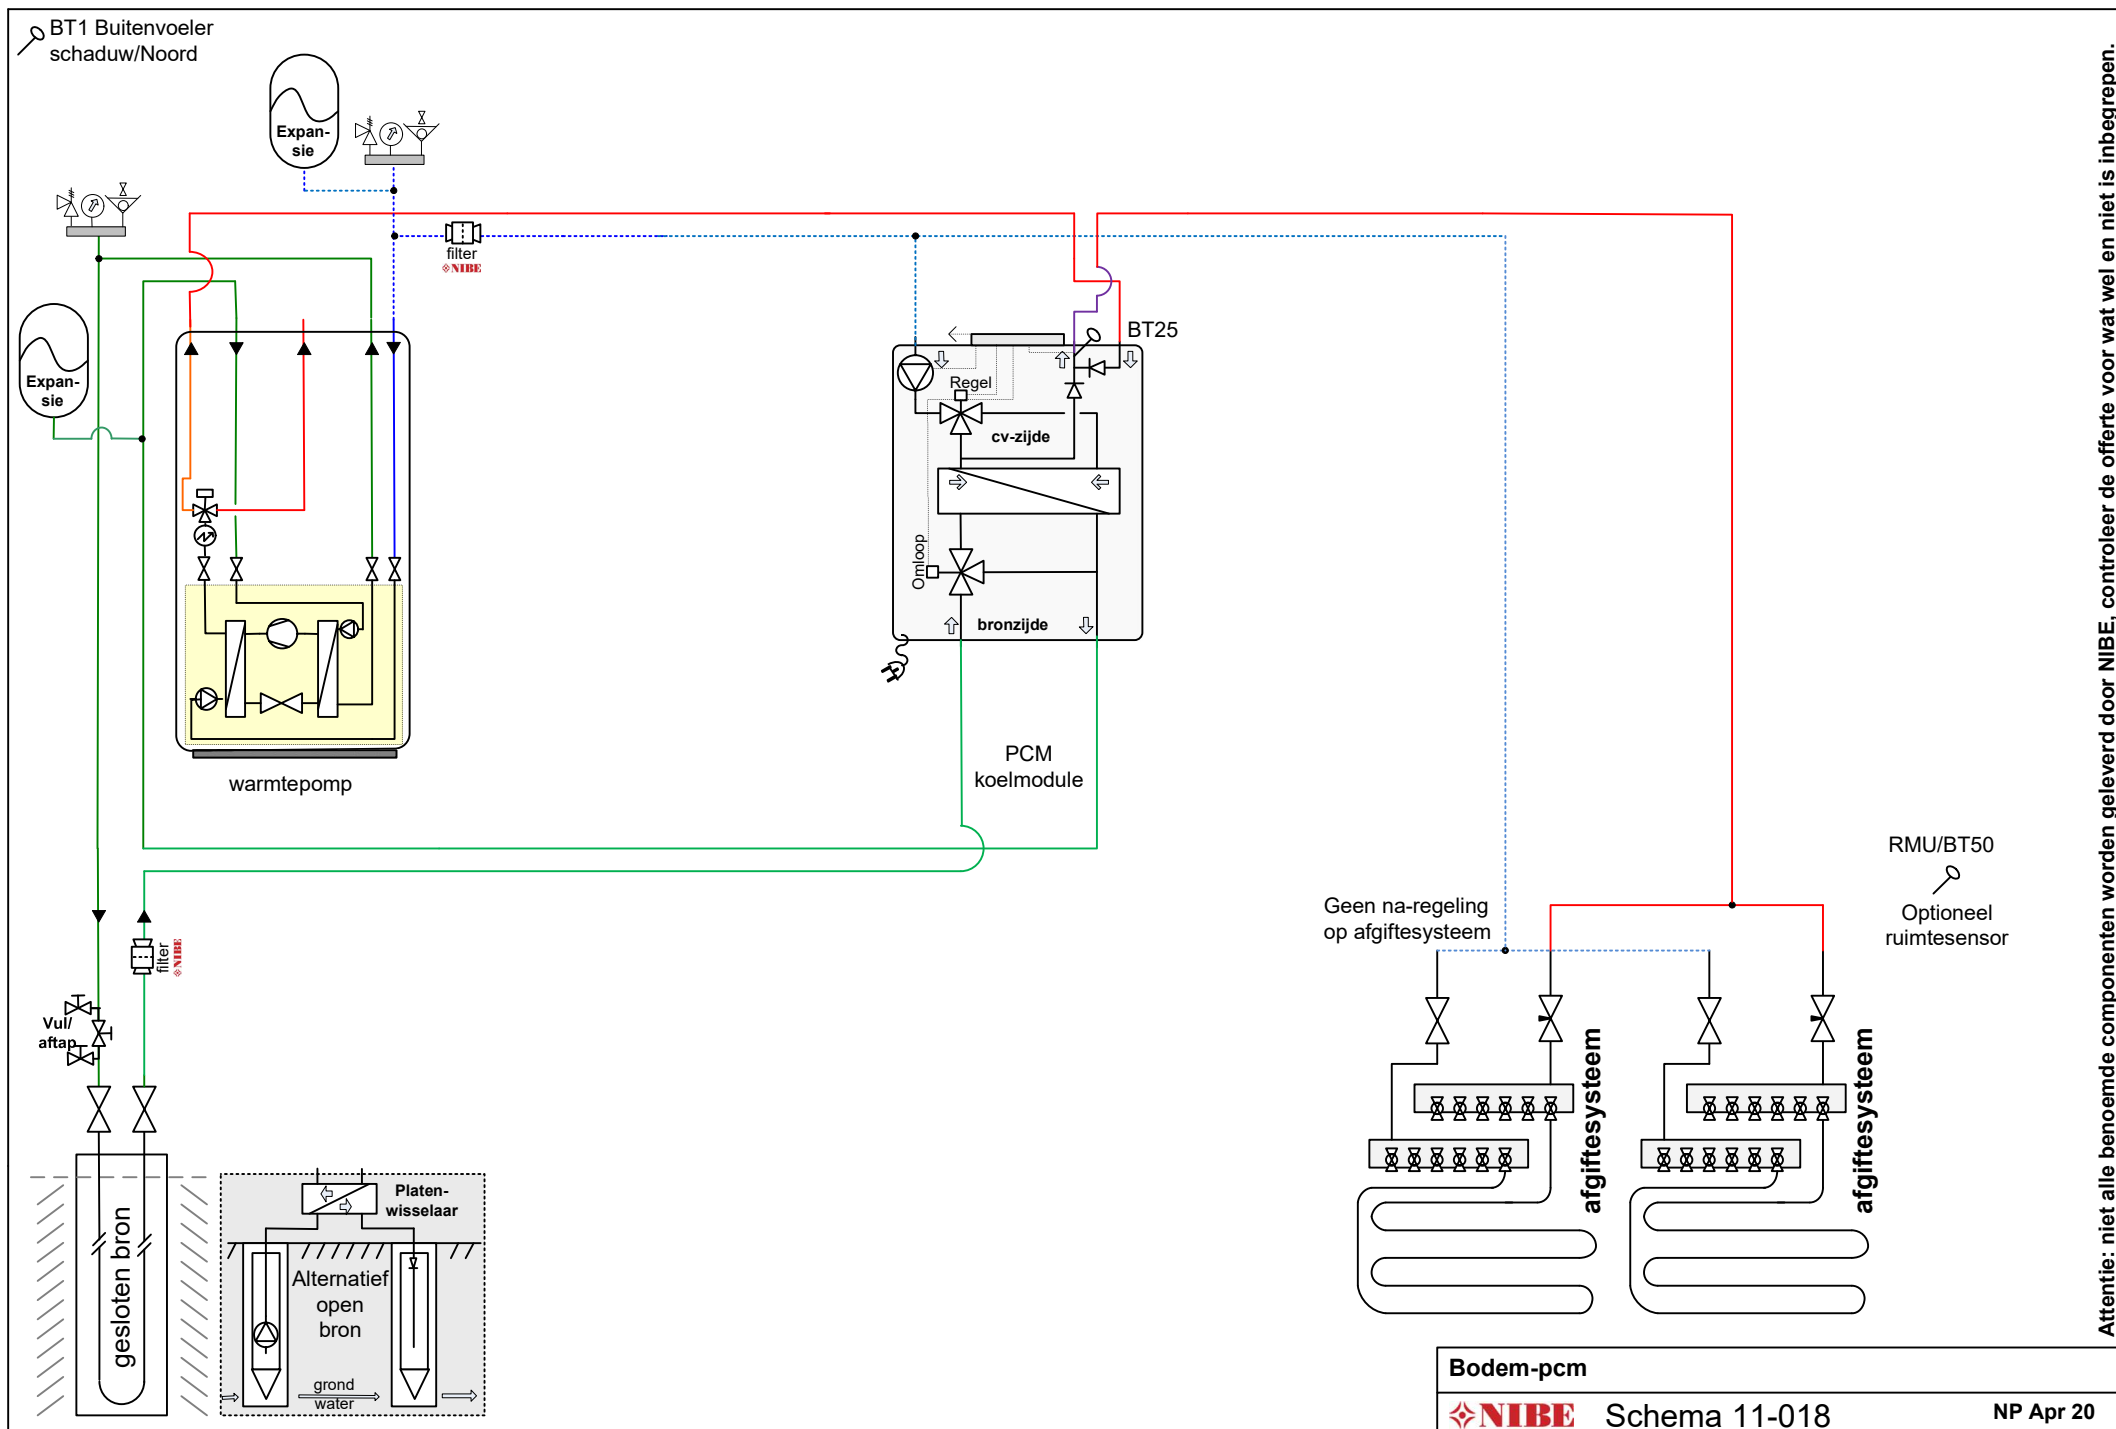


Attentie: niet alle benoemde componenten worden geleverd door NIBE, controleer de offerte voor wat wel en niet is inbegrepen.

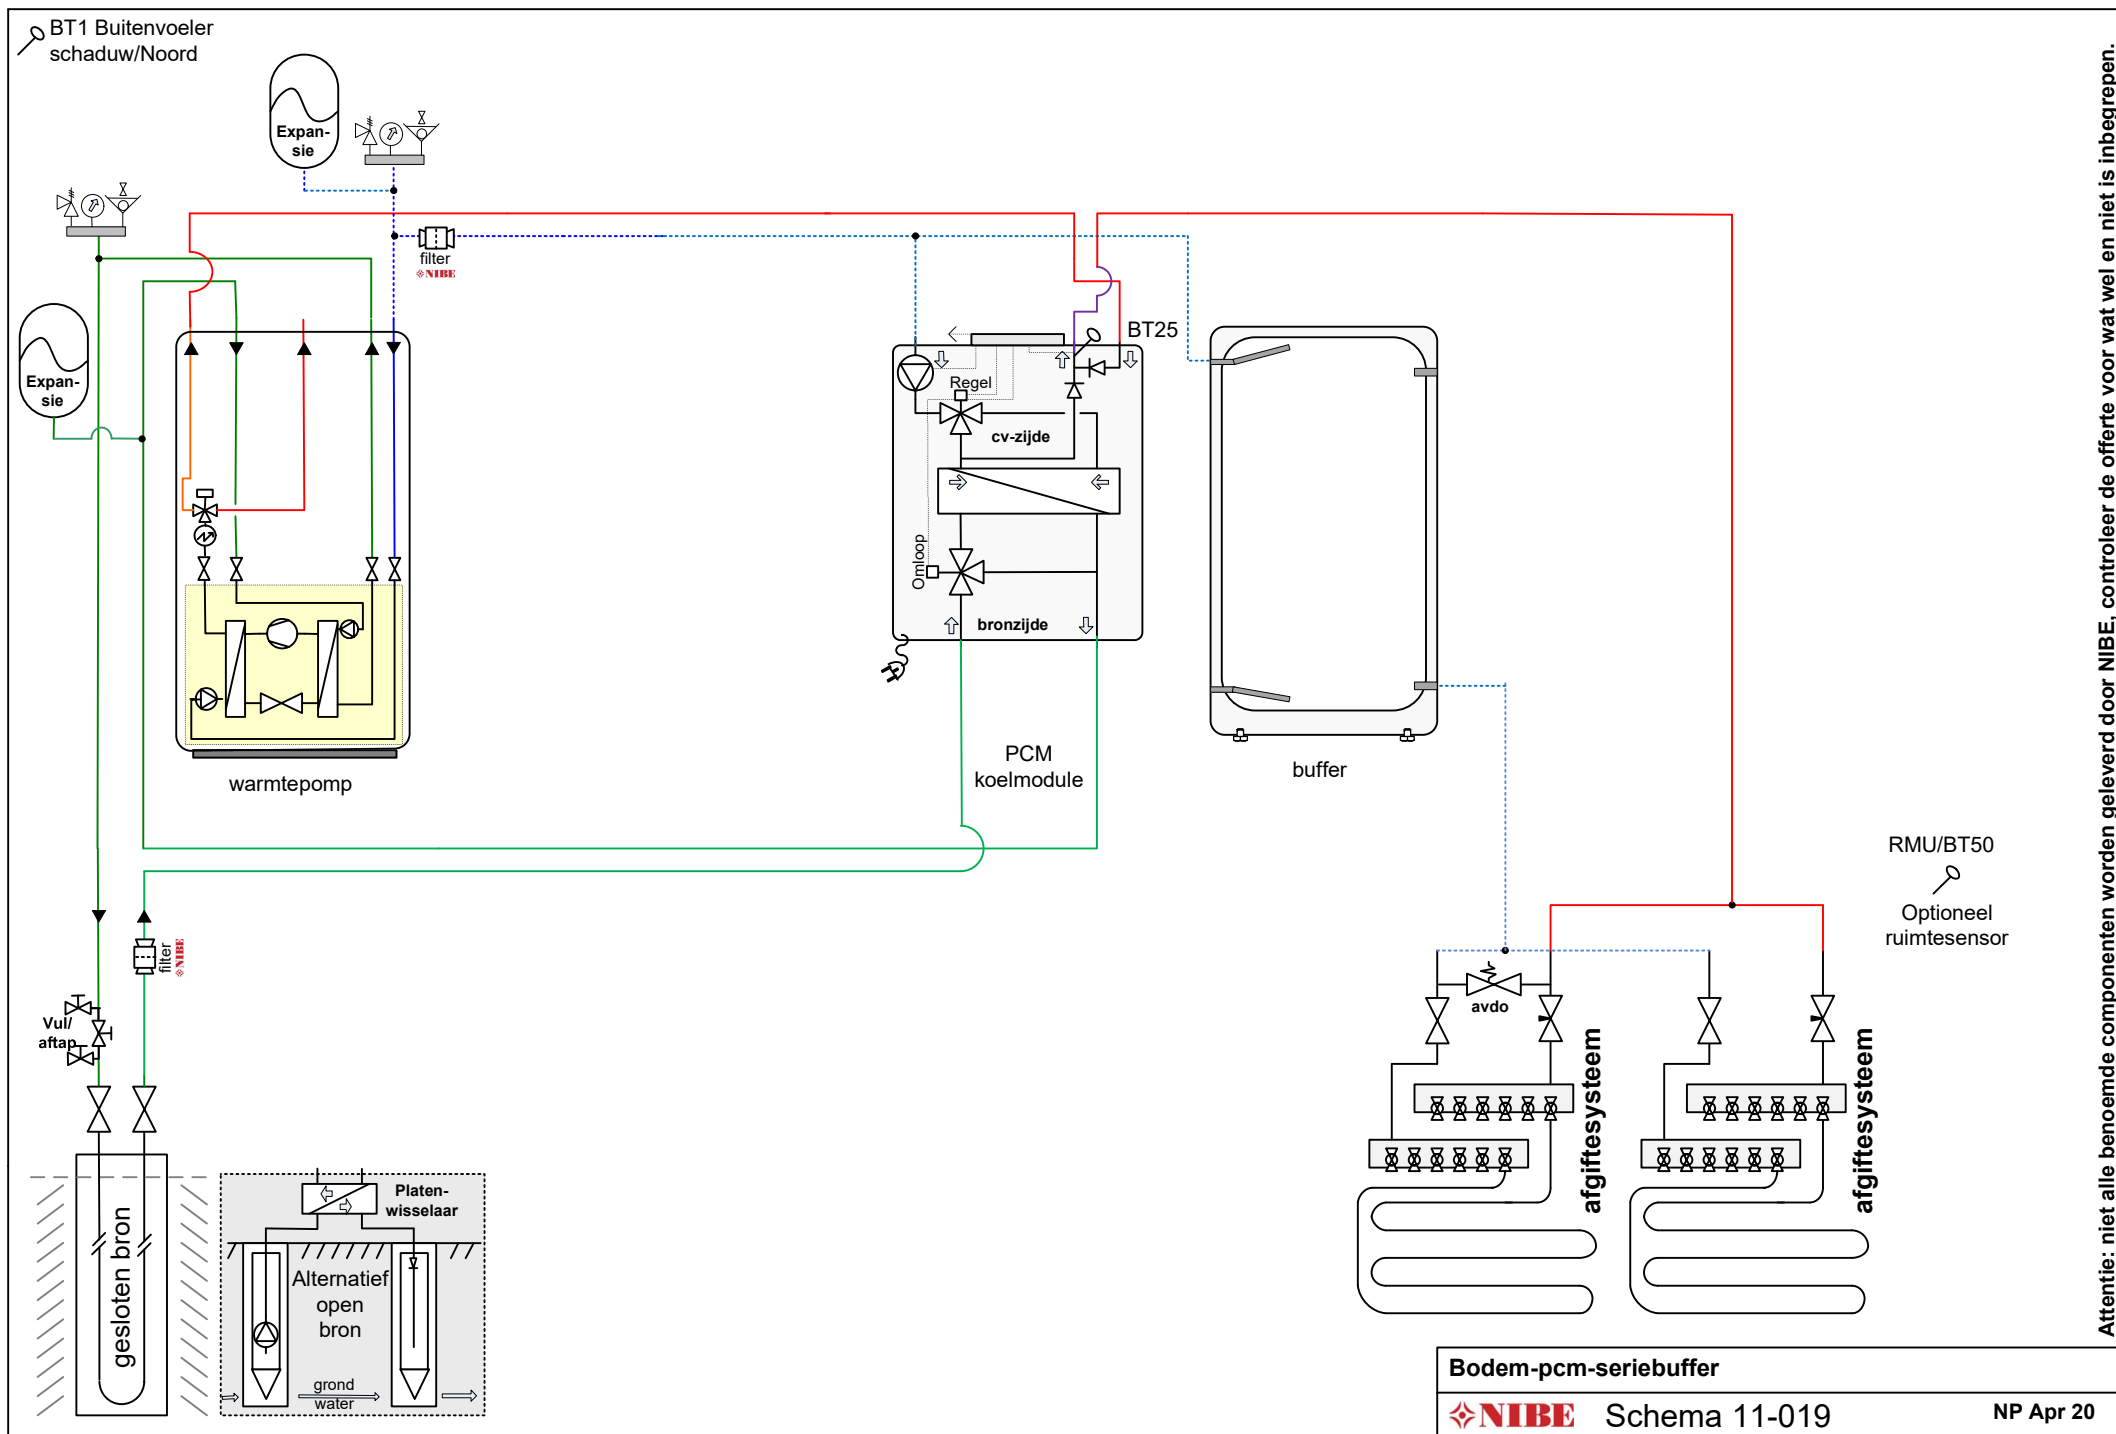

Attentie: niet alle benoemde componenten worden geleverd door NIBE, controleer de offerte voor wat wel en niet is inbegrepen.

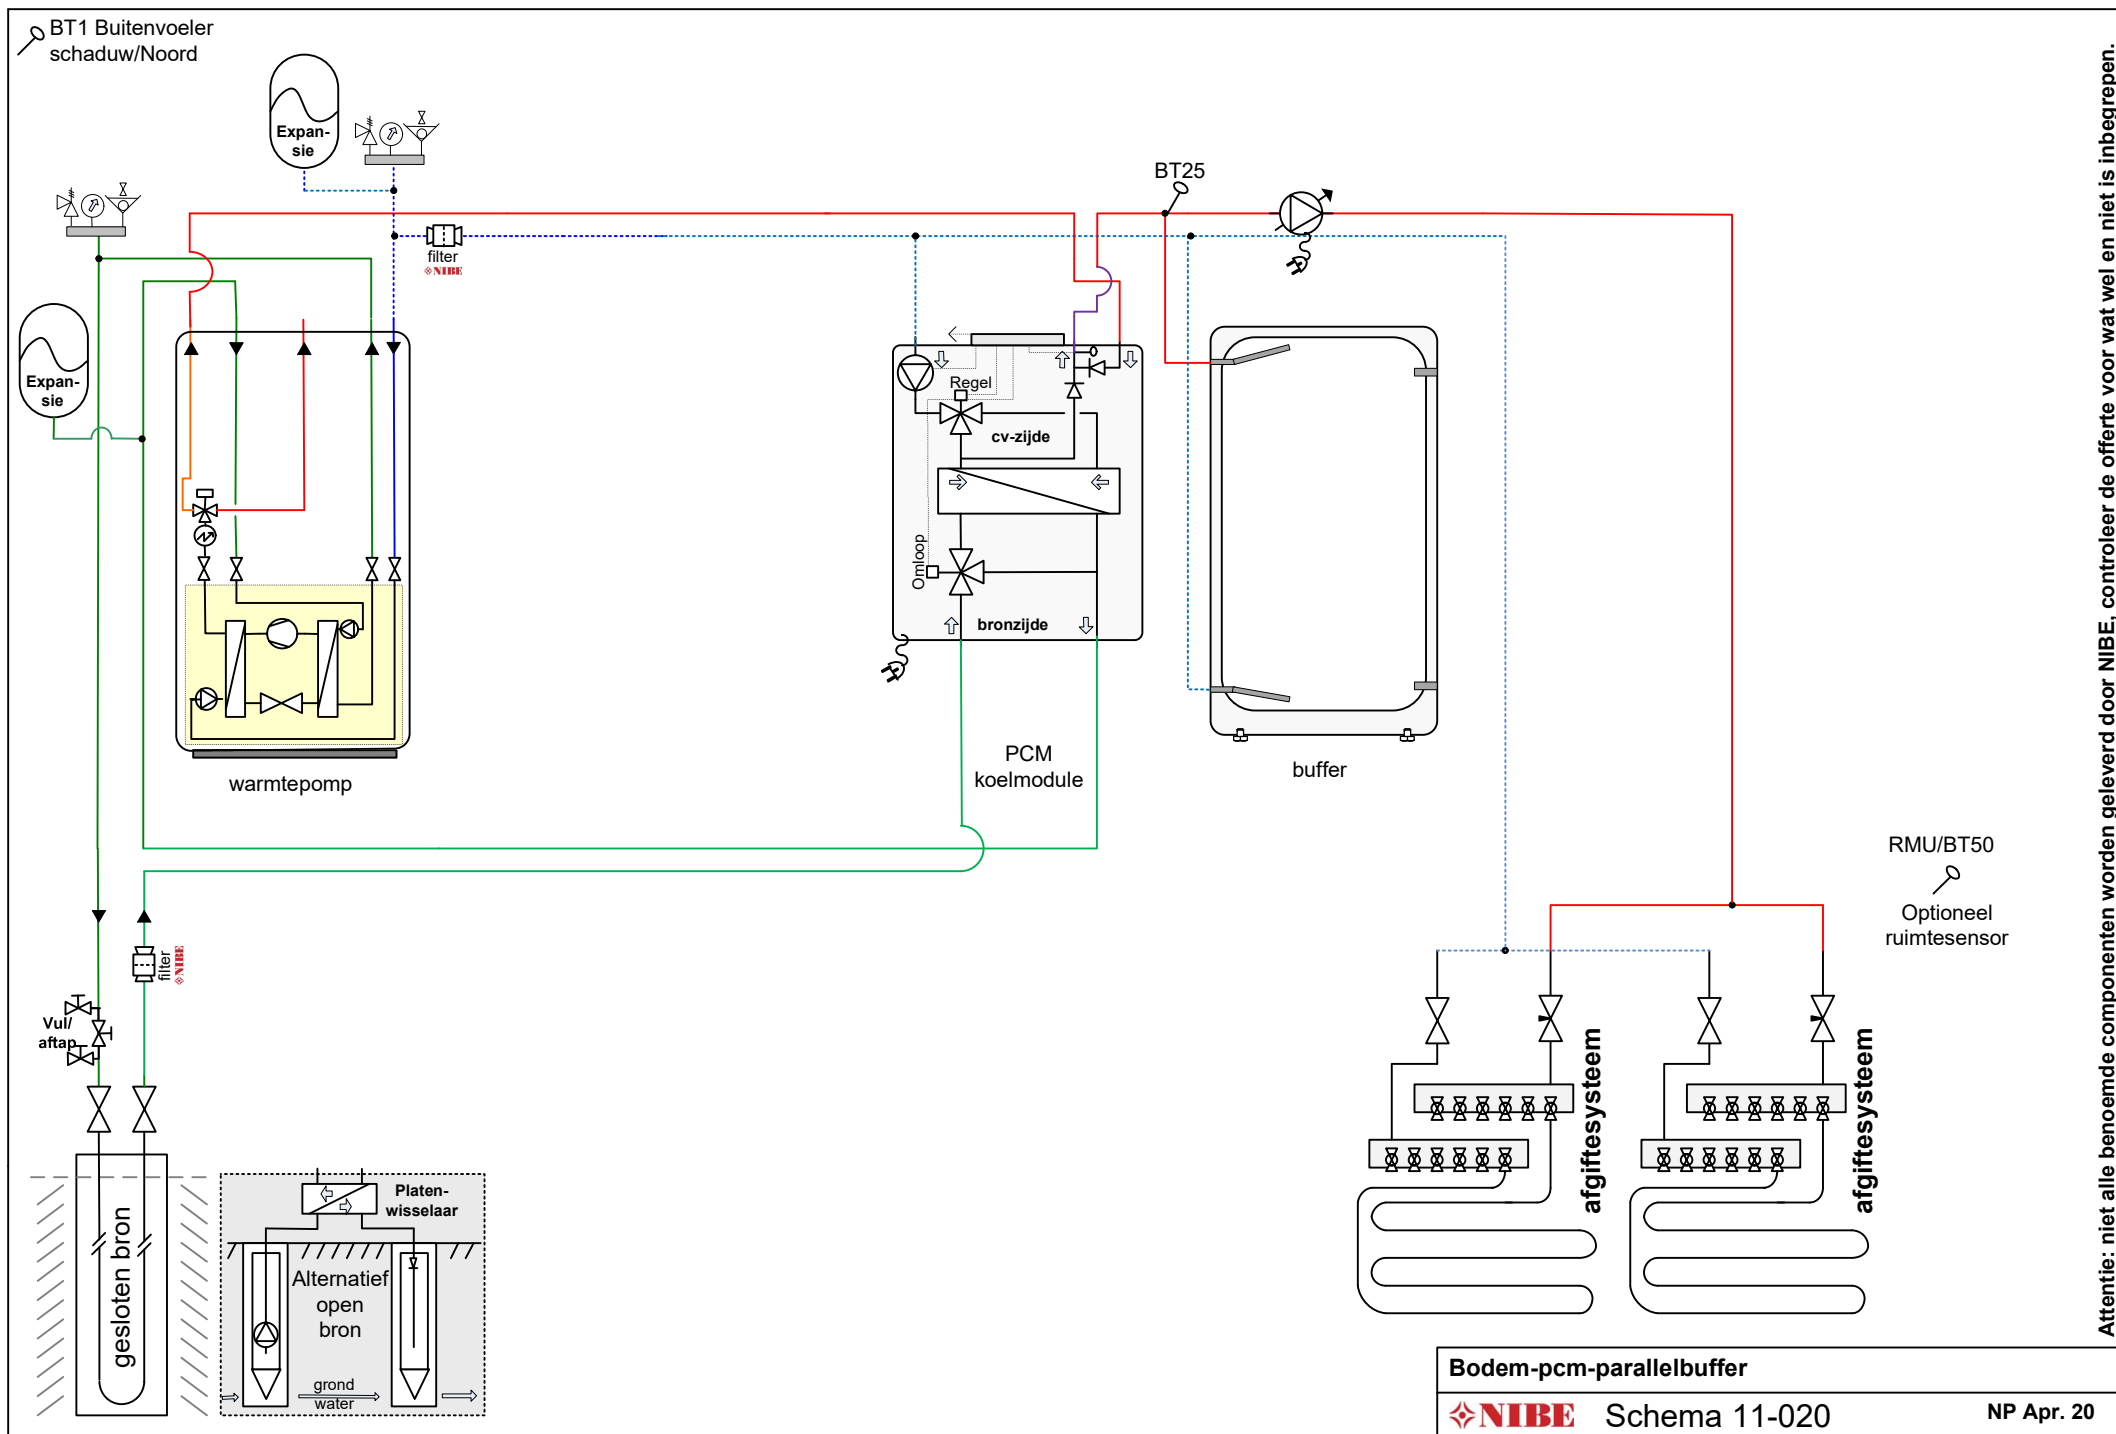

Attentie: niet alle benoemde componenten worden geleverd door NIBE, controleer de offerte voor wat wel en niet is inbegrepen.

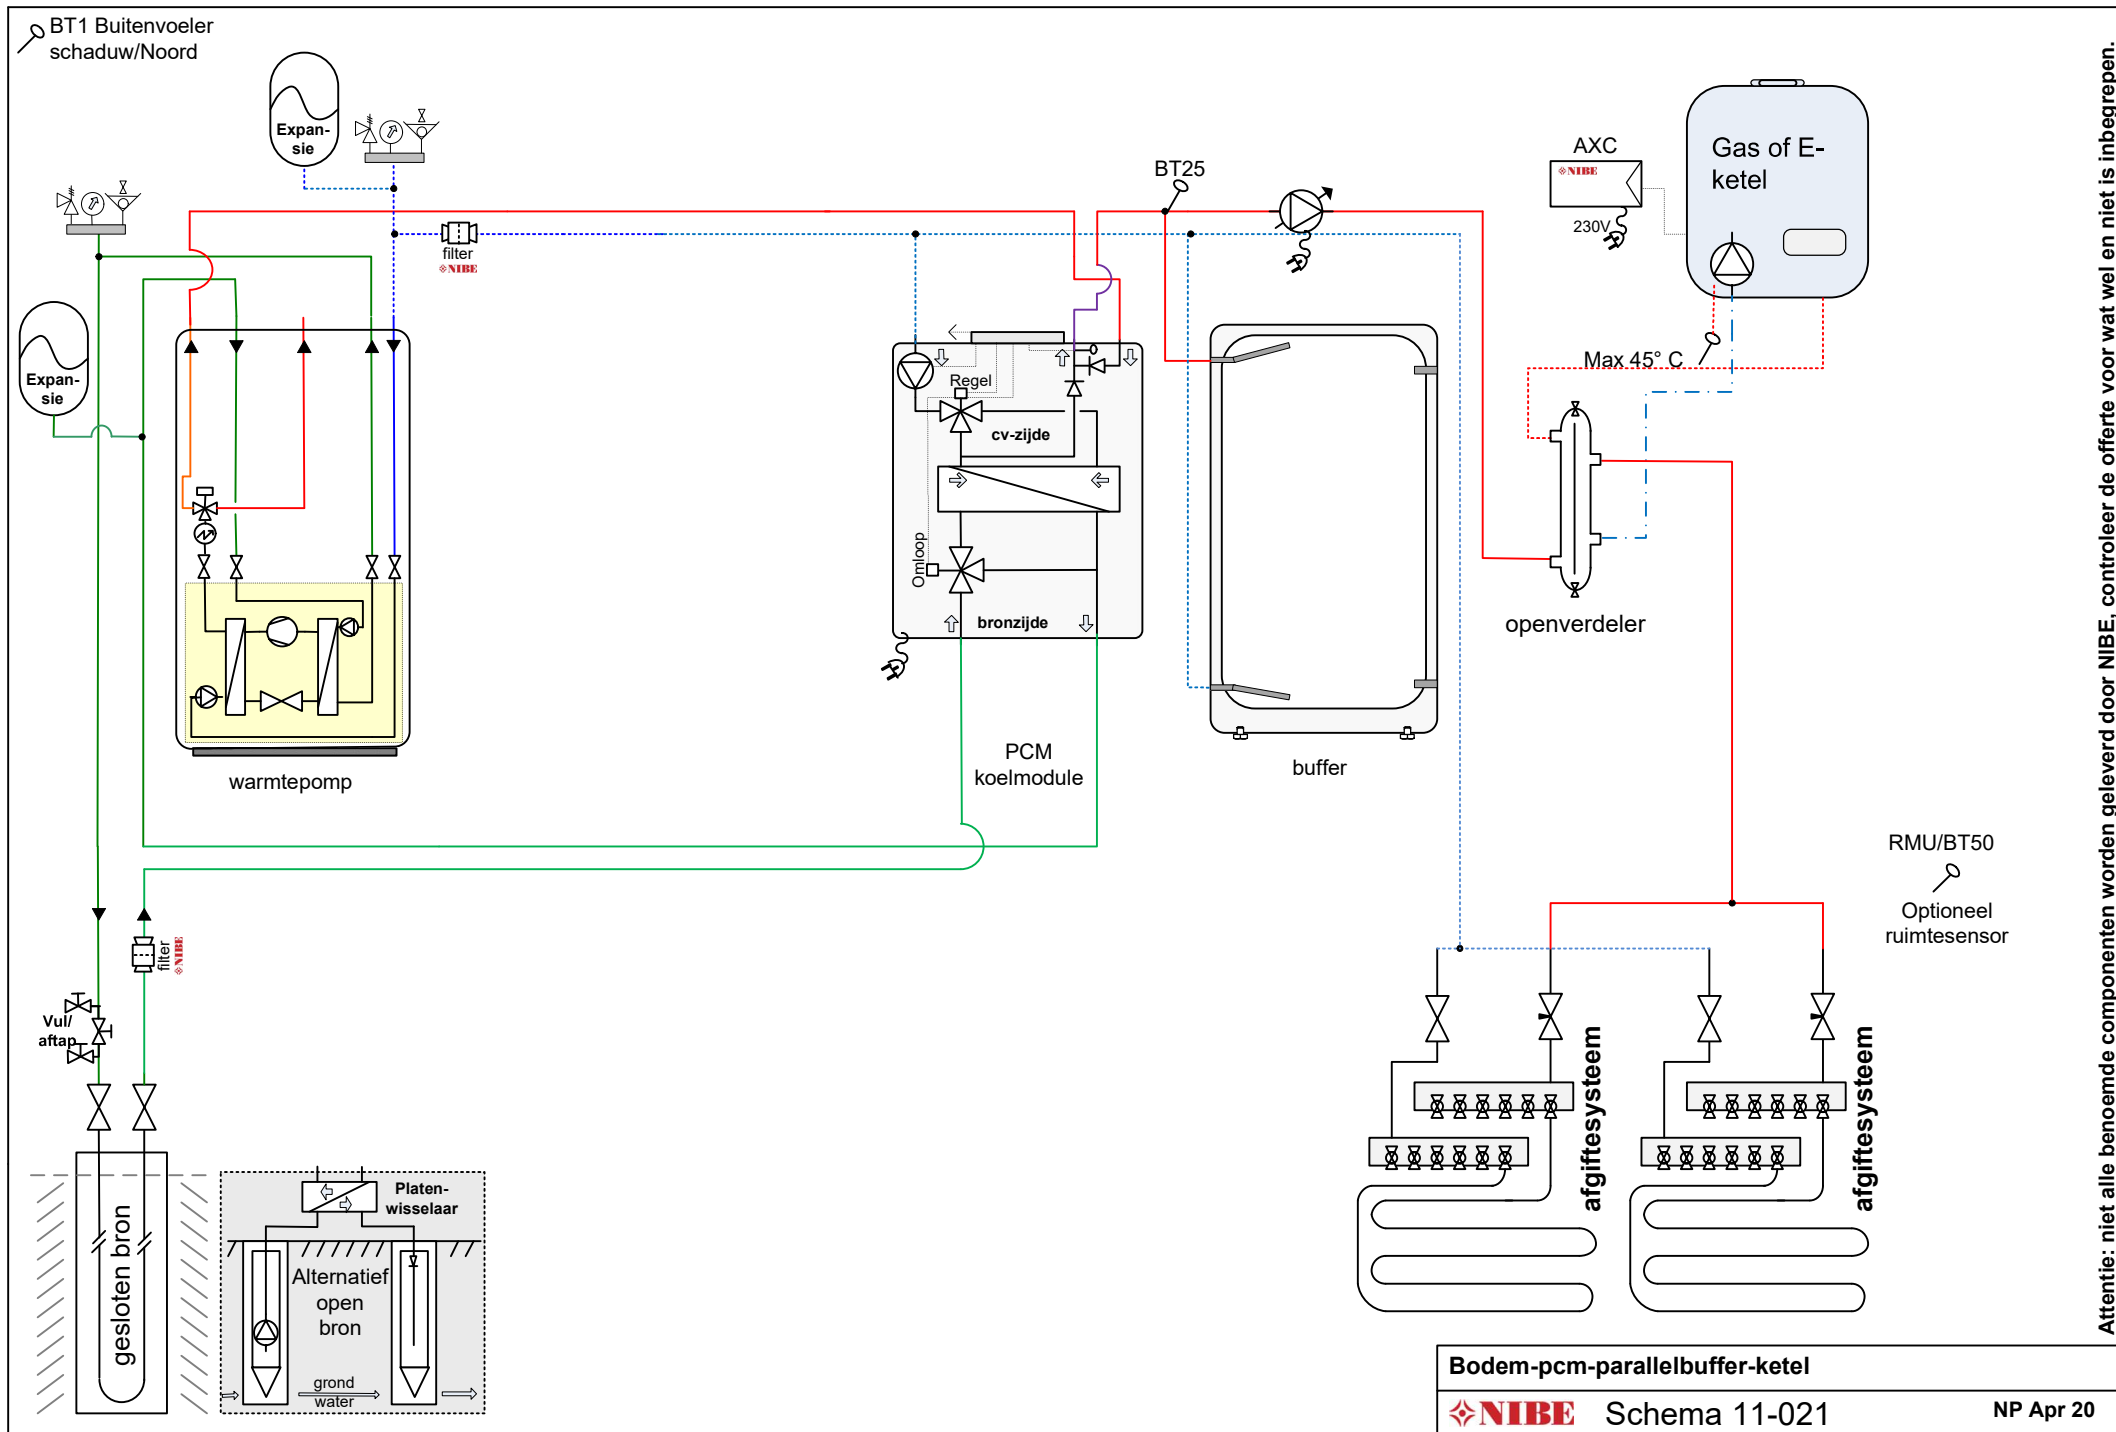


Bodem-pcm-parallelbuffer-ketel

NIBE Schema 11-021

NP Apr 20


Let op: dit is een concept / prinsipschema, geen werktekening. Leiding diameters & appendages te bepalen door de installateur. Plaats de nodige ontluchters. Aan dit schema kunnen geen rechten worden ontleend.

Attentie: niet alle benoemde componenten worden geleverd door NIBE, controleer de offerte voor wat wel en niet is inbegrepen.

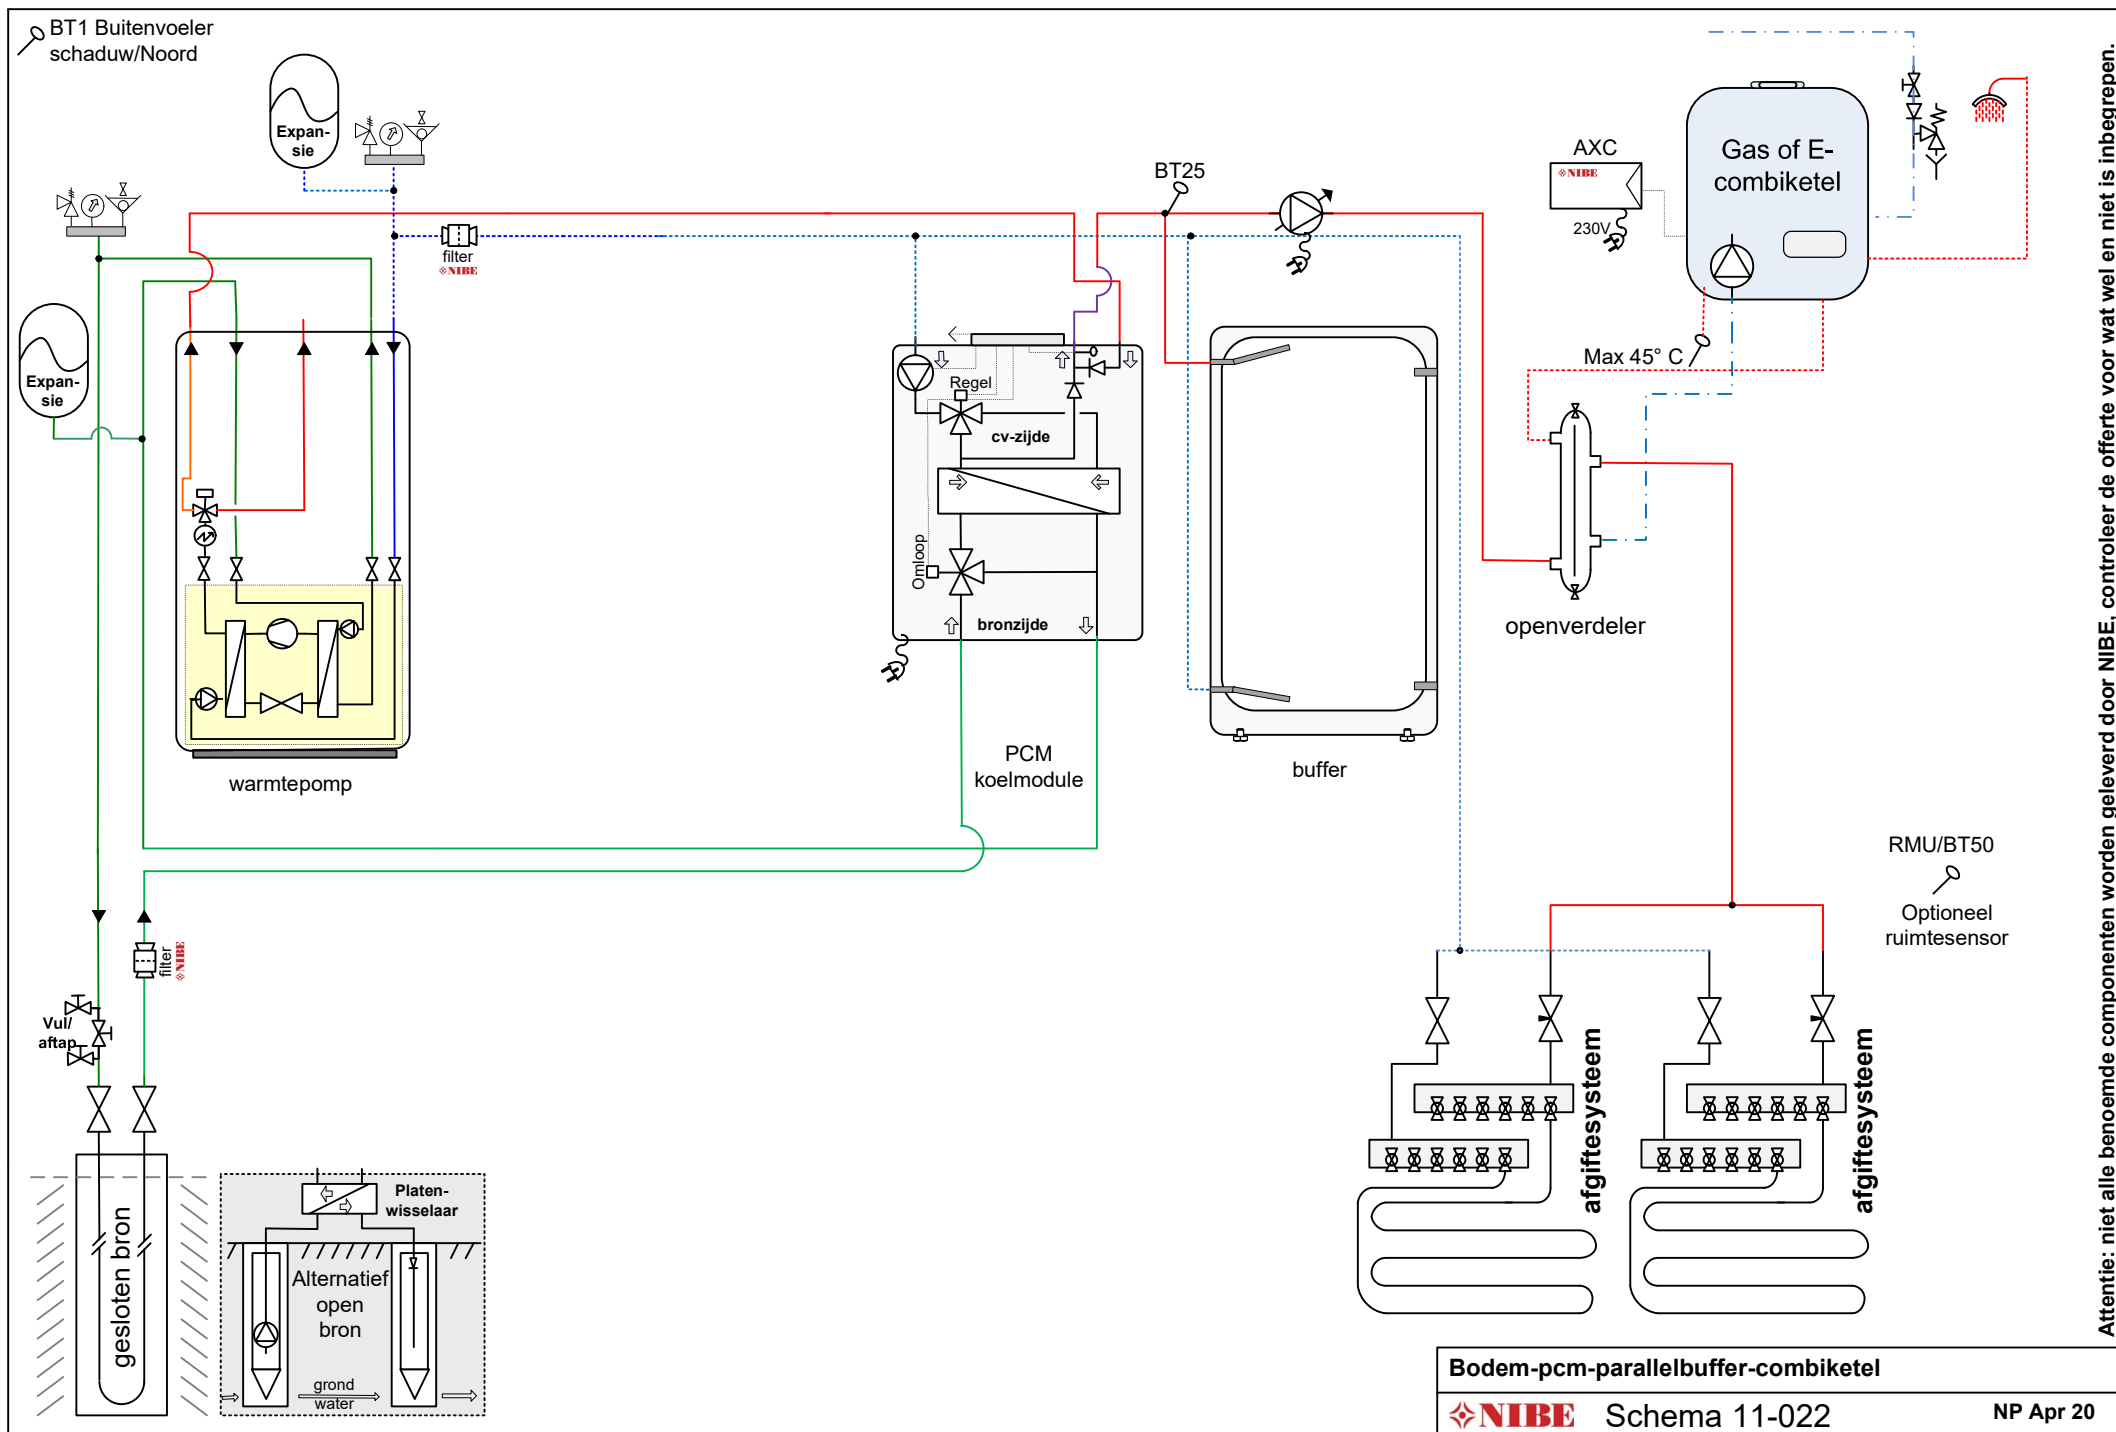


Attentie: niet alle benoemde componenten worden geleverd door NIBE, controleer de offerte voor wat wel en niet is inbegrepen.

Let op: dit is een concept / prinsipschema, geen werktekening. Leiding diameters & appendages te bepalen door de installateur. Plaats de nodige ontluchters. Aan dit schema kunnen geen rechten worden ontleend.

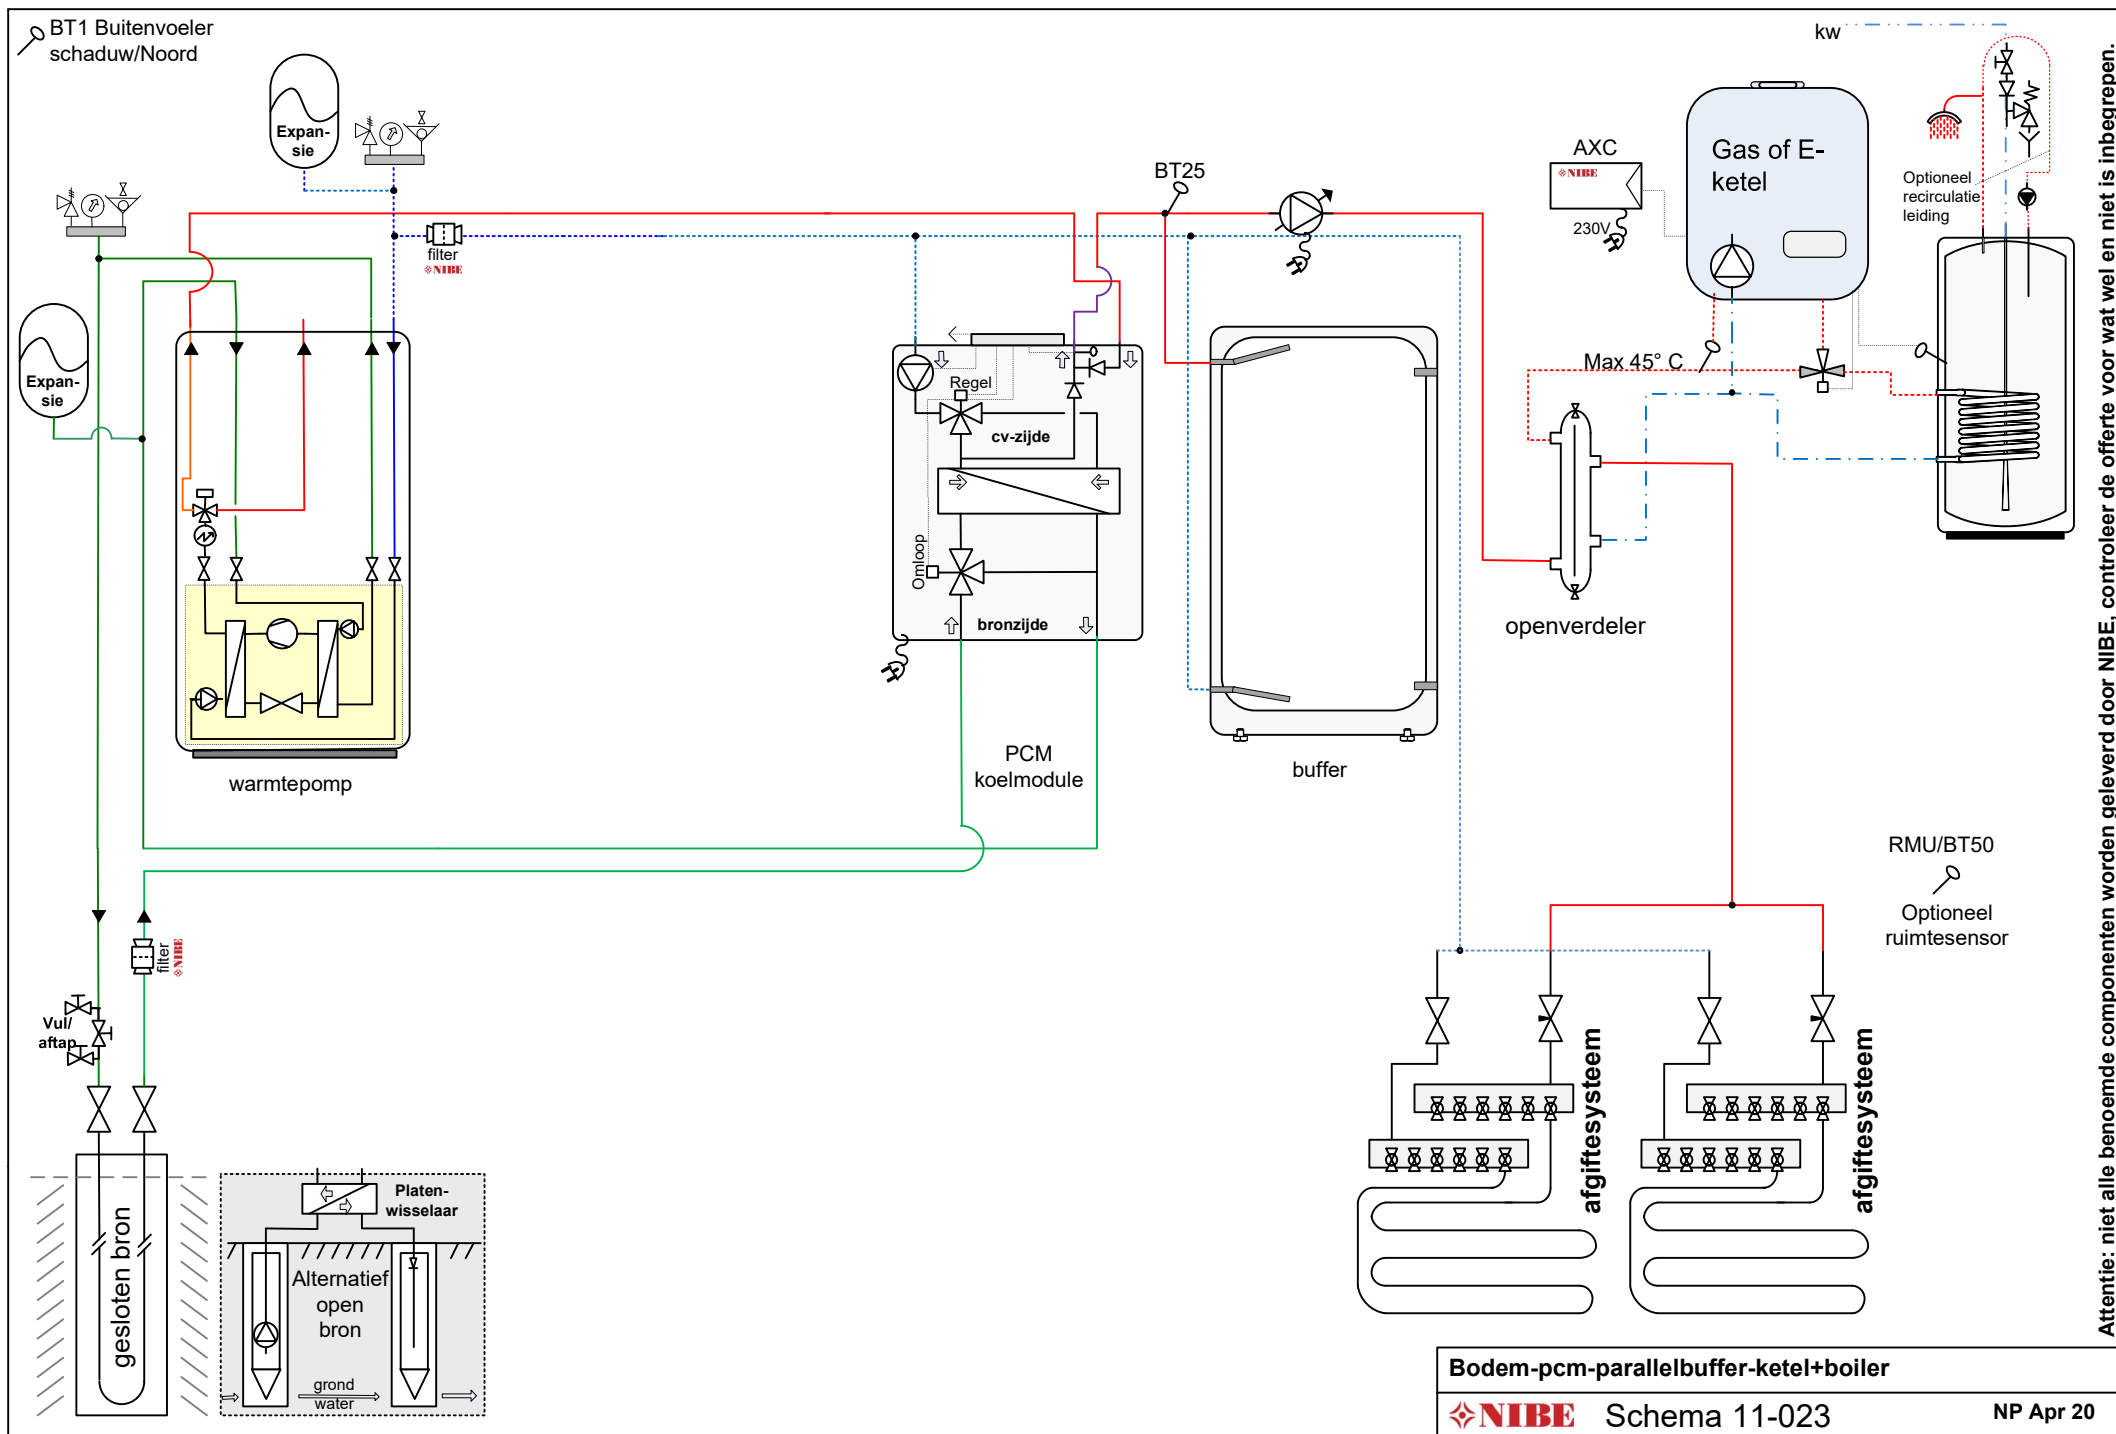


Let op: dit is een concept / prinsipschema, geen werktekening. Leiding diameters & appendages te bepalen door de installateur. Plaats de nodige ontluchters. Aan dit schema kunnen geen rechten worden ontleend.

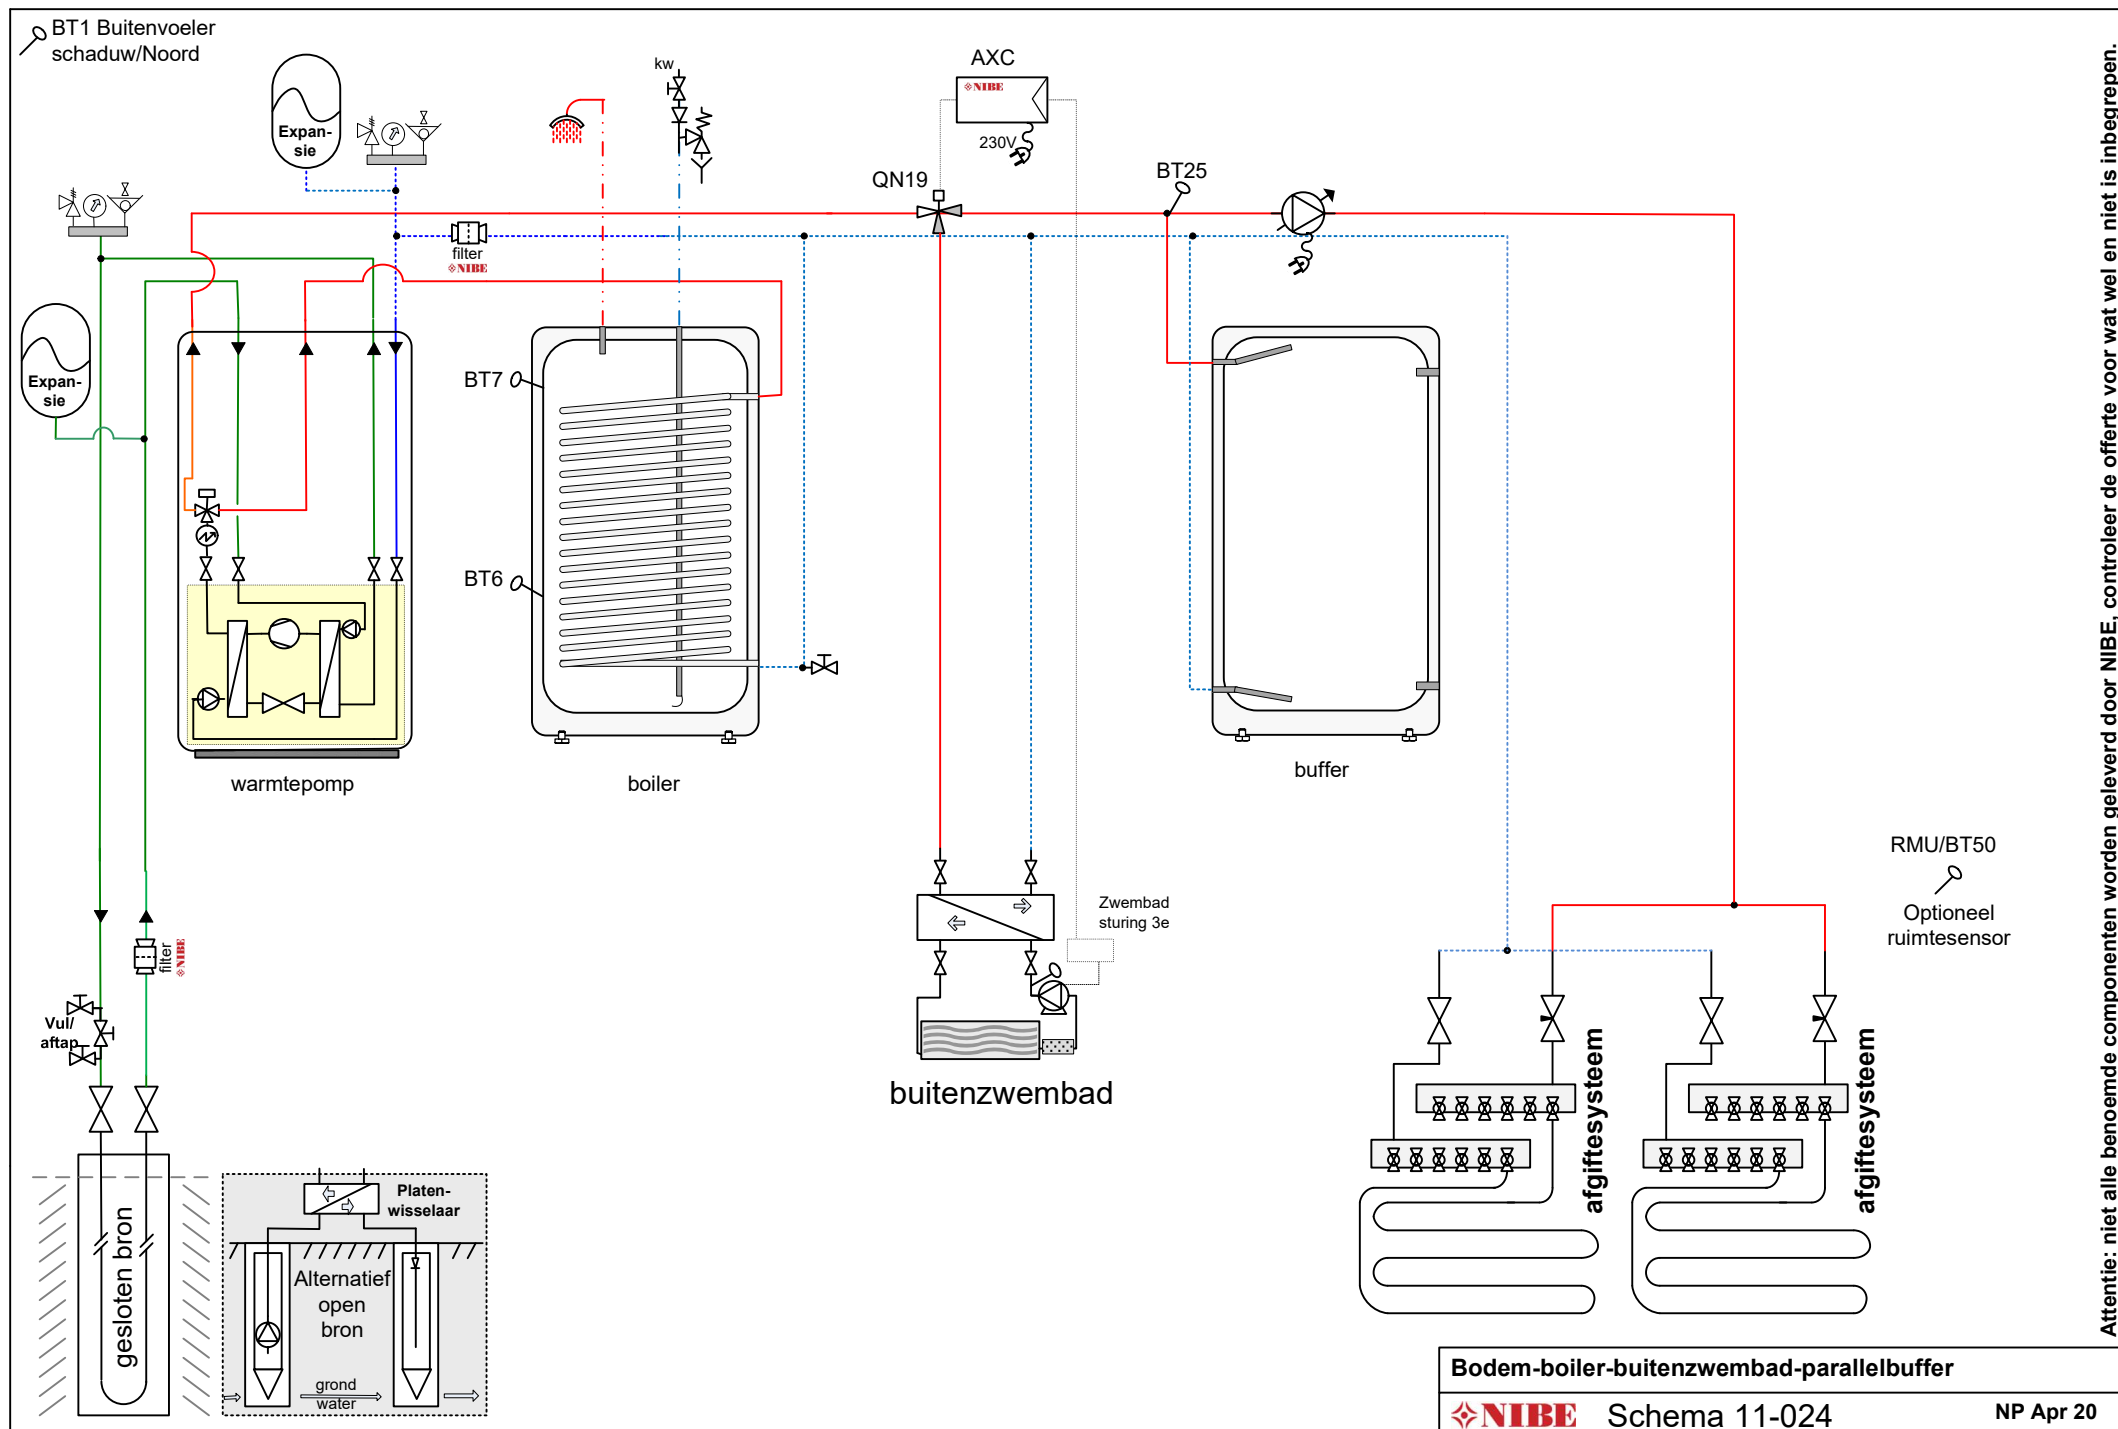


Let op: dit is een concept / prinsipschema, geen werktekening. Leiding diameters & appendages te bepalen door de installateur. Plaats de nodige ontluuchters. Aan dit schema kunnen geen rechten worden ontleend.

Attentie: niet alle benoemde componenten worden geleverd door NIBE, controleer de offerte voor wat wel en niet is inbegrepen.

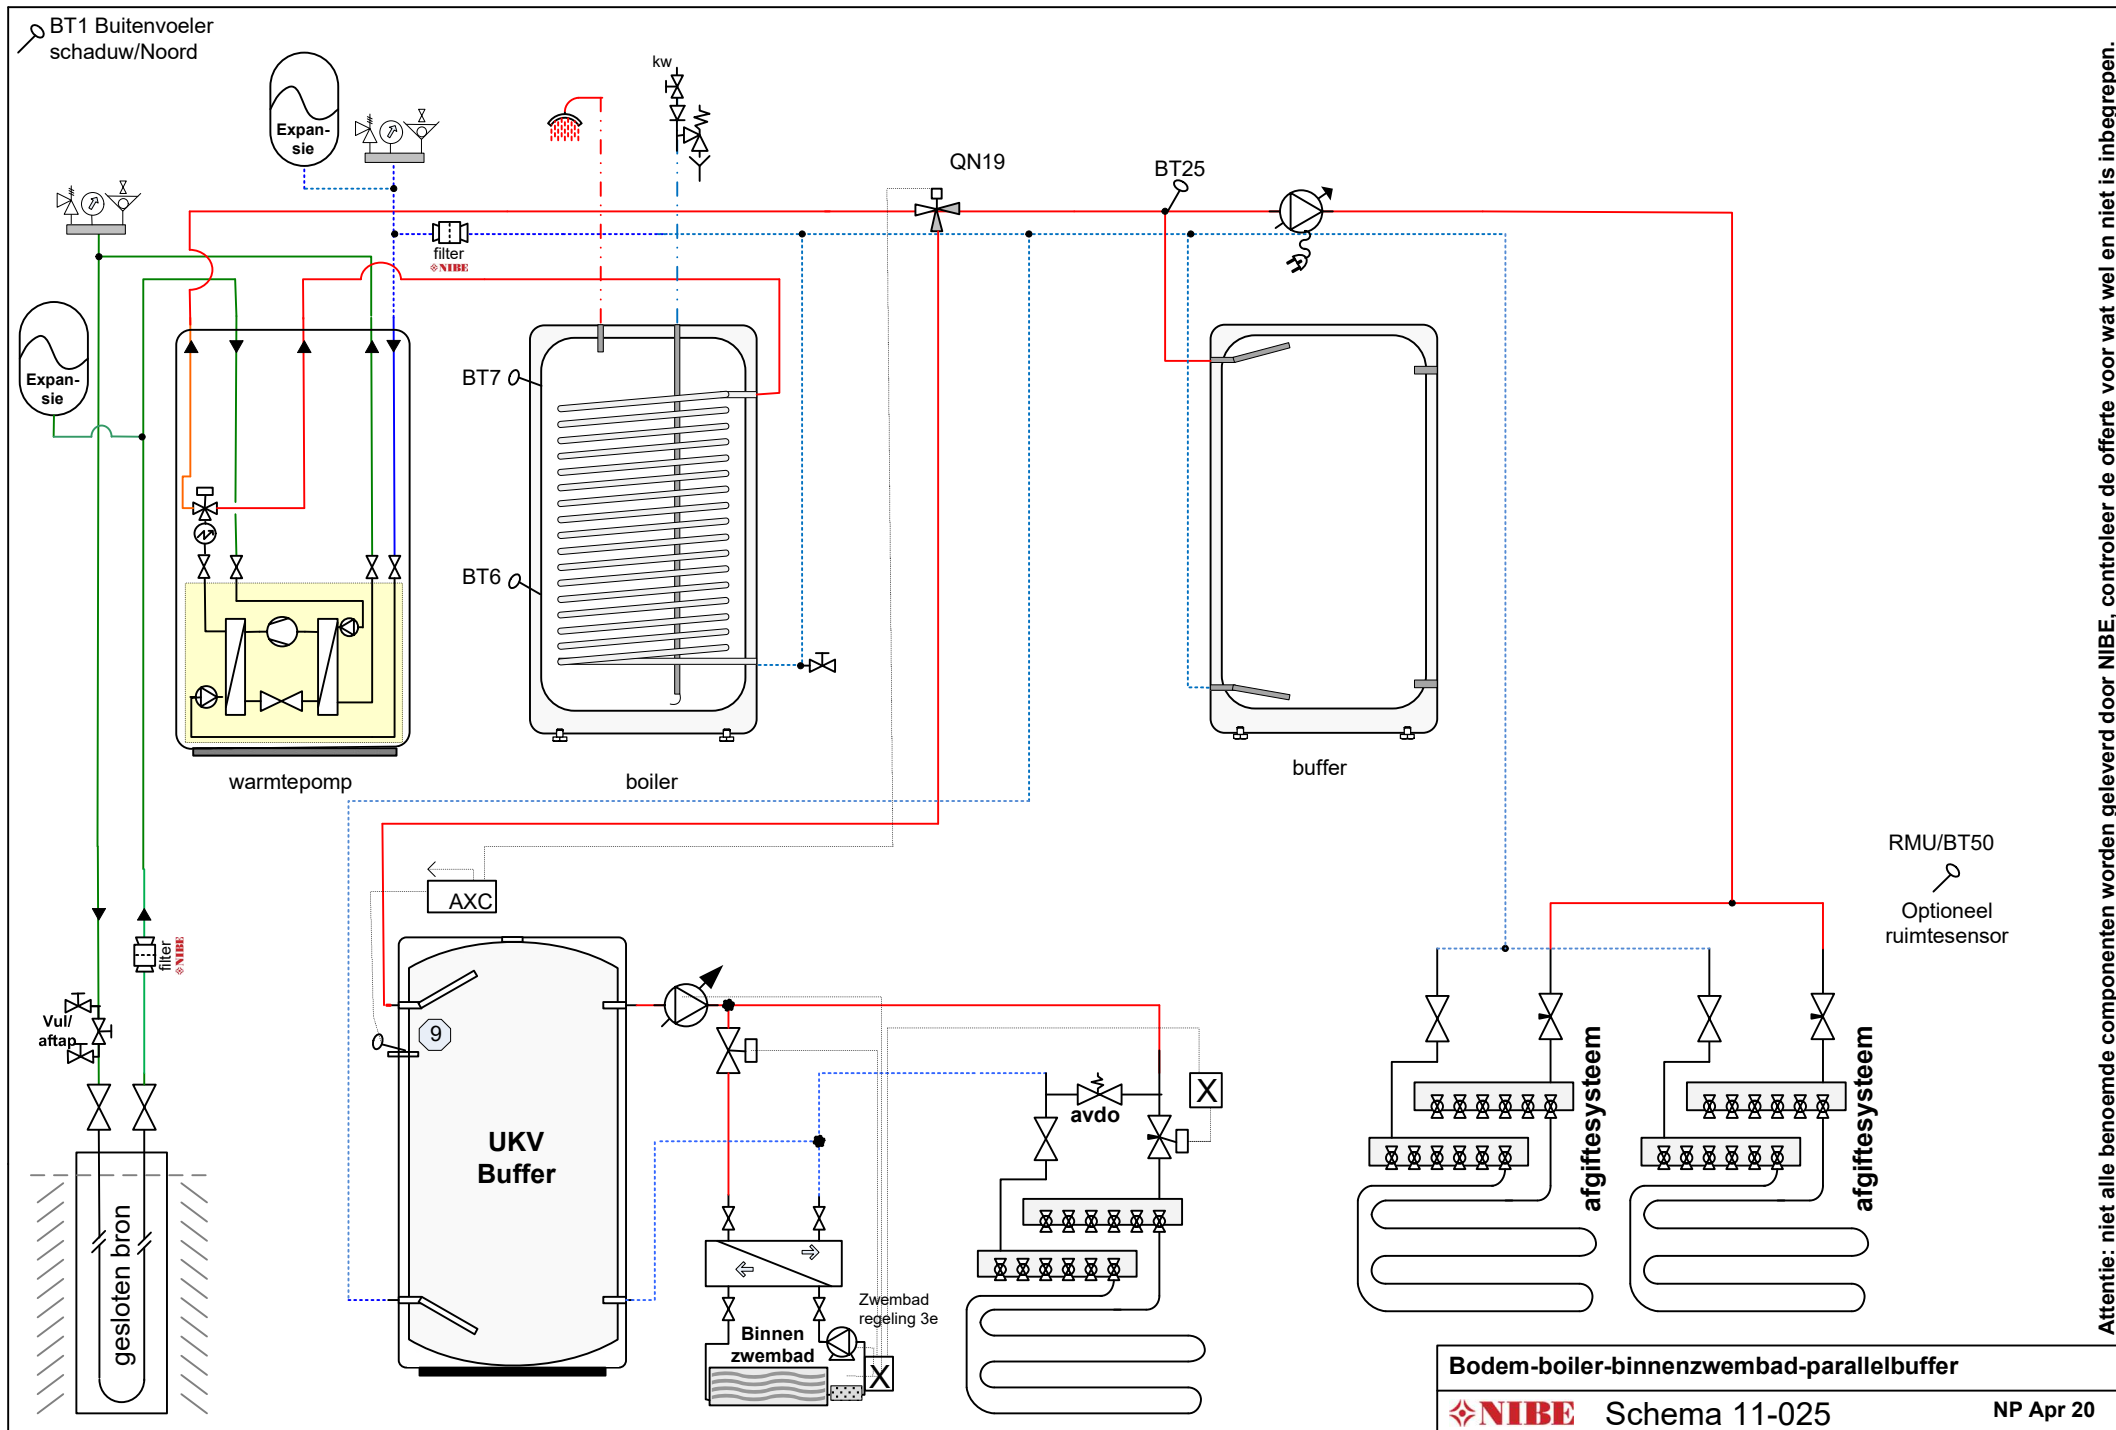


Attentie: niet alle benoemde componenten worden geleverd door NIBE, controleer de offerte voor wat wel en niet is inbegrepen.

Let op: dit is een concept / prinsipschema, geen werktekening. Leiding diameters & appendages te bepalen door de installateur. Plaats de nodige ontlueters. Aan dit schema kunnen geen rechten worden ontleend.

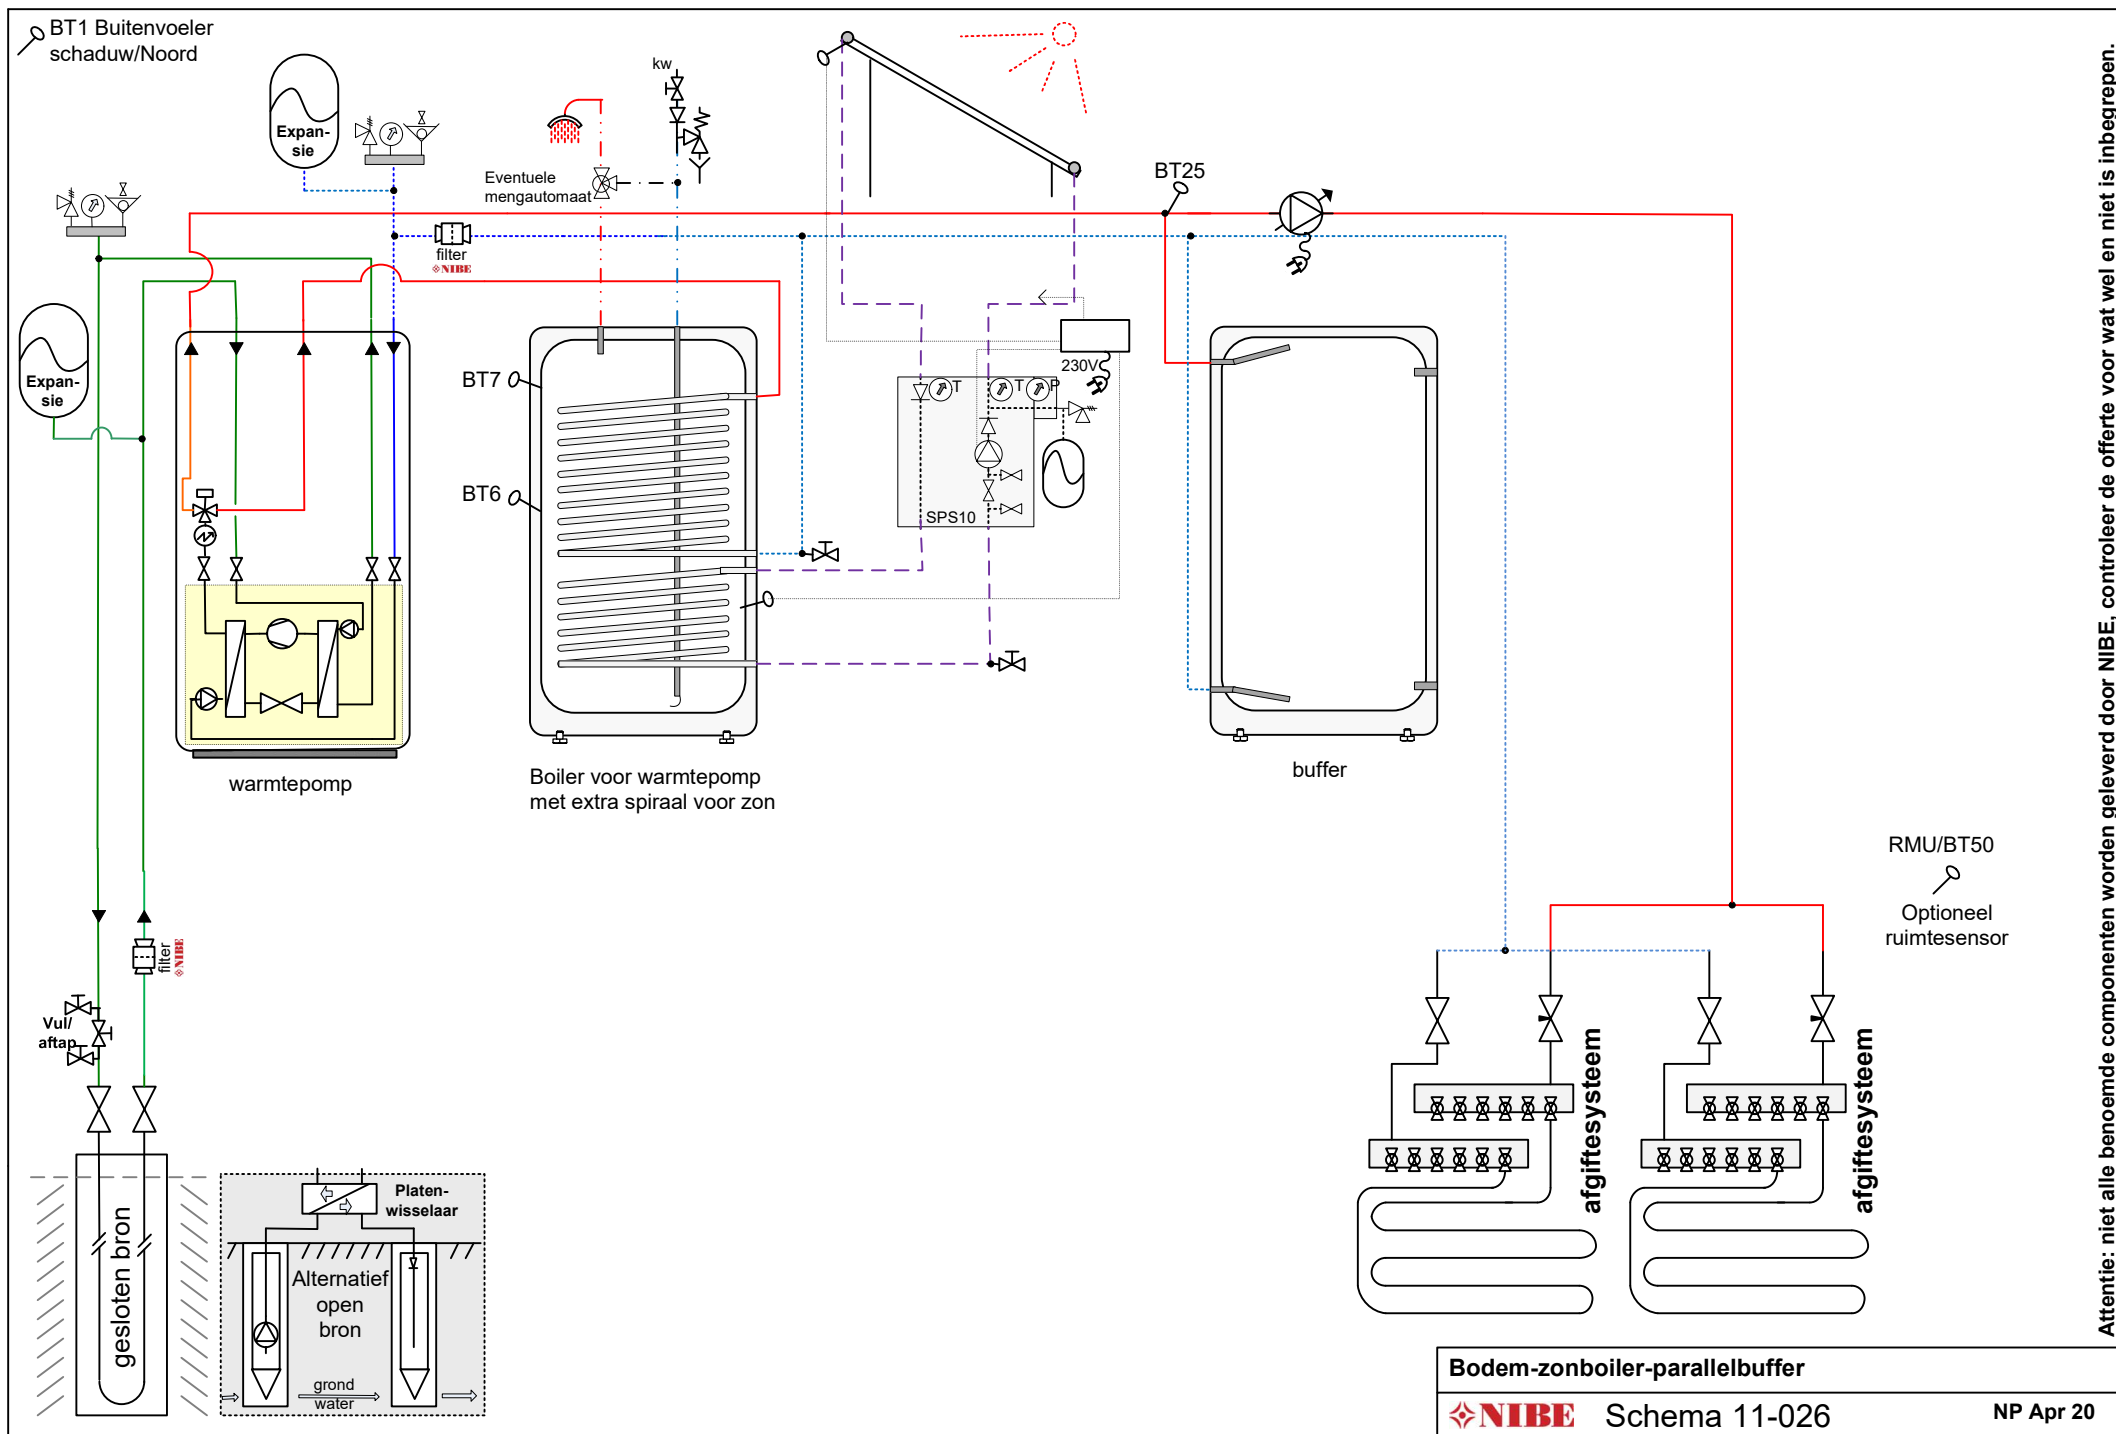

Attentie: niet alle benoemde componenten worden geleverd door NIBE, controleer de offerte voor wat wel en niet is inbegrepen.

Let op: dit is een concept / prinsipschema, geen werktekening. Leiding diameters & appendages te bepalen door de installateur. Plaats de nodige ontluchters. Aan dit schema kunnen geen rechten worden ontleend.

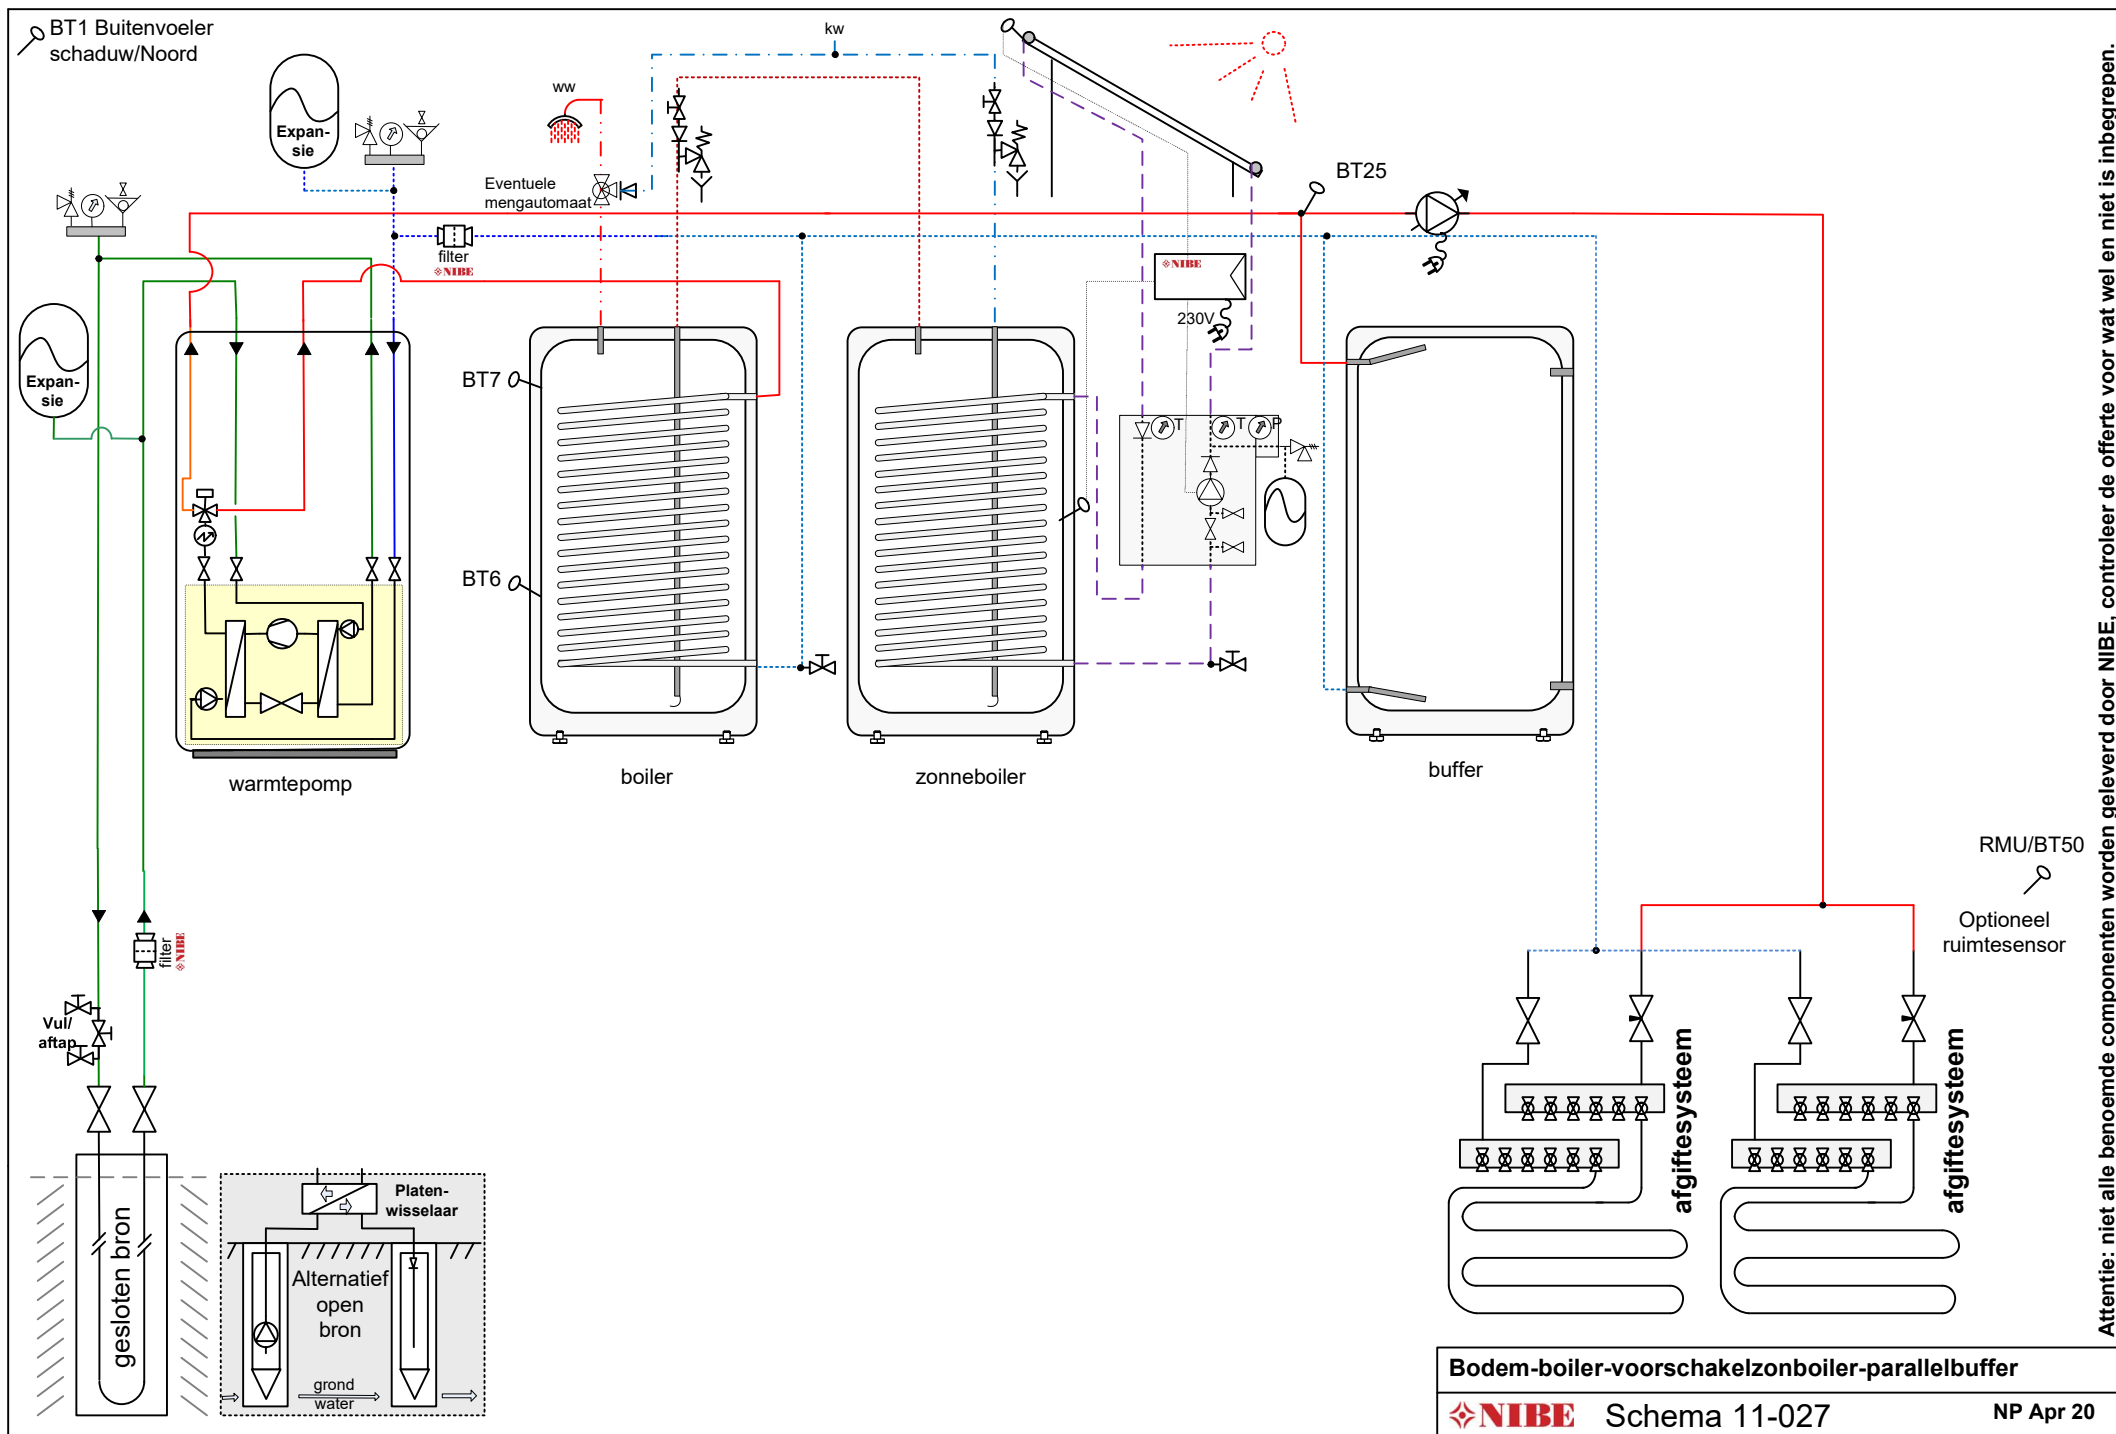


Bodem-boiler-voorschakelzonboiler-parallelbuffer

NIBE Schema 11-027


NP Apr 20

Let op: dit is een concept / prinsipschema, geen werktekening. Leiding diameters & appendages te bepalen door de installateur. Plaats de nodige ontluchters. Aan dit schema kunnen geen rechten worden ontleend.

Attentie: niet alle benoemde componenten worden geleverd door NIBE, controleer de offerte voor wat wel en niet is inbegrepen.

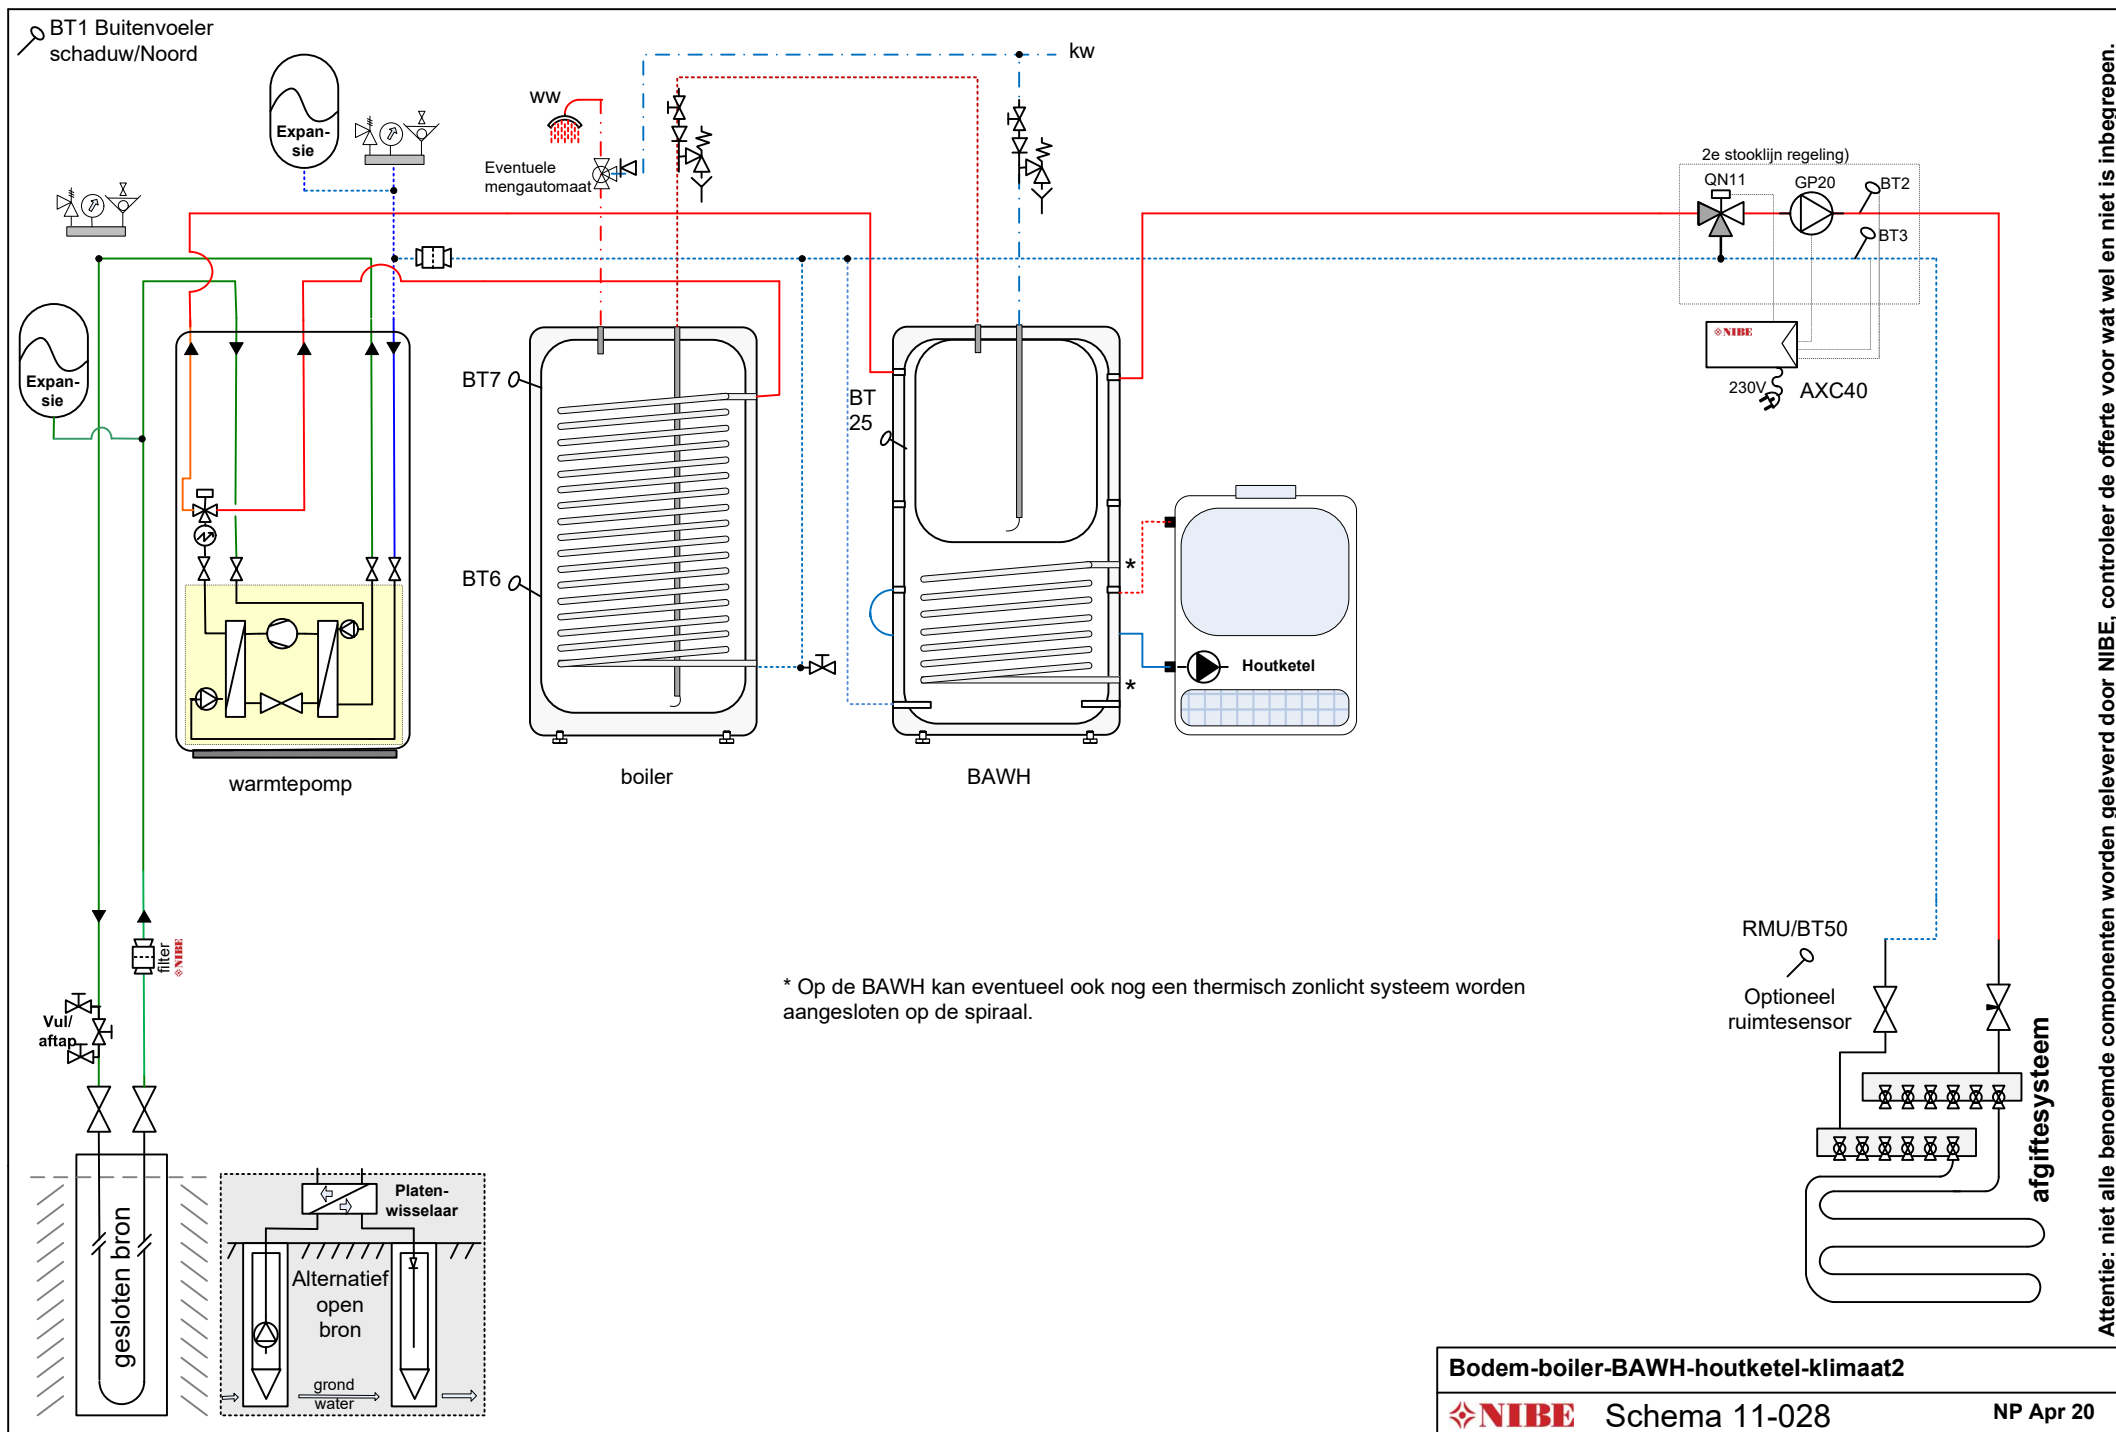


Attentie: niet alle benoemde componenten worden geleverd door NIBE, controleer de offerte voor wat wel en niet is inbegrepen.

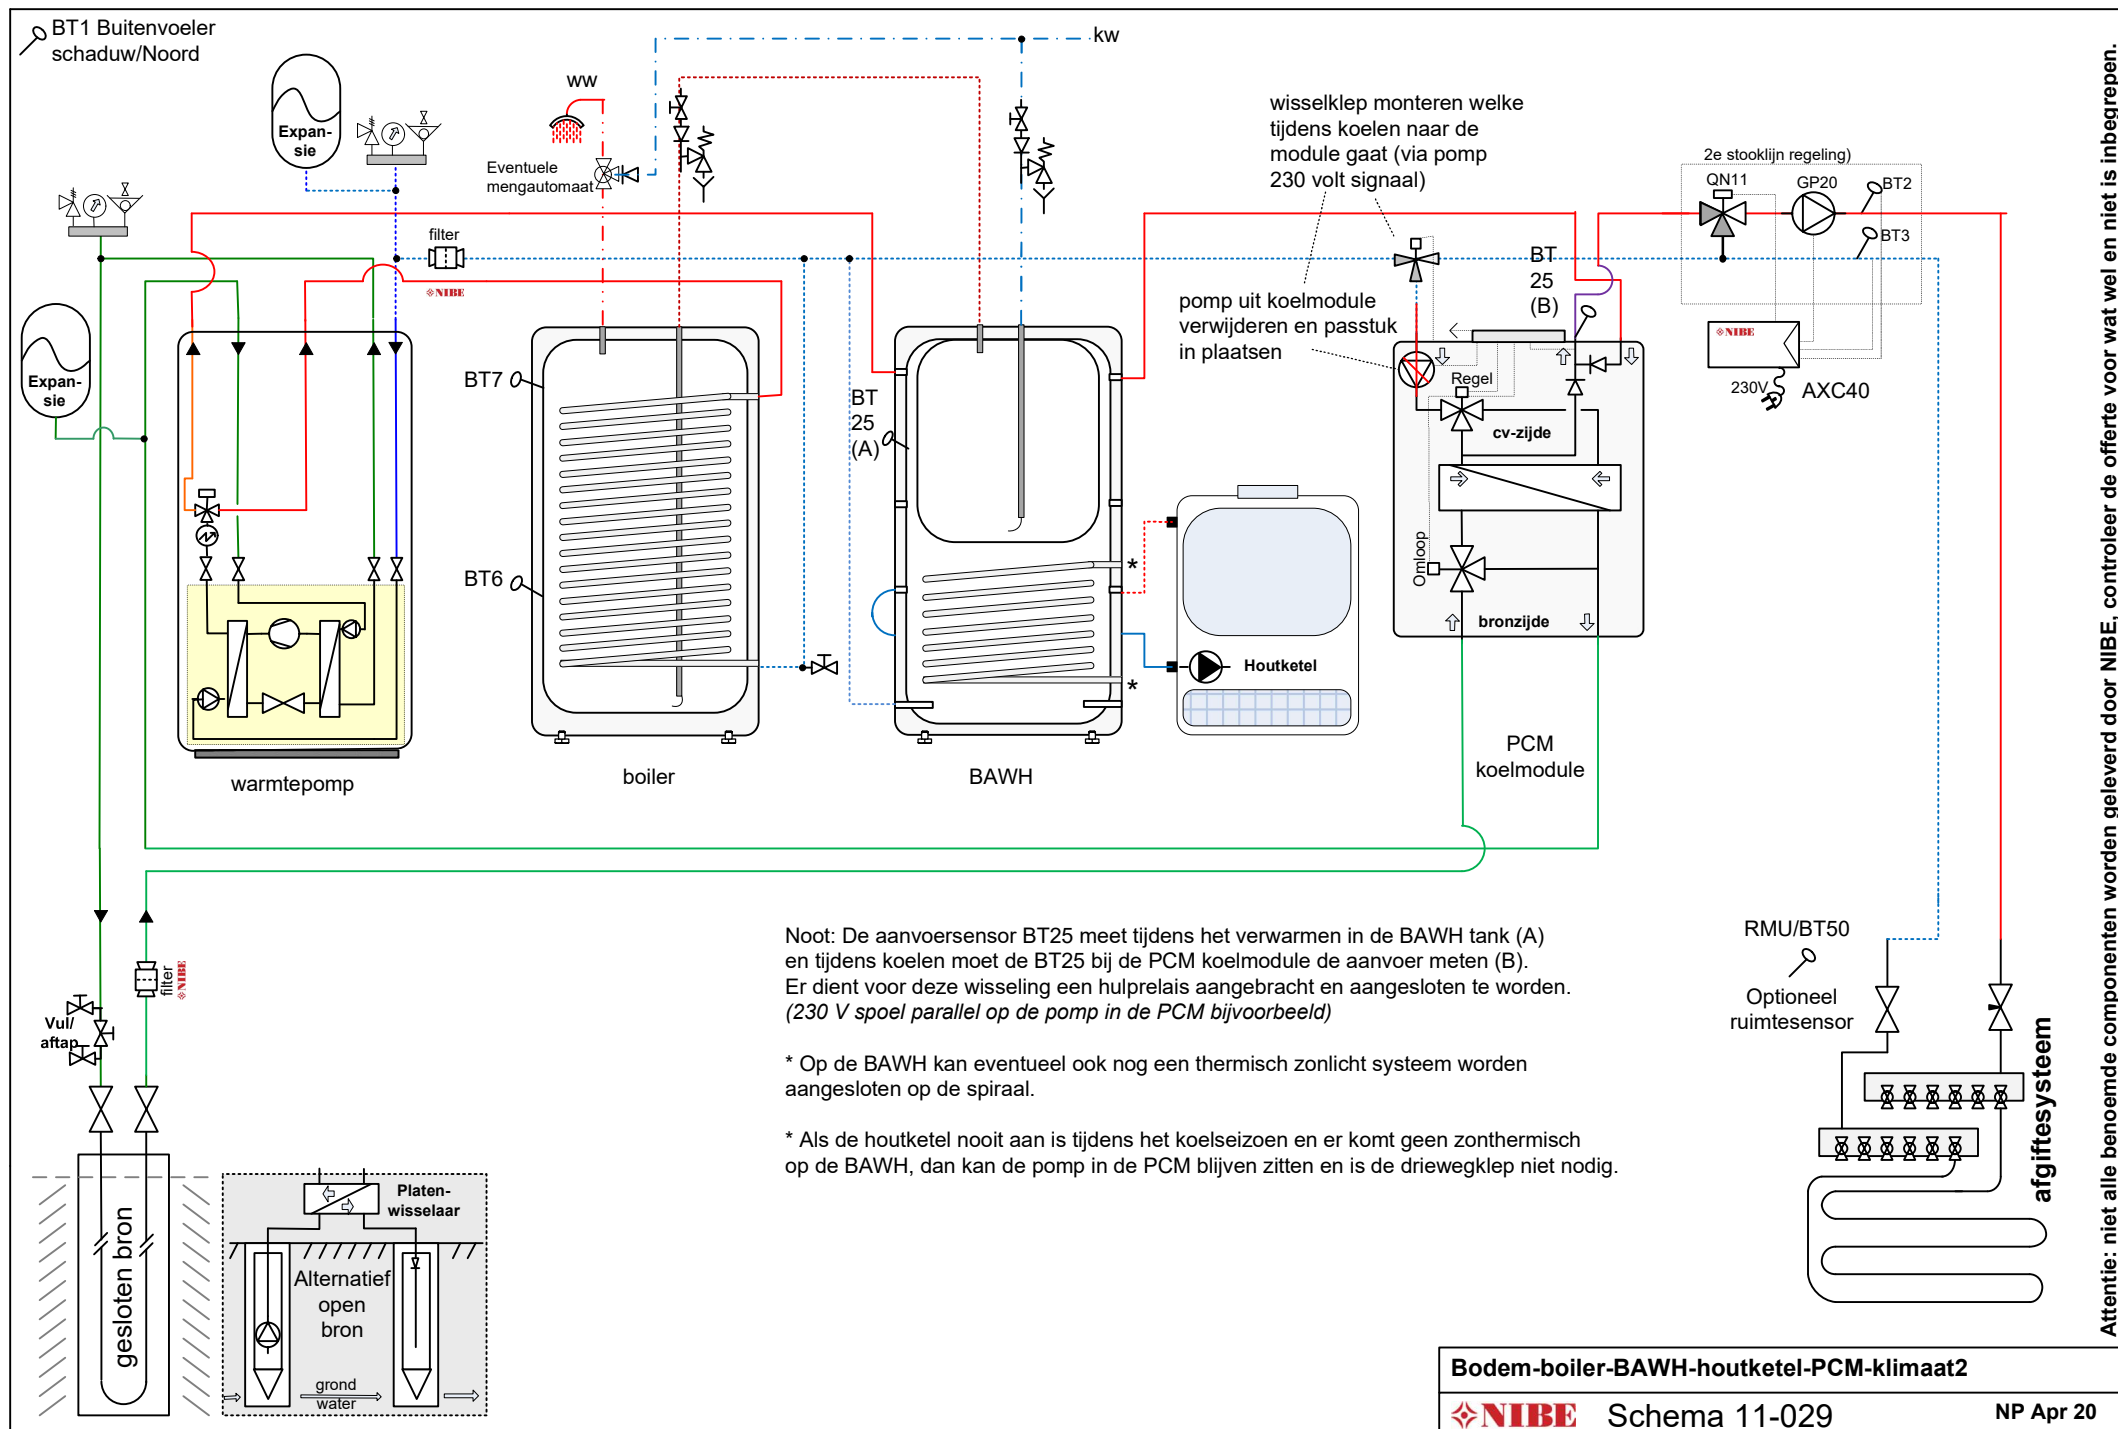


Let op: dit is een concept / prinsipschema, geen werktekening. Leiding diameters & appendages te bepalen door de installateur. Plaats de nodige ontluchters. Aan dit schema kunnen geen rechten worden ontleend.

Attentie: niet alle benoemde componenten worden geleverd door NIBE, controleer de offerte voor wat wel en niet is inbegrepen.

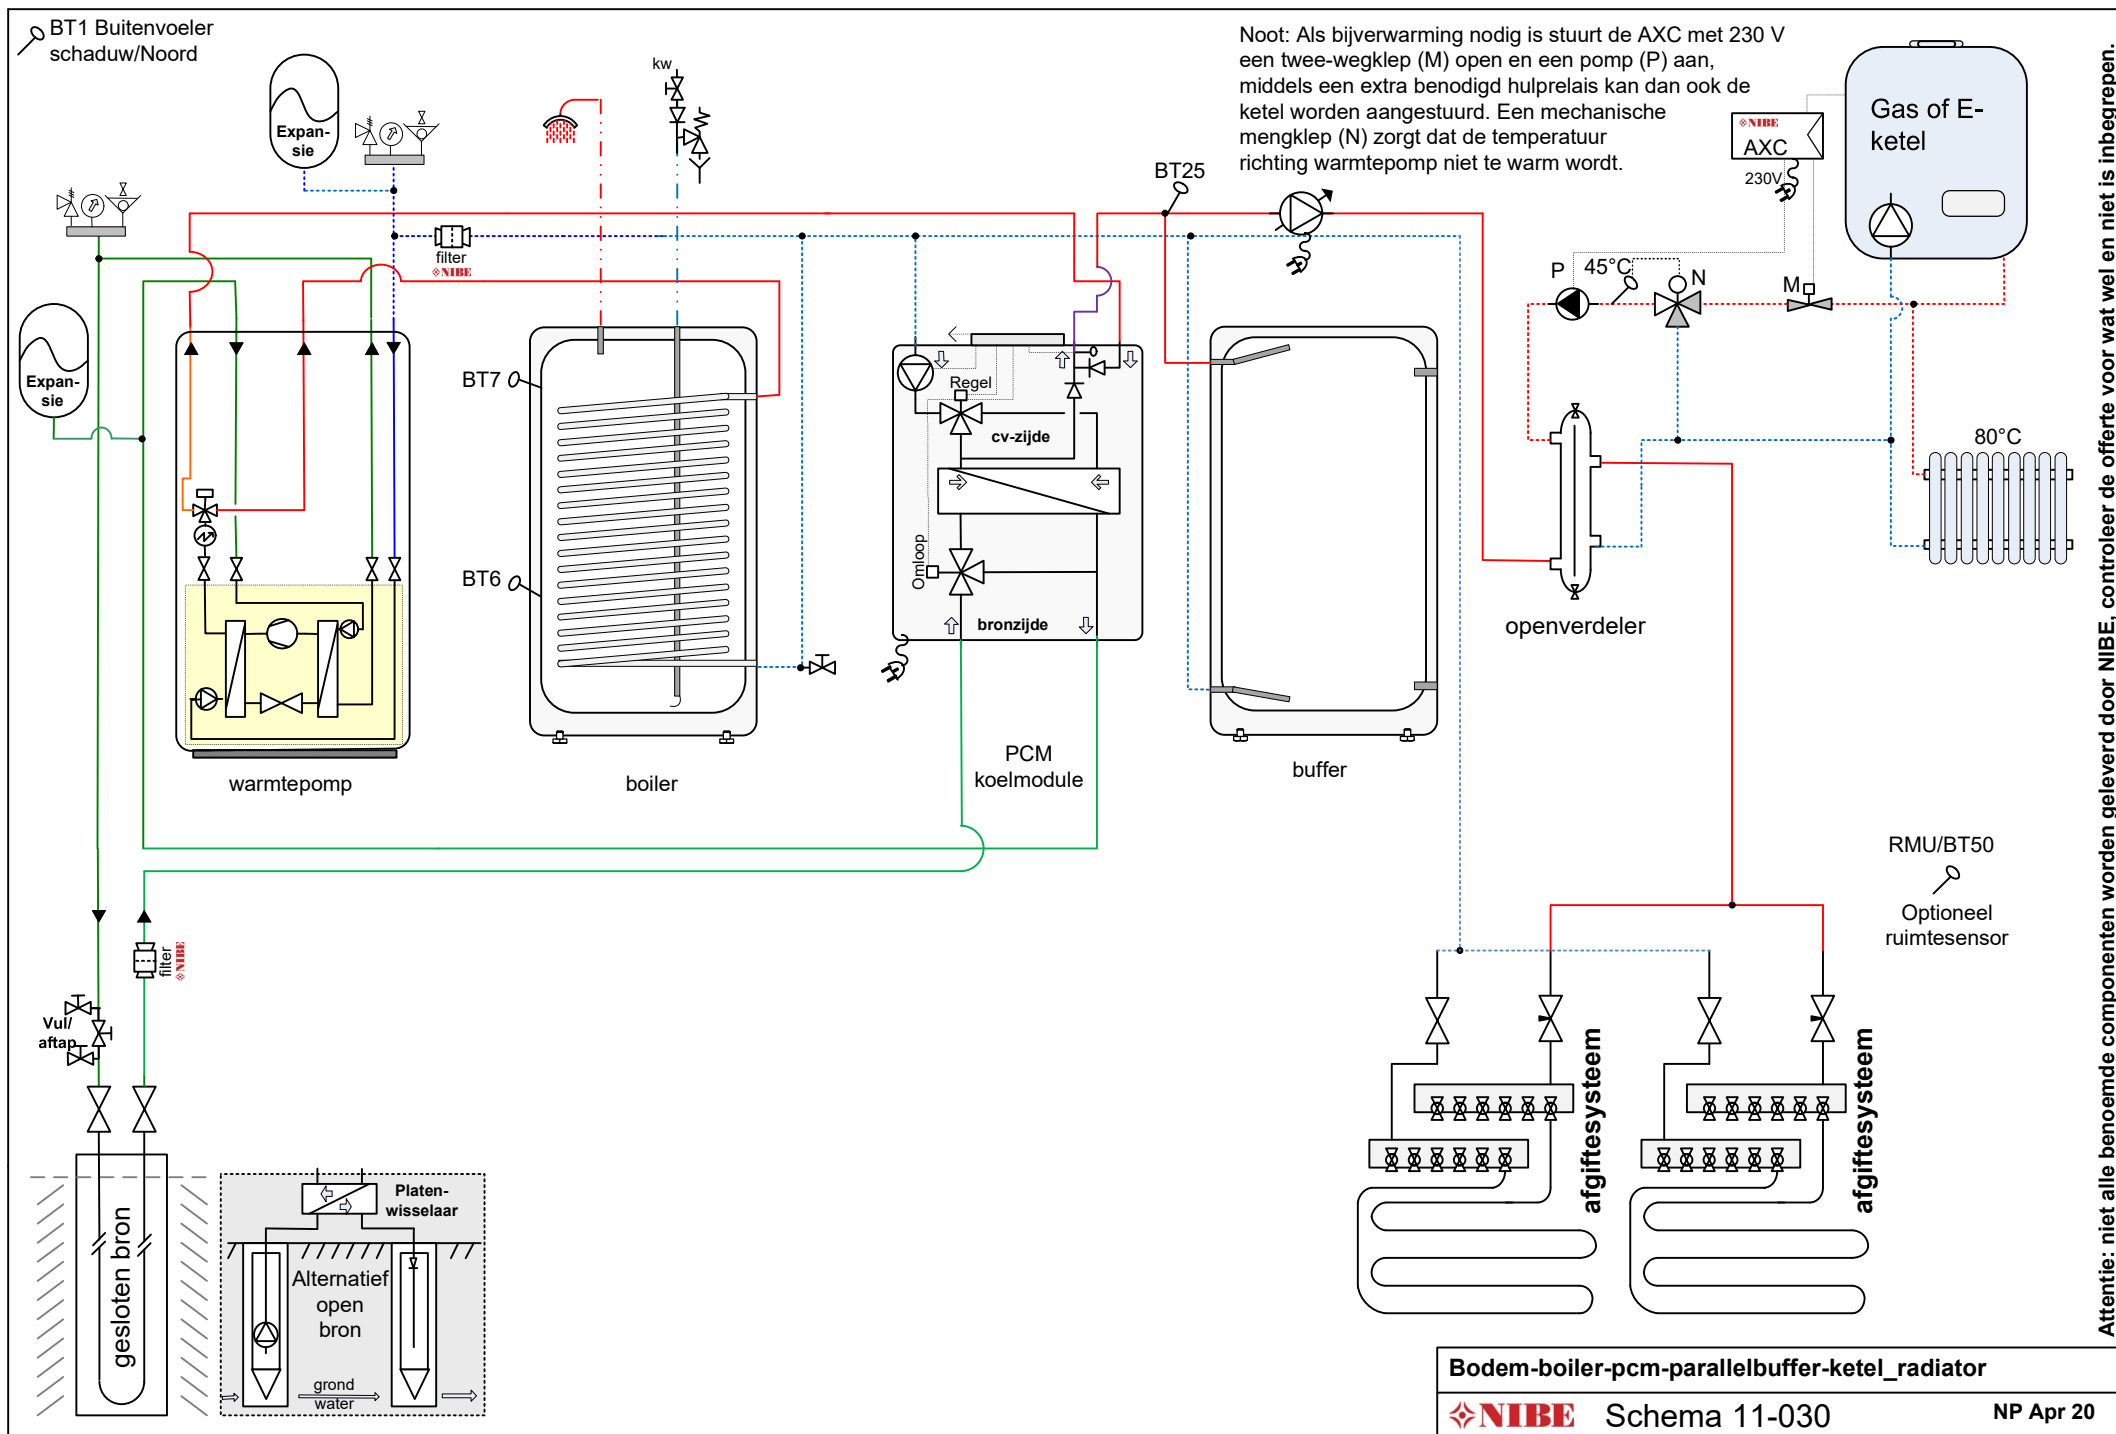



Let op: dit is een concept / prinsipschema, geen werktekening. Leiding diameters & appendages te bepalen door de installateur. Plaats de nodige ontluchters. Aan dit schema kunnen geen rechten worden ontleend.

Attentie: niet alle benoemde componenten worden geleverd door NIBE, controleer de offerte voor wat wel en niet is inbegrepen.

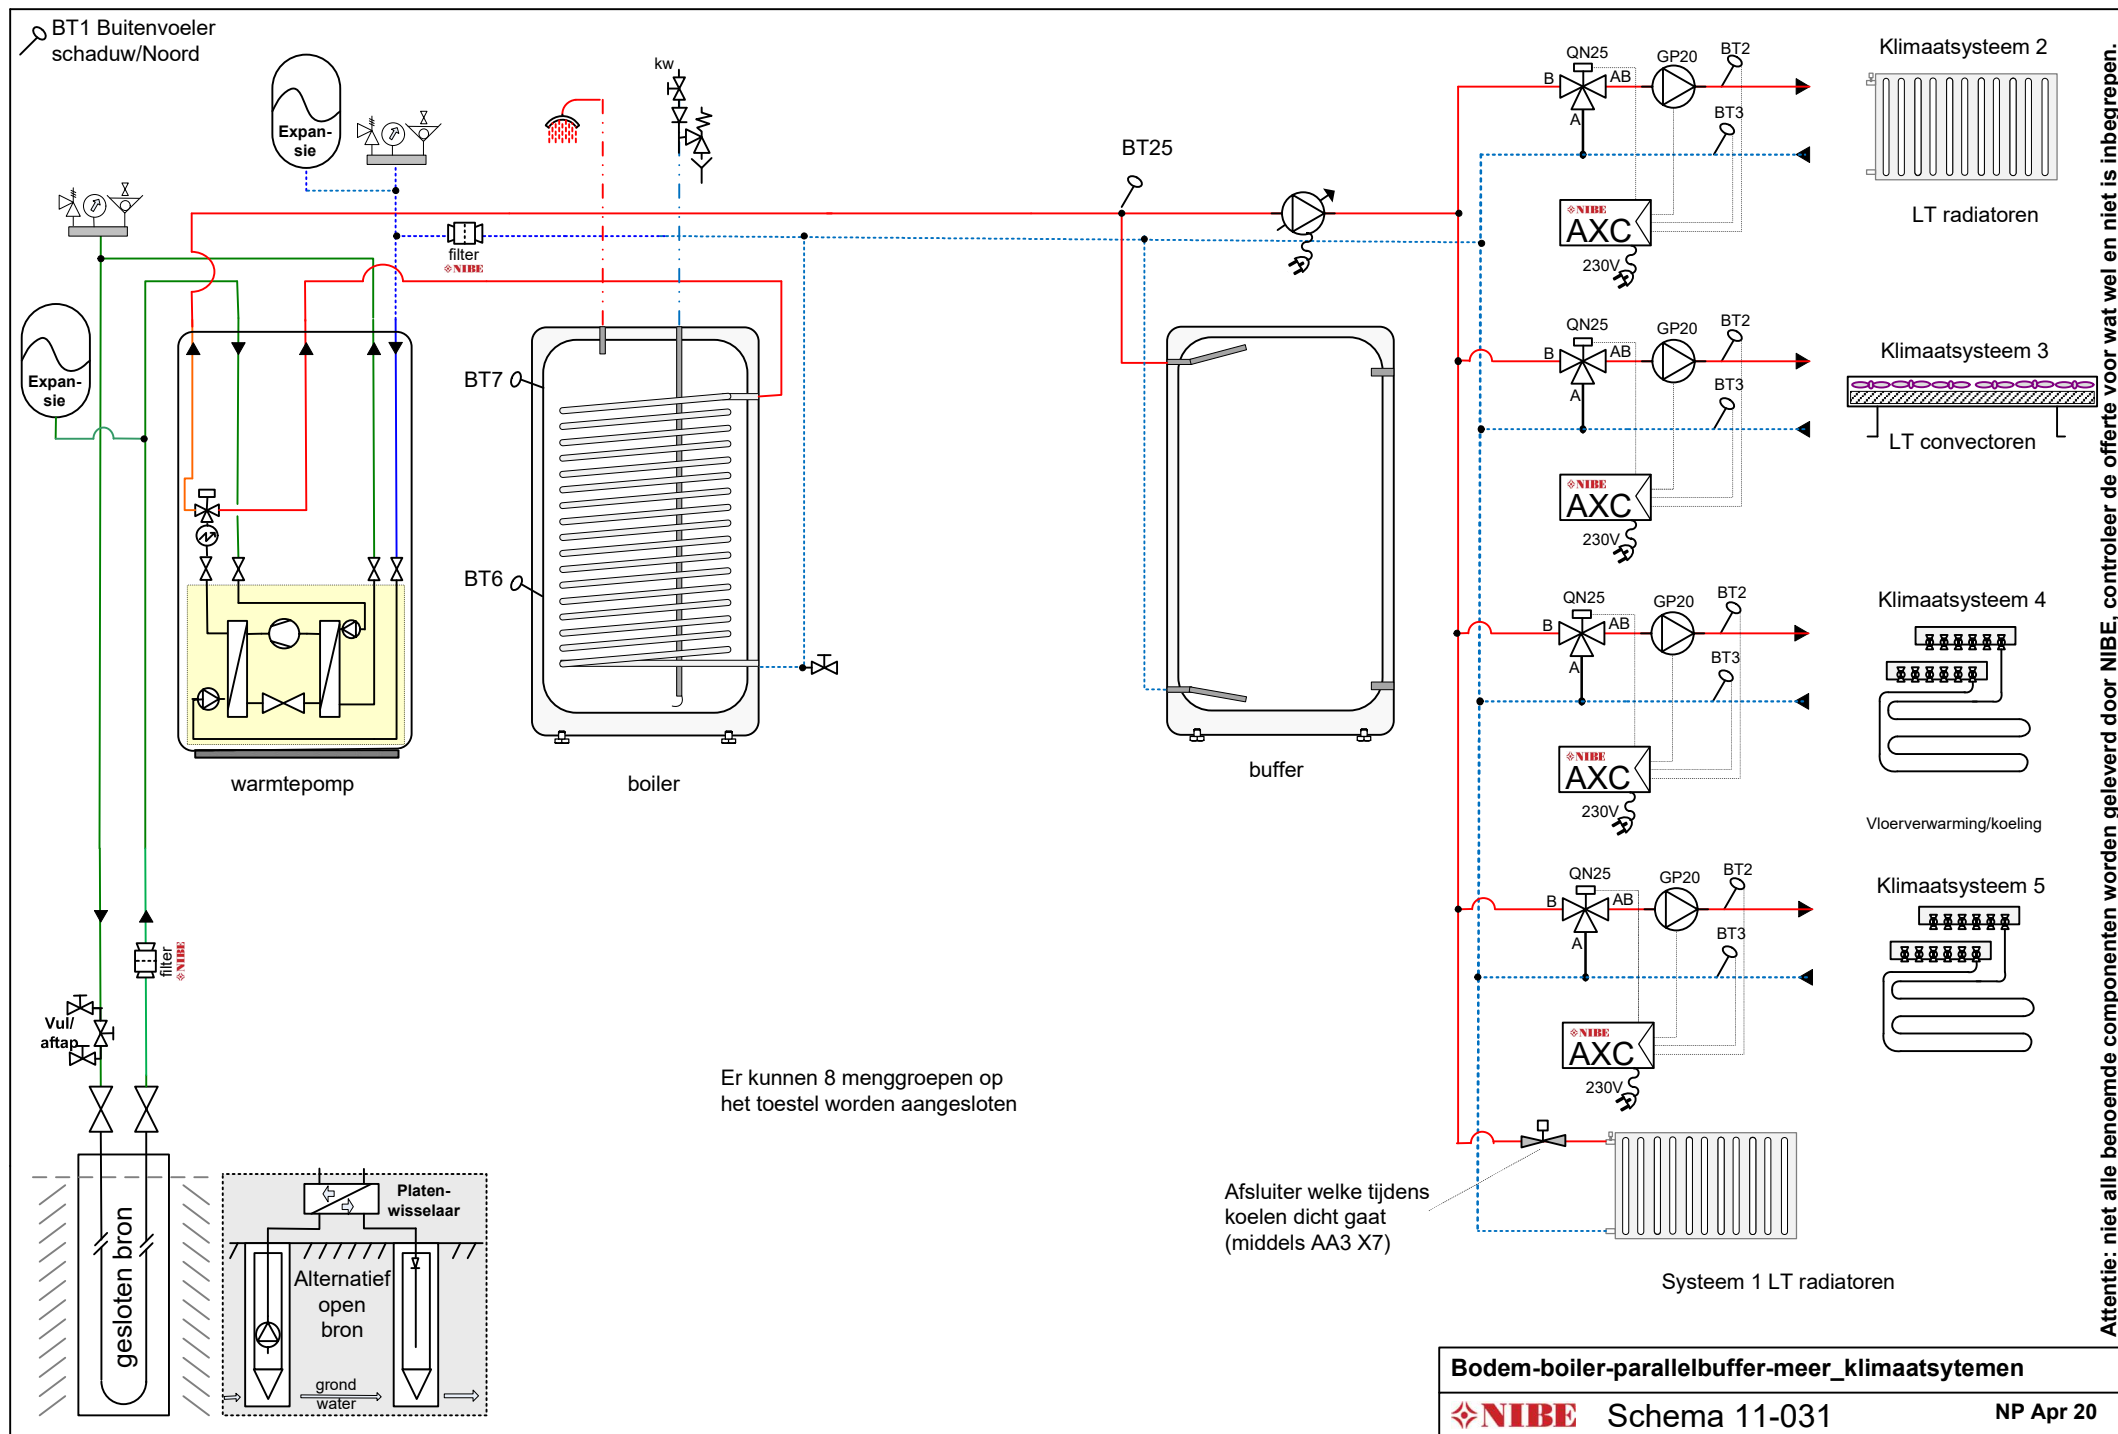


Let op: dit is een concept / prinseschema, geen werktekening. Leiding diameters & appendages te bepalen door de installateur. Plaats de nodige ontluchters. Aan dit schema kunnen geen rechten worden ontleend.

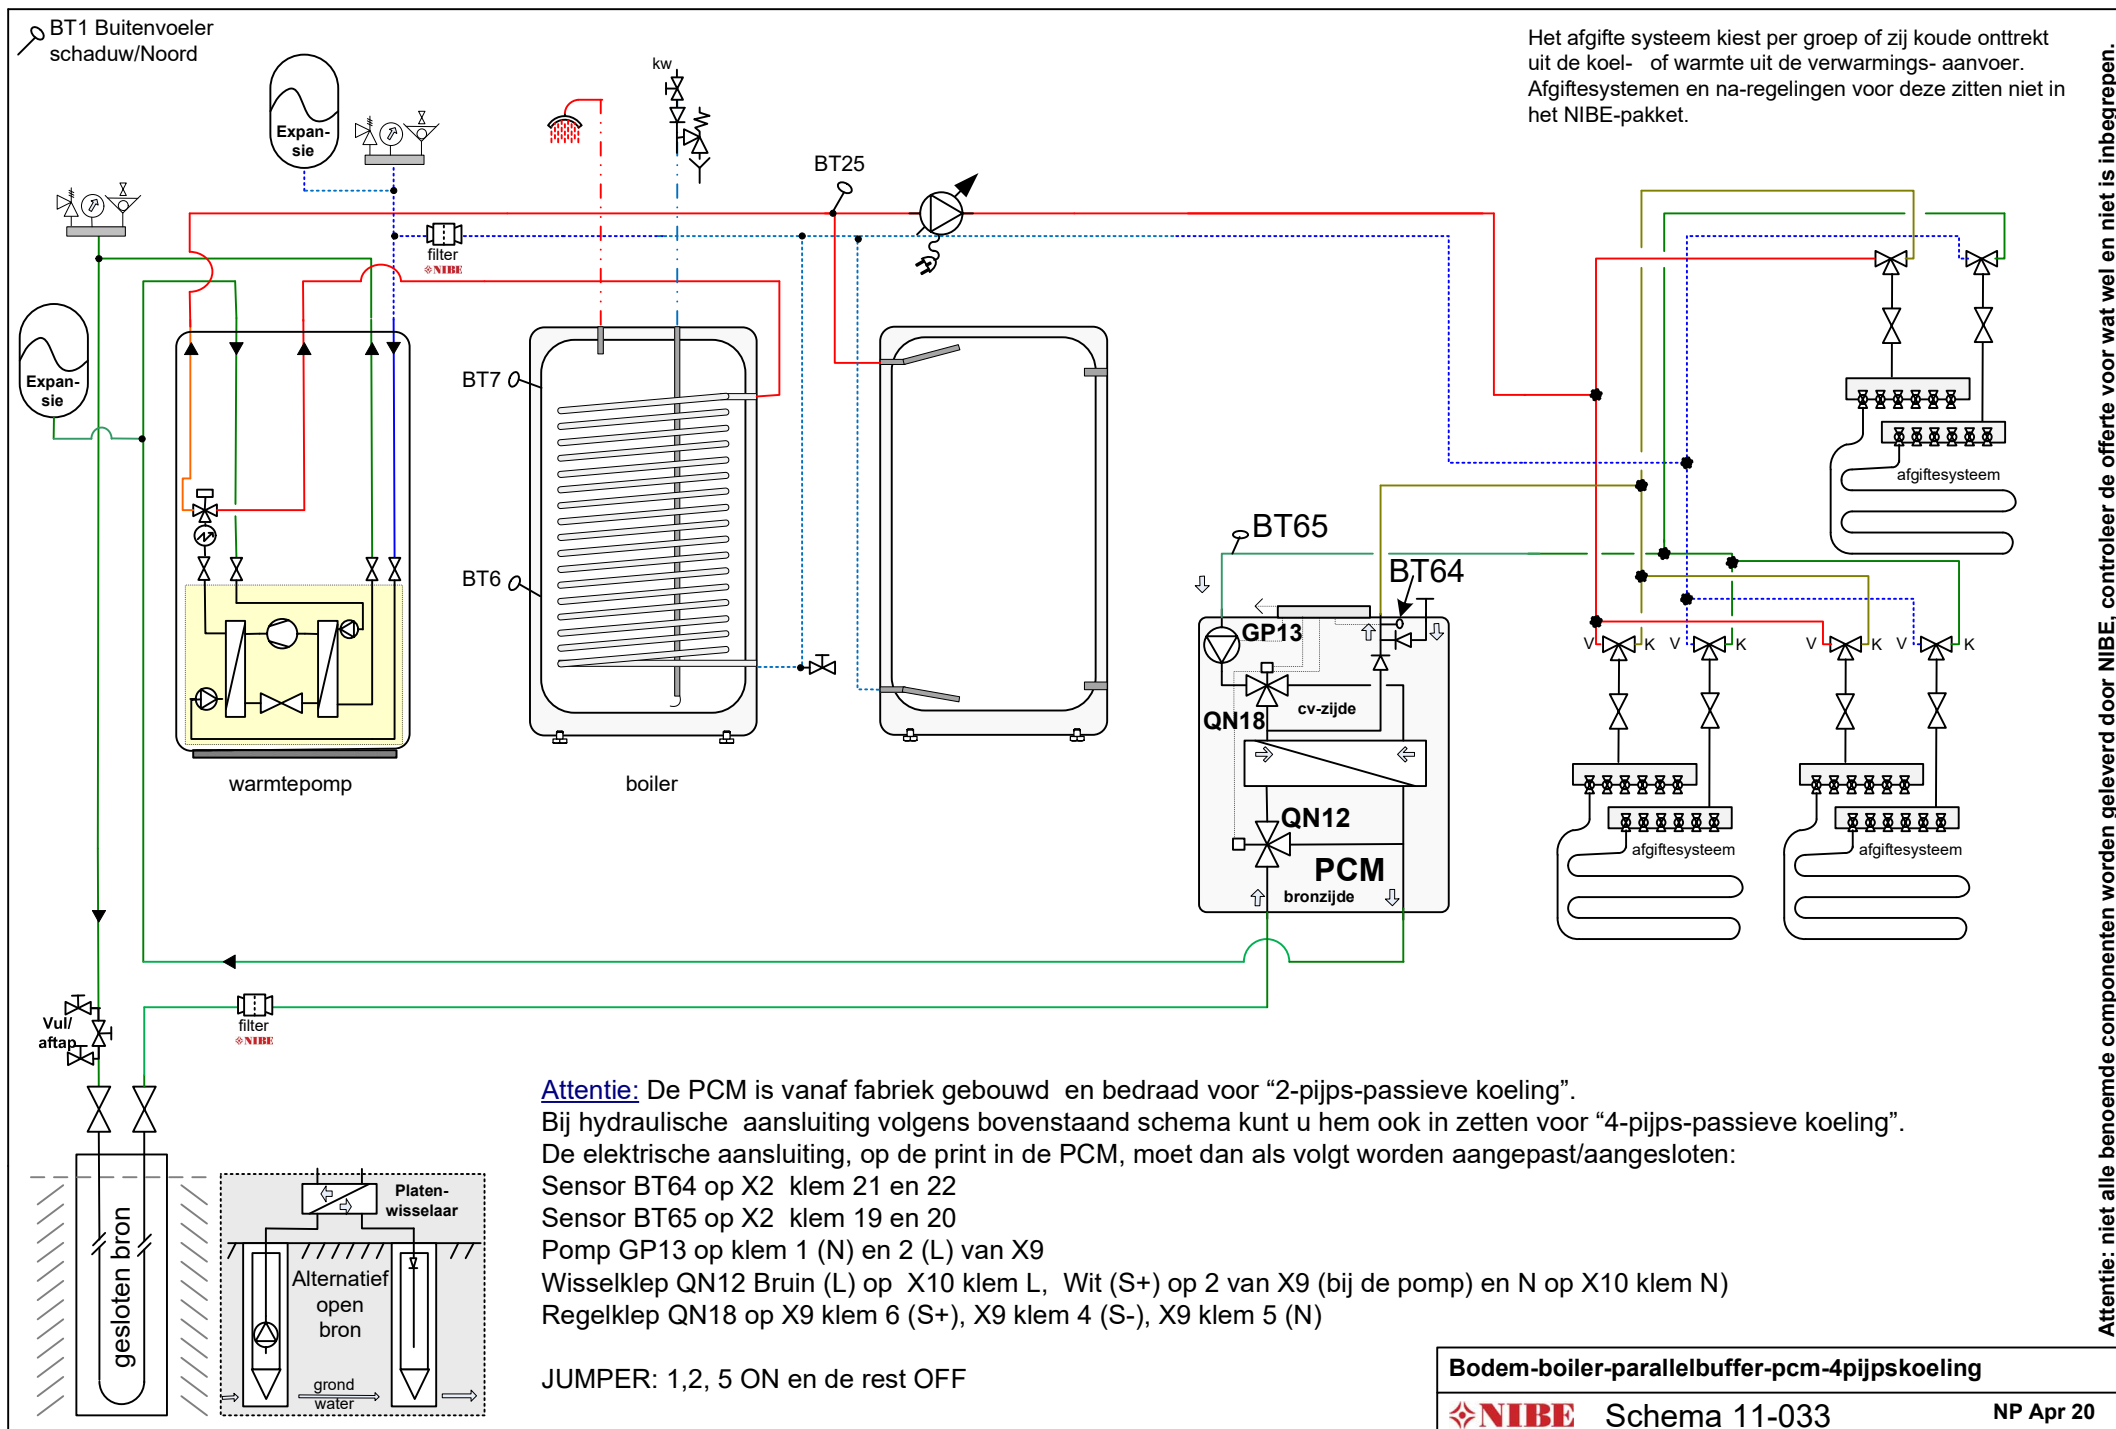


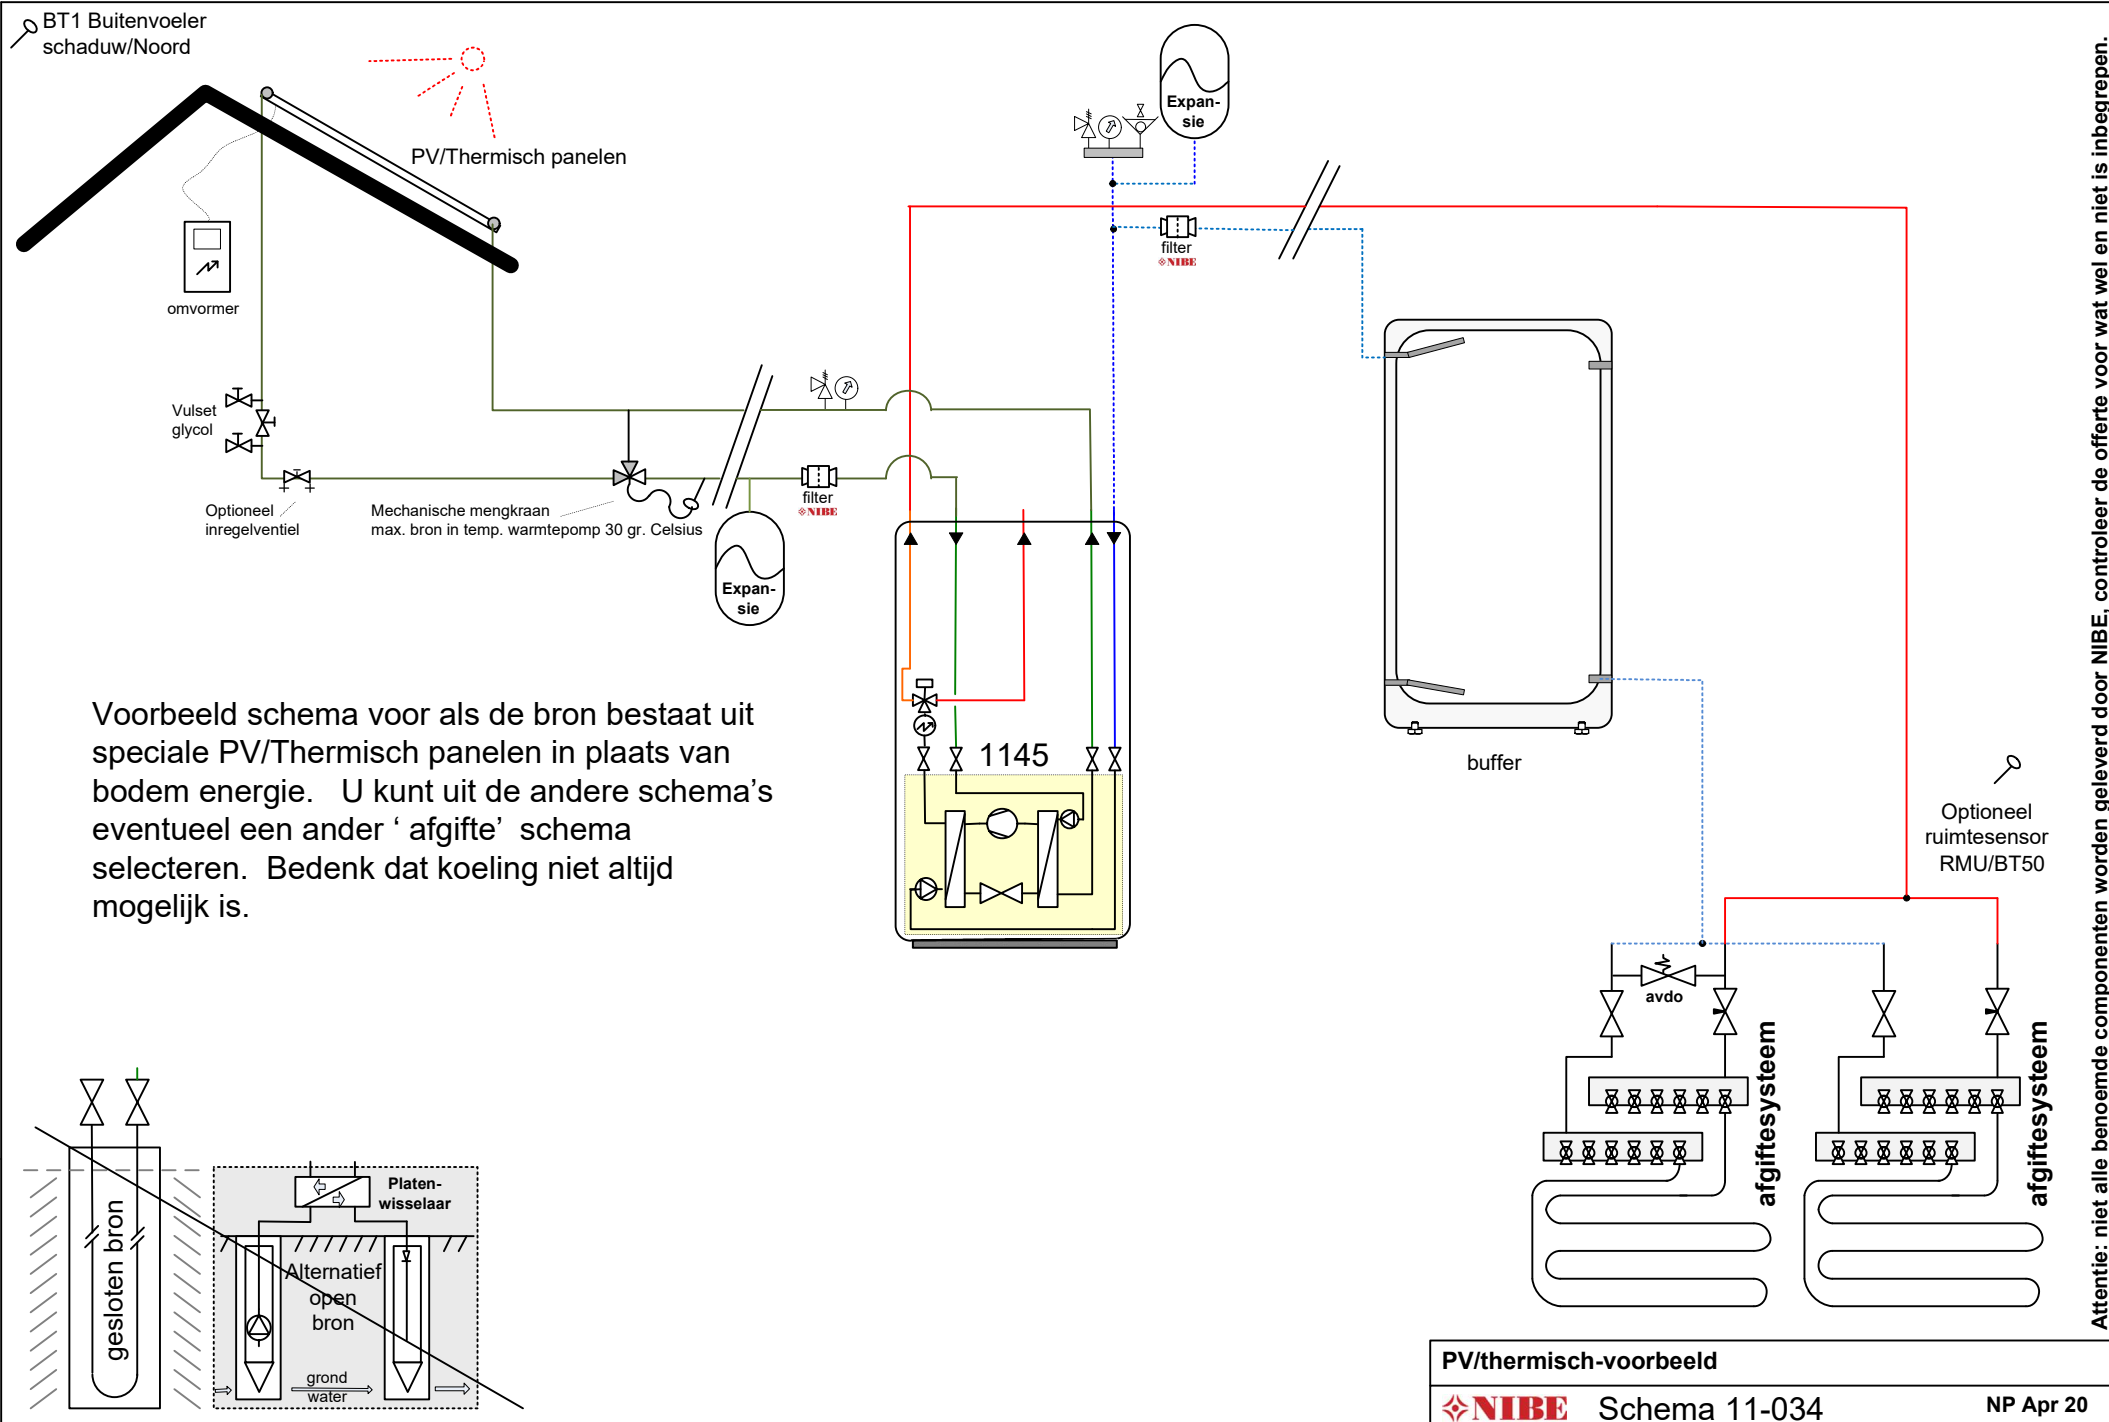

Attentie: niet alle benoemde componenten worden geleverd door NIBE, controleer de offerte voor wat wel en niet is inbegrepen.

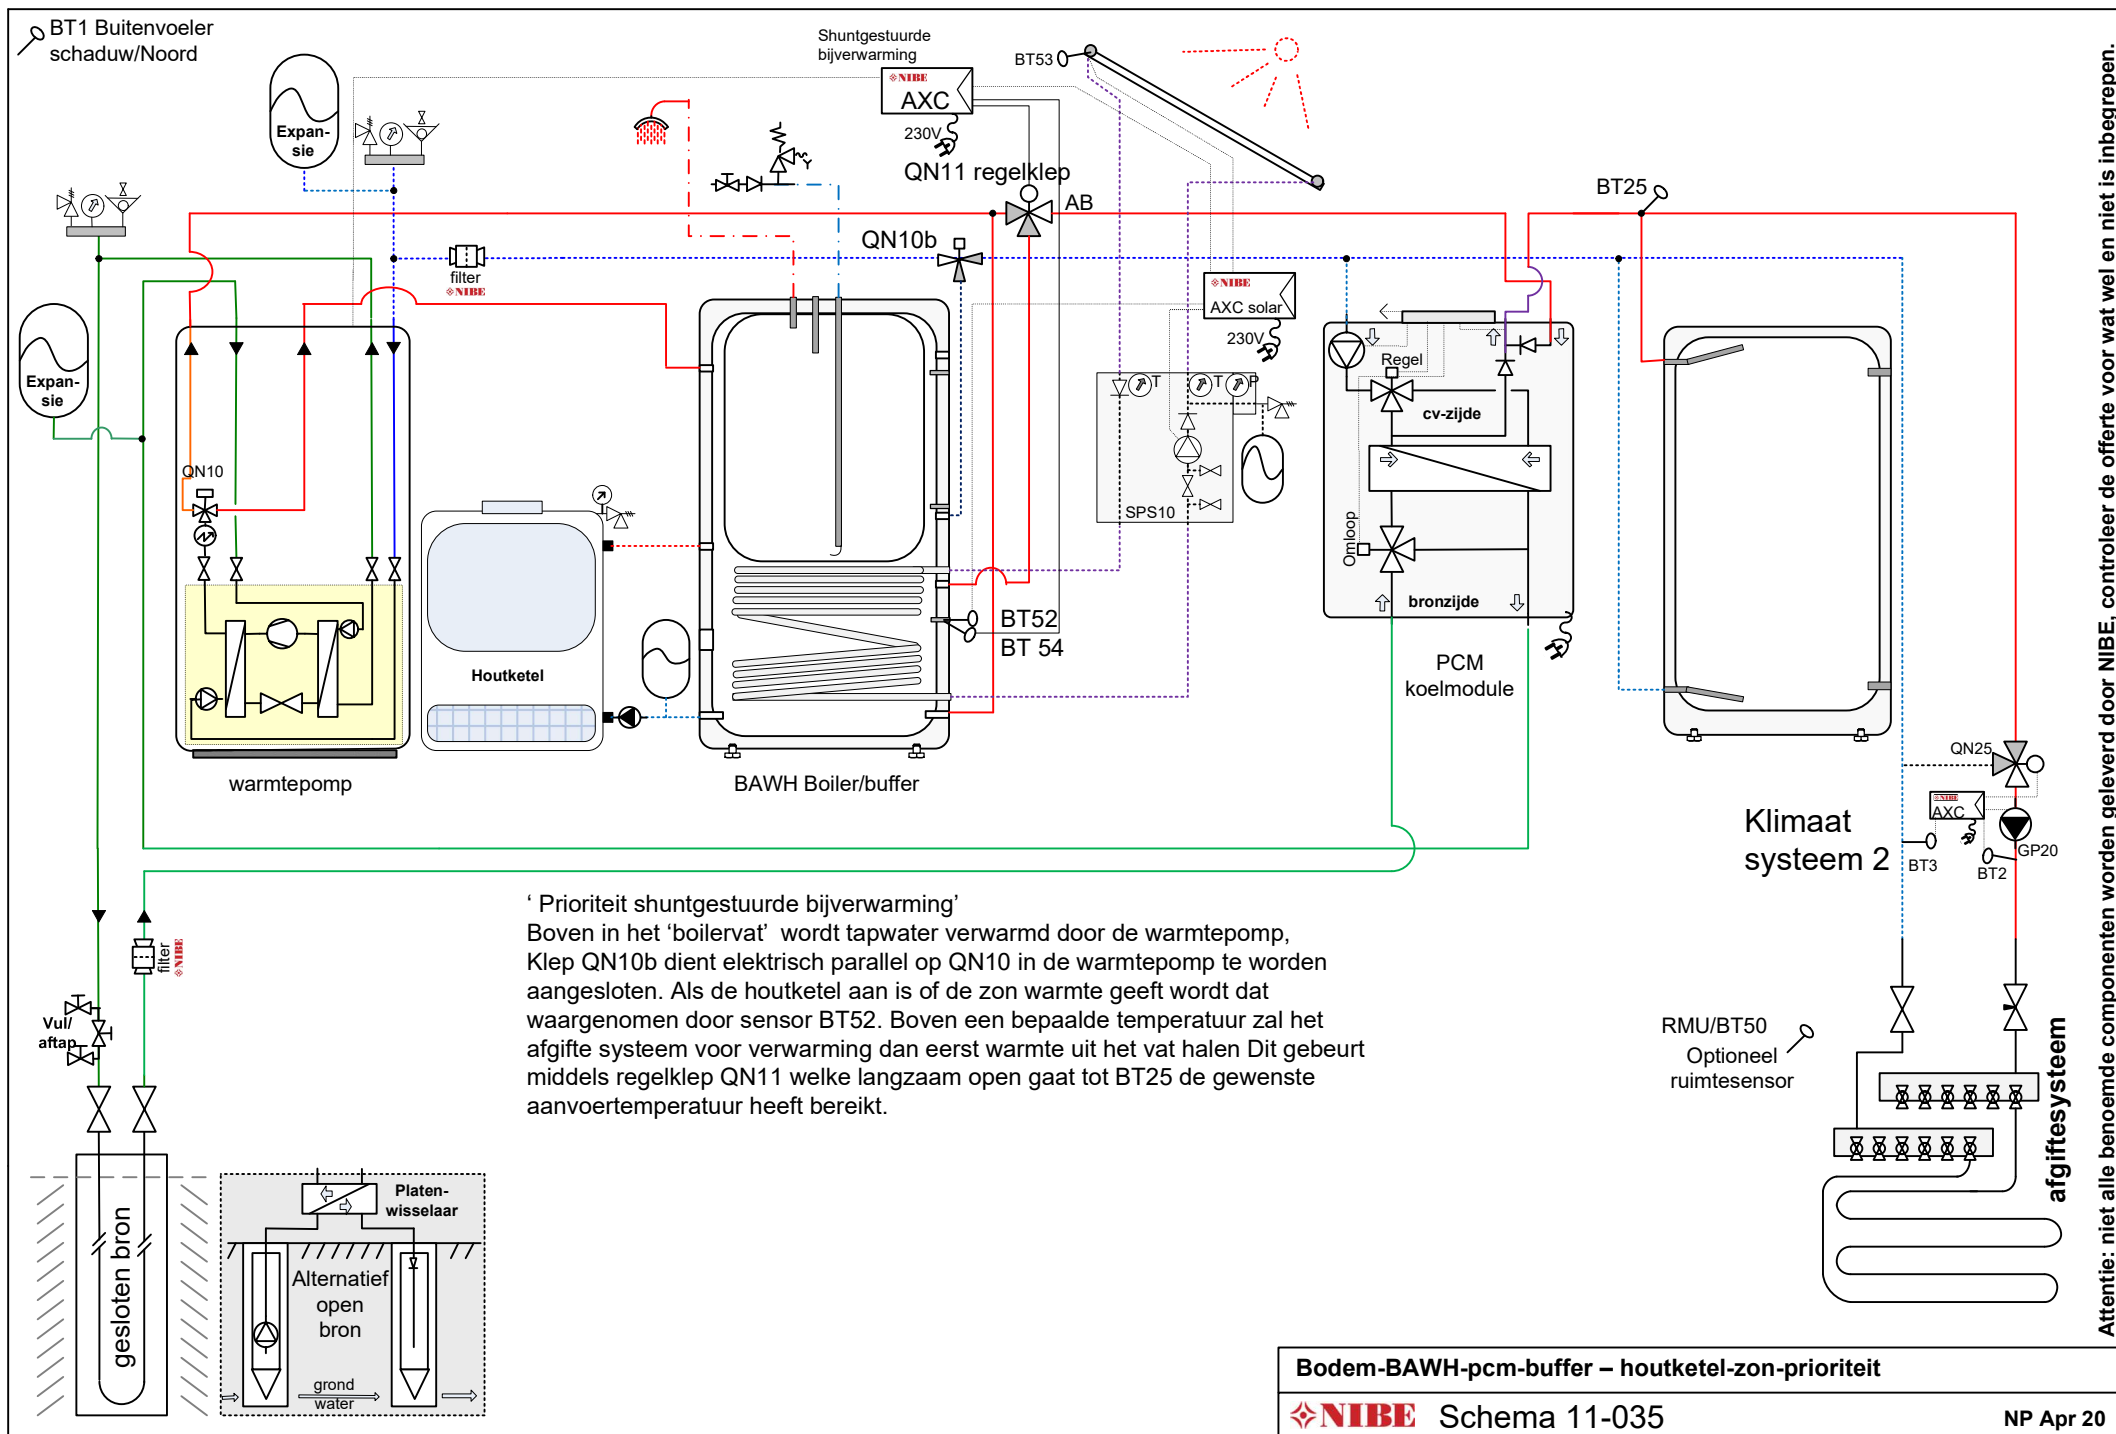


Attentie: niet alle benoemde componenten worden geleverd door NIBE, controleer de offerte voor wat wel en niet is inbegrepen.

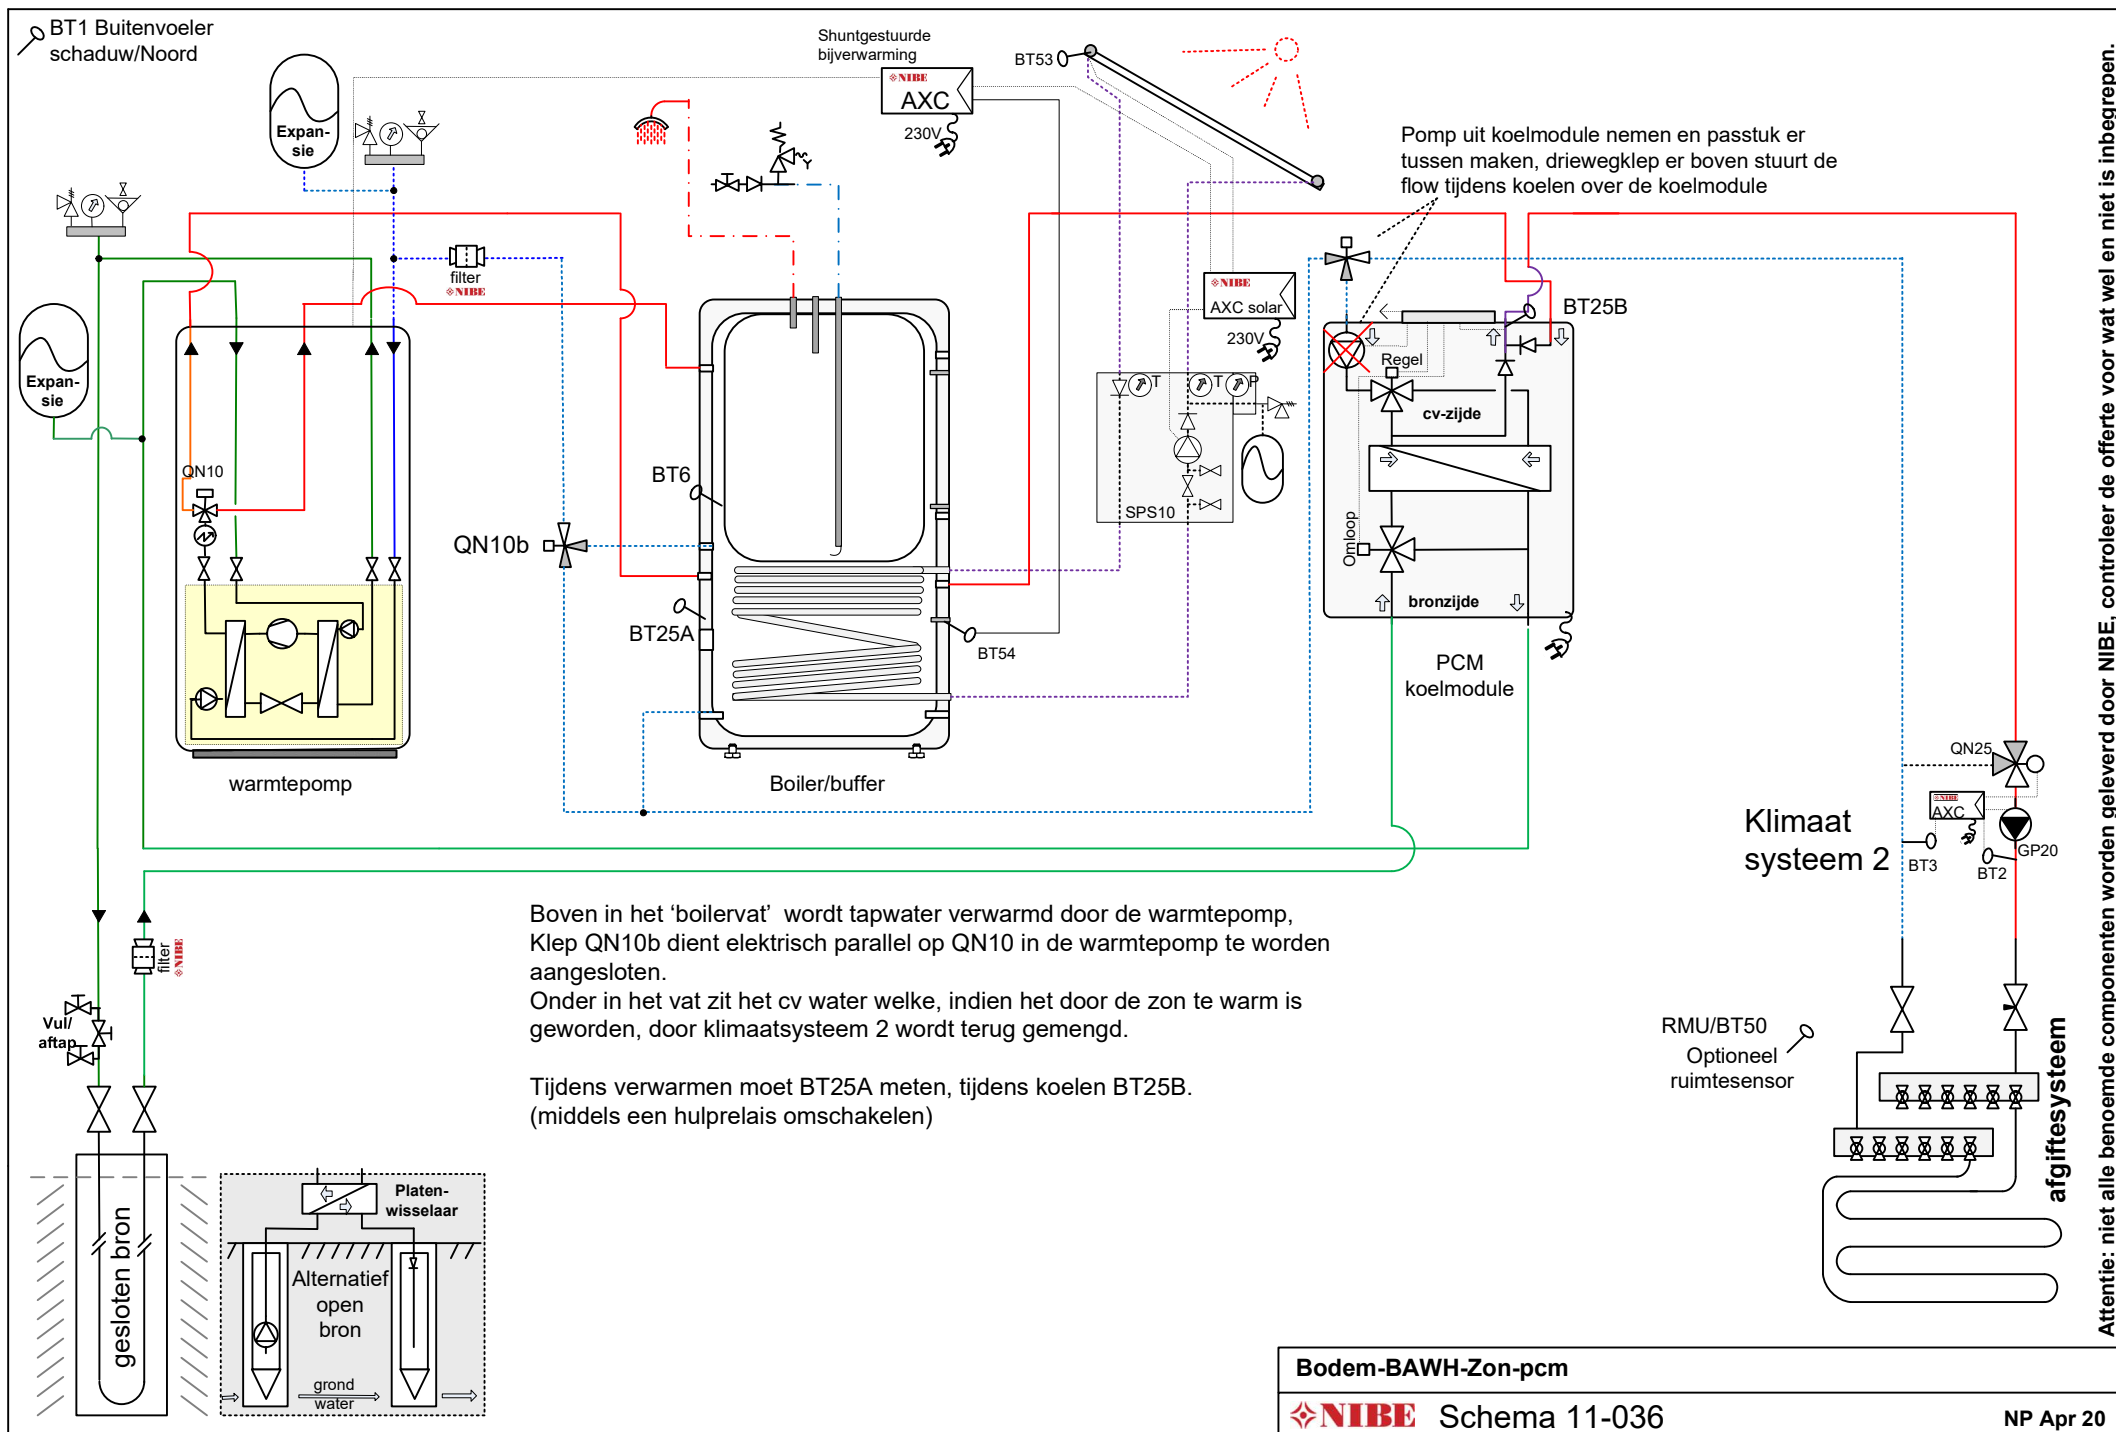


Let op: dit is een concept / principeschema, geen werktekening. Leiding diameters & appendages te bepalen door de installateur. Plaats de nodige ontluchters. Aan dit schema kunnen geen rechten worden ontleend.

Attentie: niet alle benoemde componenten worden geleverd door NIBE, controleer de offerte voor wat wel en niet is inbegrepen.

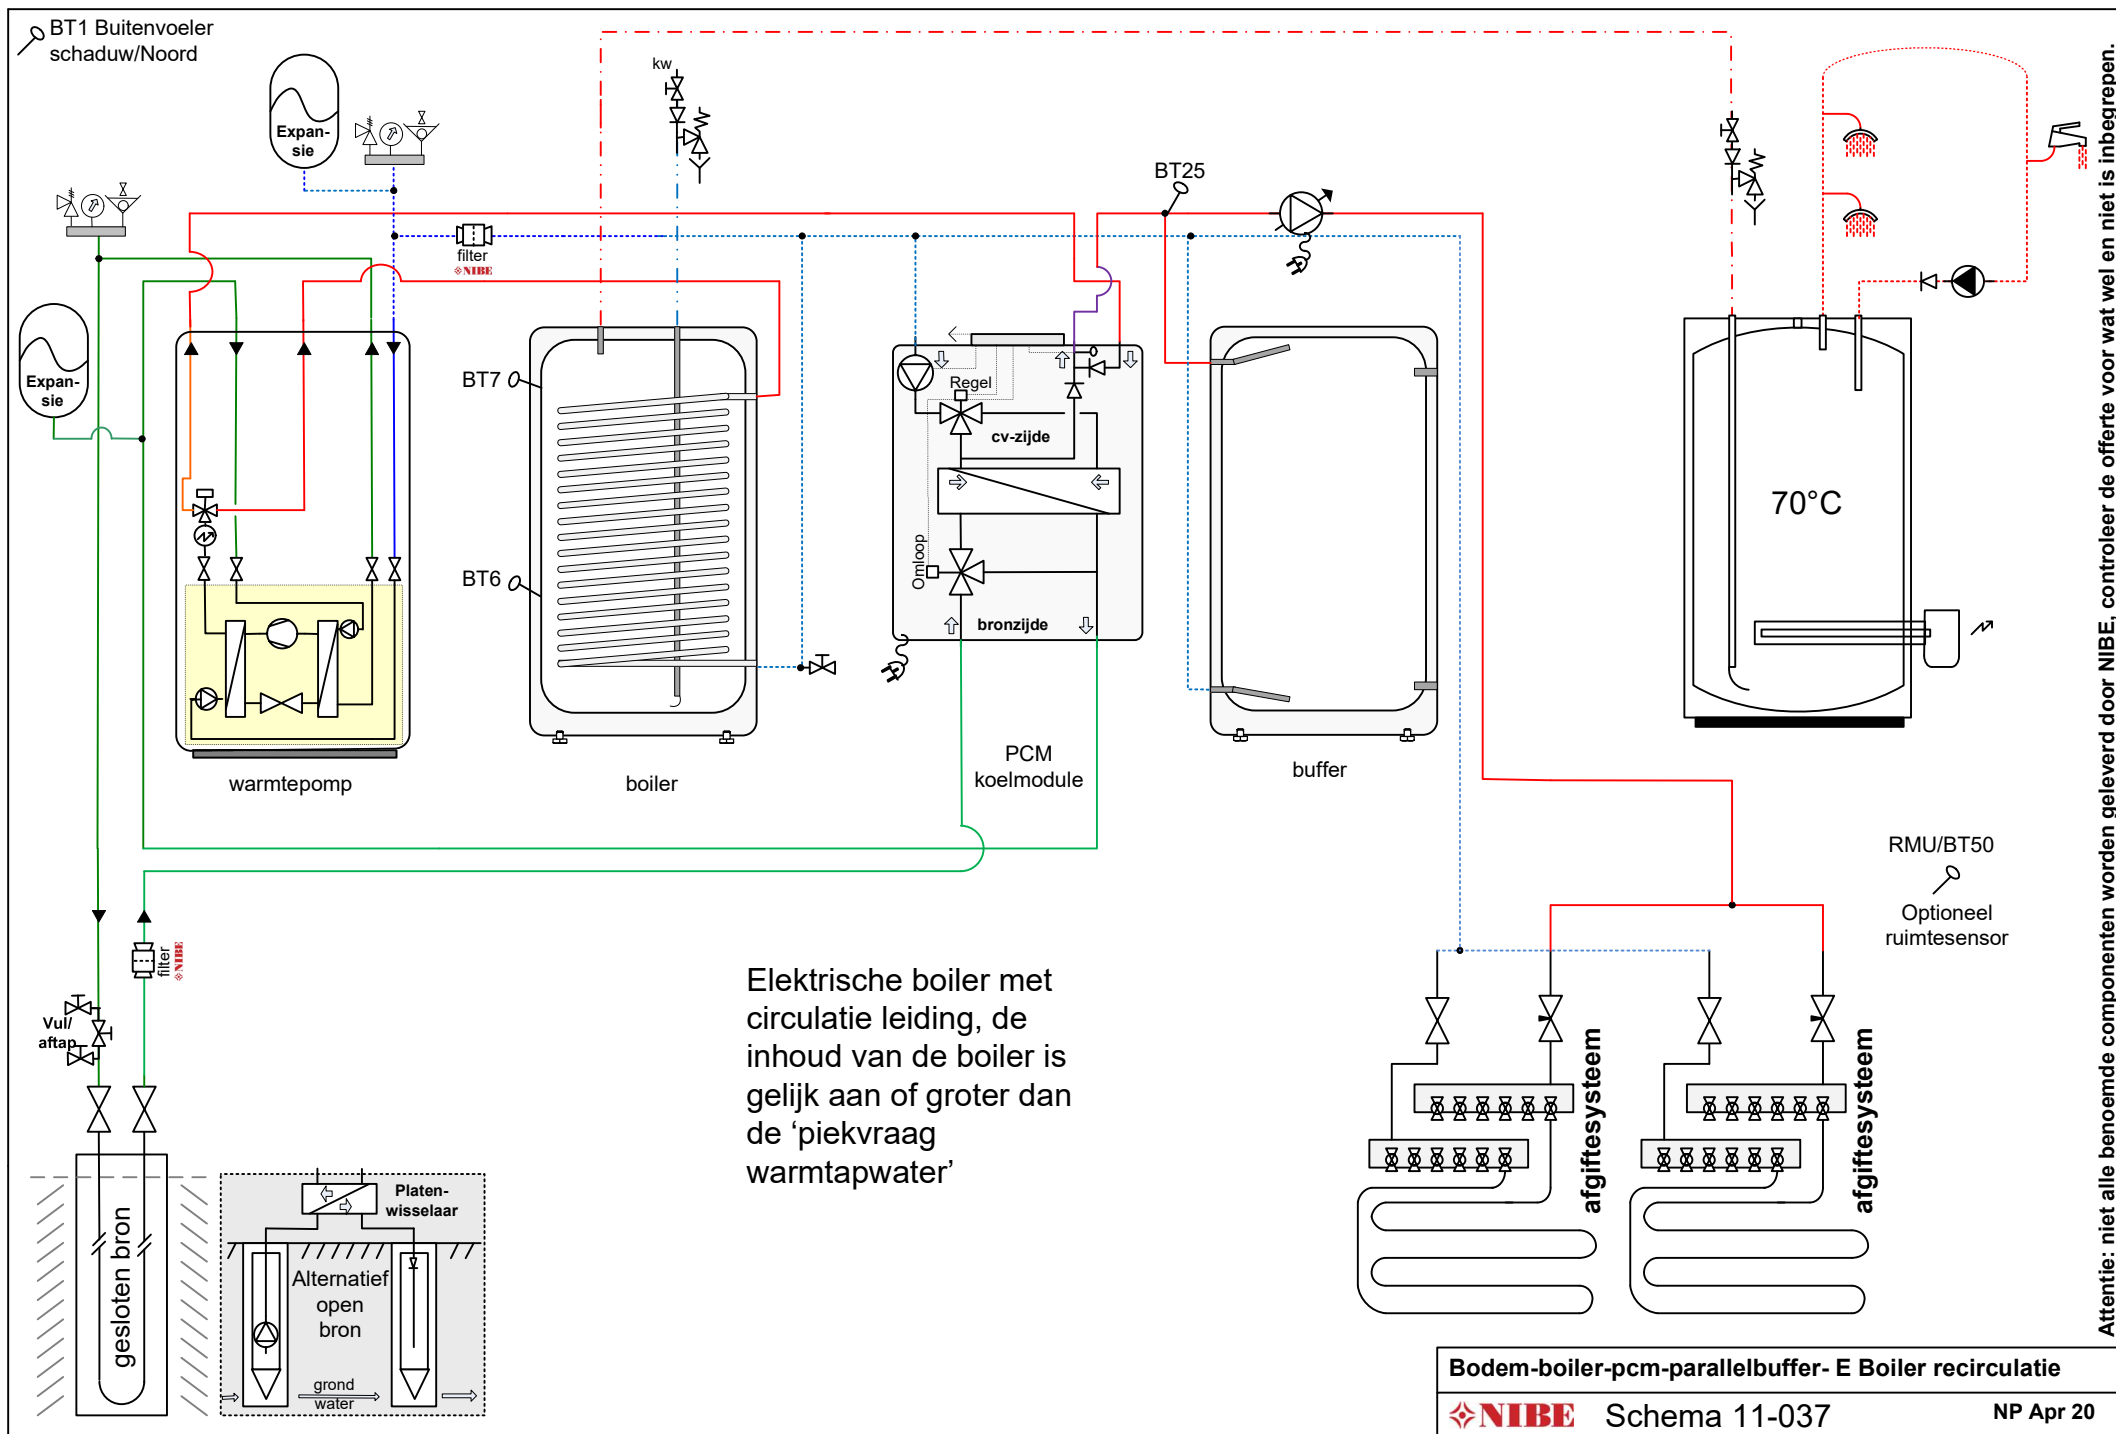


Attentie: niet alle benoemde componenten worden geleverd door NIBE, controleer de offerte voor wat wel en niet is inbegrepen.

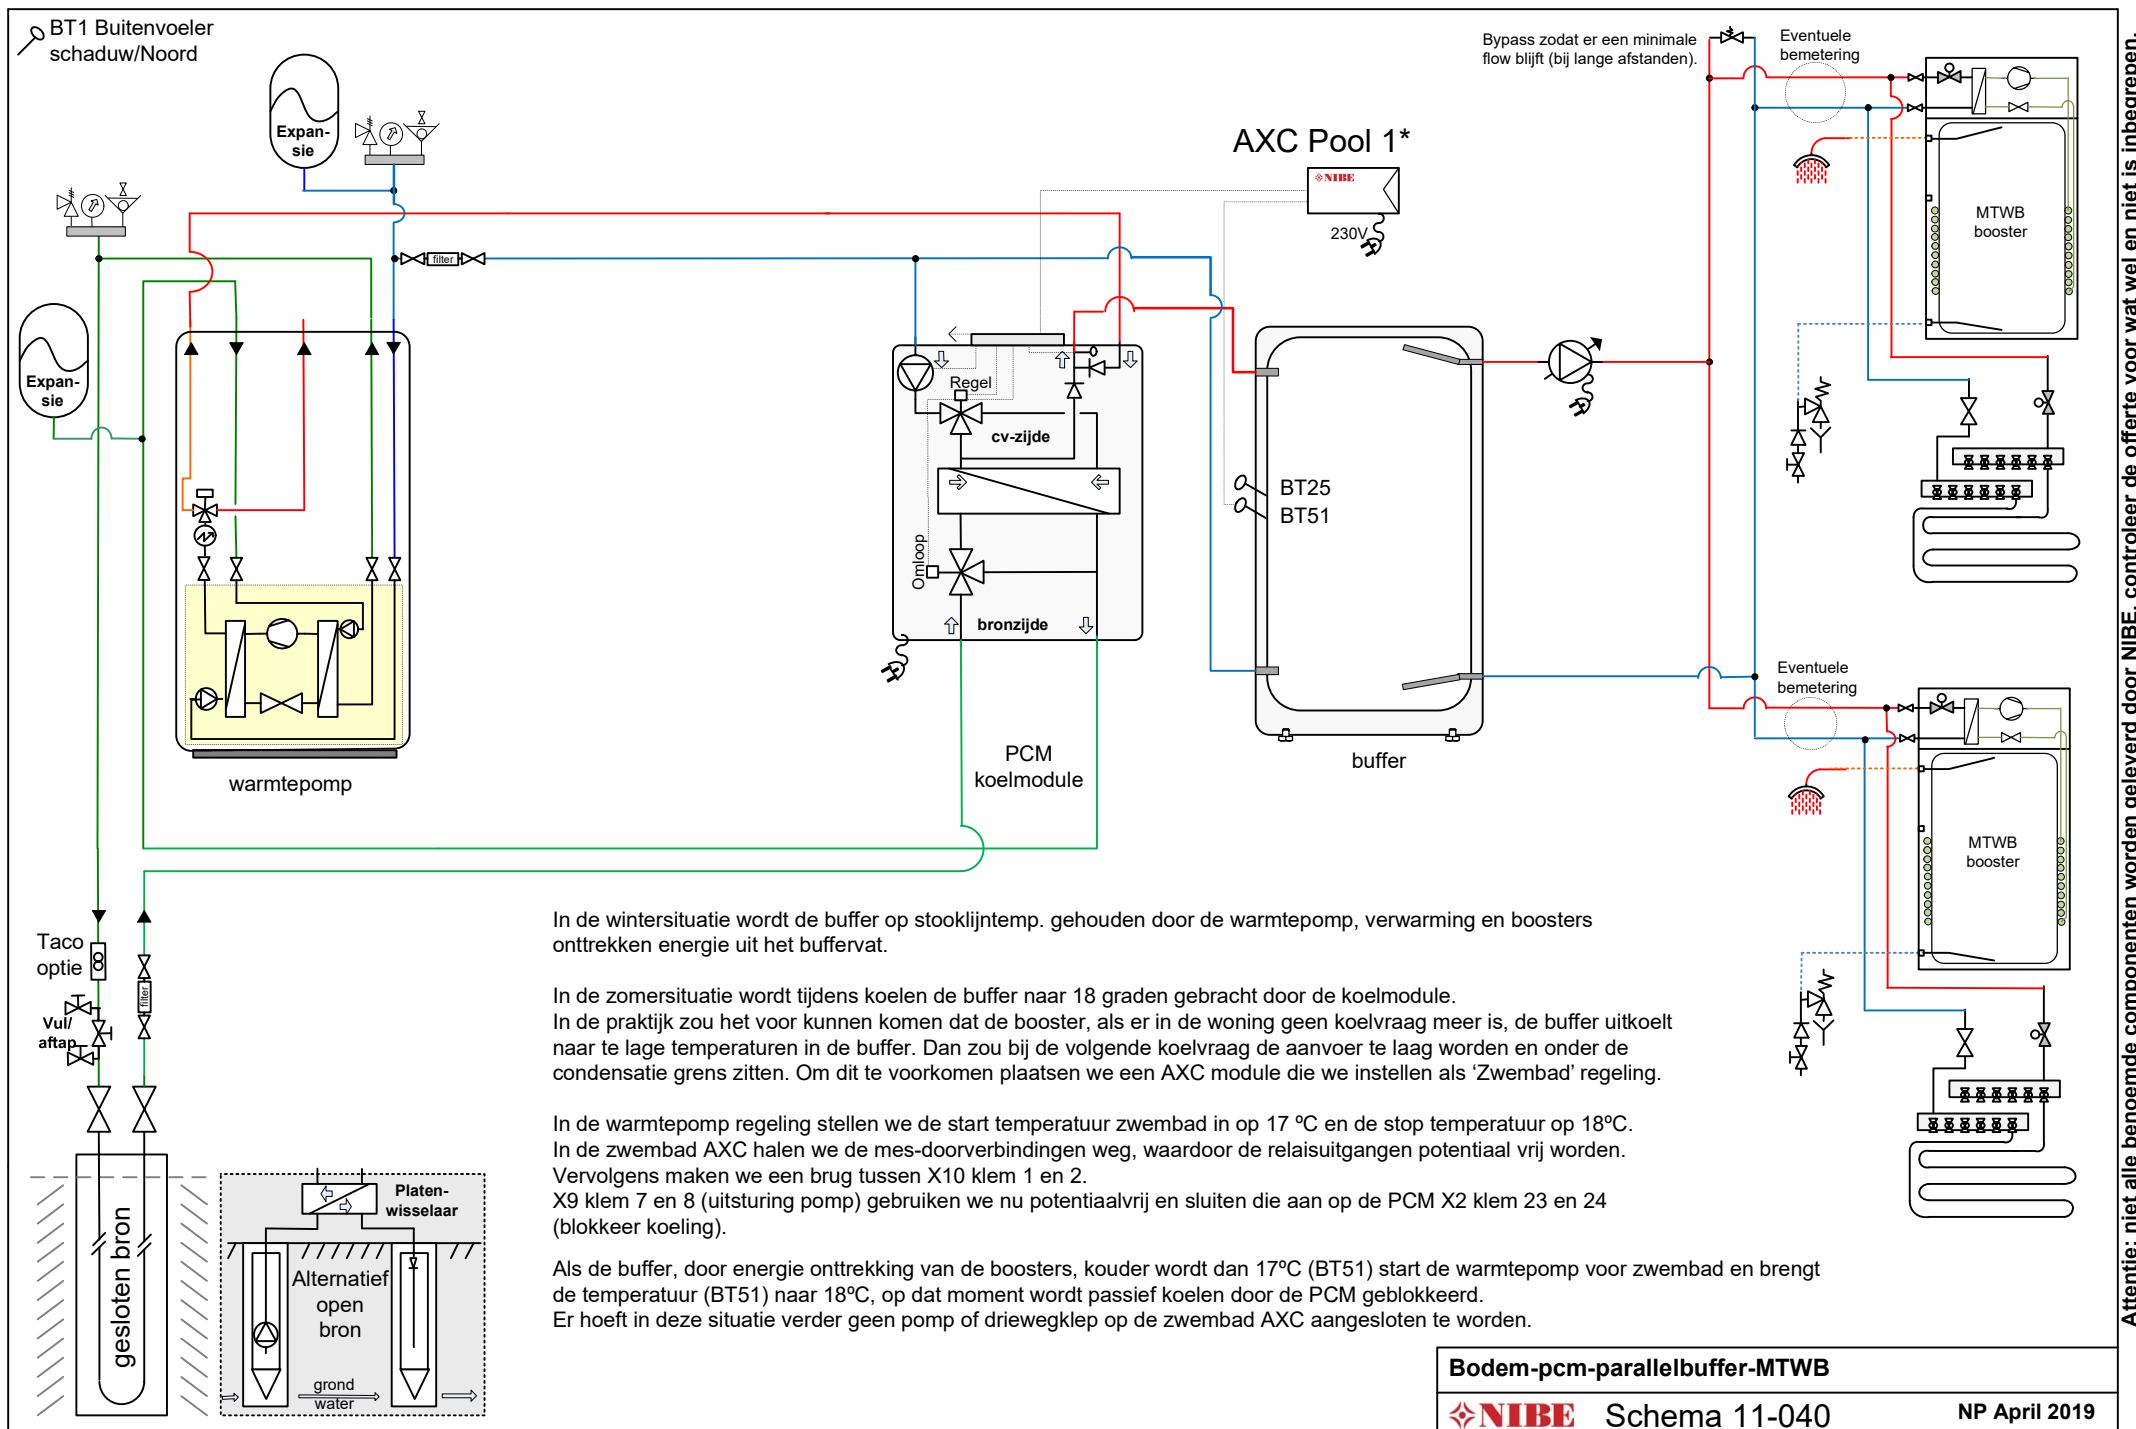

Let op: dit is een concept / prinsipschema, geen werktekening. Leiding diameters & appendages te bepalen door de installateur. Plaats de nodige ontluchters. Aan dit schema kunnen geen rechten worden ontleend.

Attentie: niet alle benoemde componenten worden geleverd door NIBE, controleer de offerte voor wat wel en niet is inbegrepen.

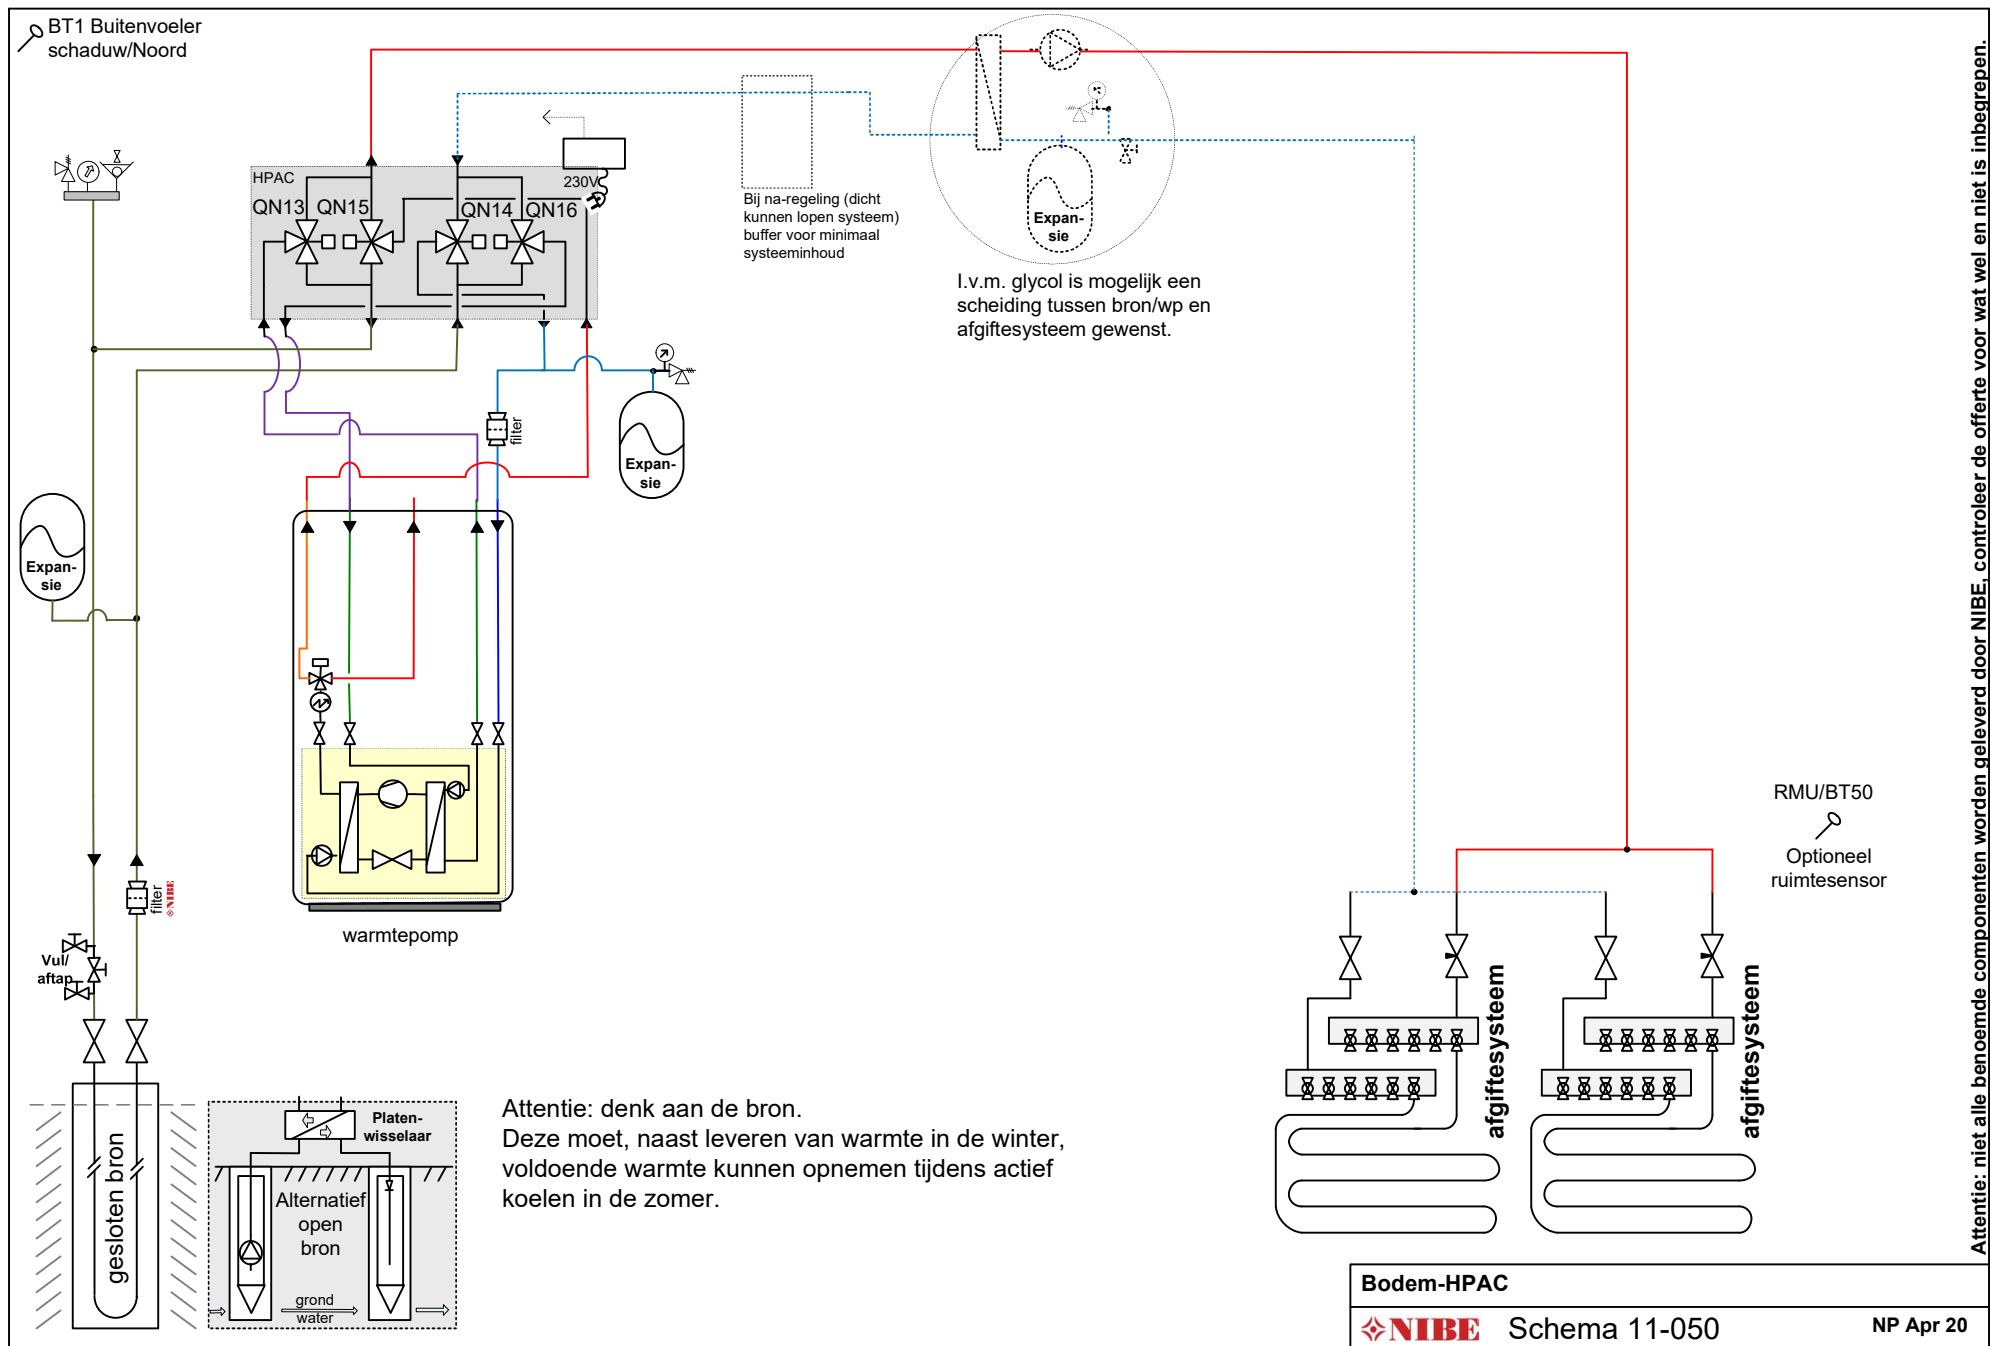

Let op: dit is een concept / prinseschema, geen werktekening. Leiding diameters & appendages te bepalen door de installateur. Plaats de nodige ontluchters. Aan dit schema kunnen geen rechten worden ontleend.