




Buitenvoeler
schaduw/Noord

Lucht in/uit ø 125mm

Afgevoerde lucht

Afvoerlucht

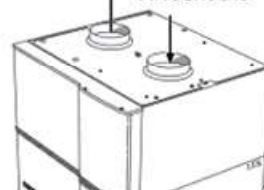

Afgevoerdelucht

Isolatie dampdicht

Akoestische demper

Afvoerlucht (ventilatie) uit gebouw >16°C

warm
water

Inlaatcombinatie
(8 bar KIWA-keur)

F370

XL: 2 4 3 1

XL1 = aanvoer naar afgiftesysteem Ø 22mm
XL2 = retour van afgiftesysteem Ø 22mm
XL3 = koudwater Ø 22mm
XL4 = warmwater Ø 22mm
(WM) afvoer 32 mm

F750 beknopt elektra:

Voeding 3~ + Nul + Aarde op print AA1-X1



Buitensensor BT1 op print AA3 klemmenstrook X6 klem 1 en 2

Optioneel:

Binnensensor BT50 optioneel op AA3 - X6 klem 4 en 5

RMU 40 kamer sensor/display op AA3 - X4 klem 9 naar GND van RMU, 10 naar B, 11 naar A, 12 naar 12 Volt (4 x 0,8 mm² afgeschermd)

Alarmuitgang = AA3-X7 (wisselcontact)

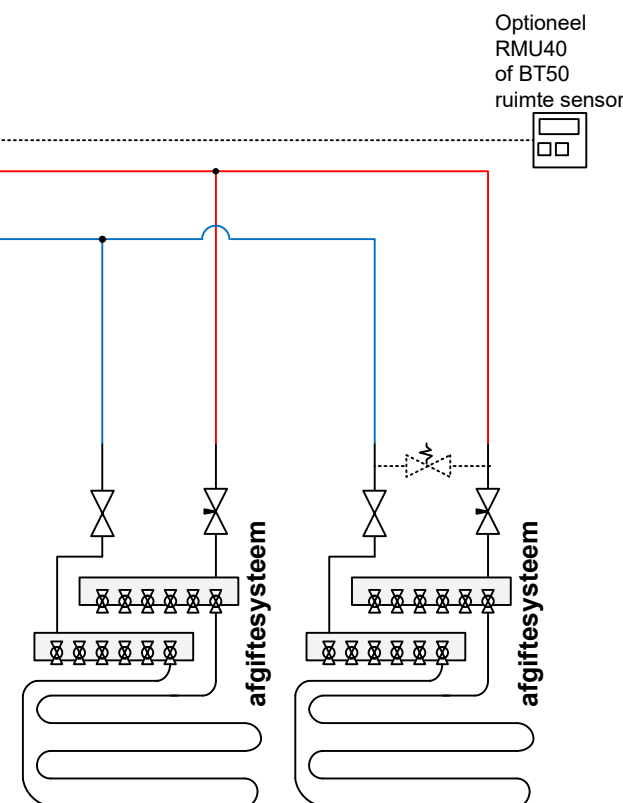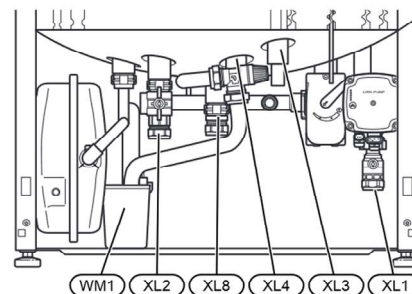


F 370

NIBE

NP Mei 20

Let op: dit is een concept / prinseschema, geen werktekening. Leiding diameters & appendages te bepalen door de installateur. Plaats de nodige ontluchters. Aan dit schema kunnen geen rechten worden ontleend.

Attentie: niet alle benoemde componenten worden geleverd door NIBE, controleer de offerte voor wat wel en niet is inbegrepen.

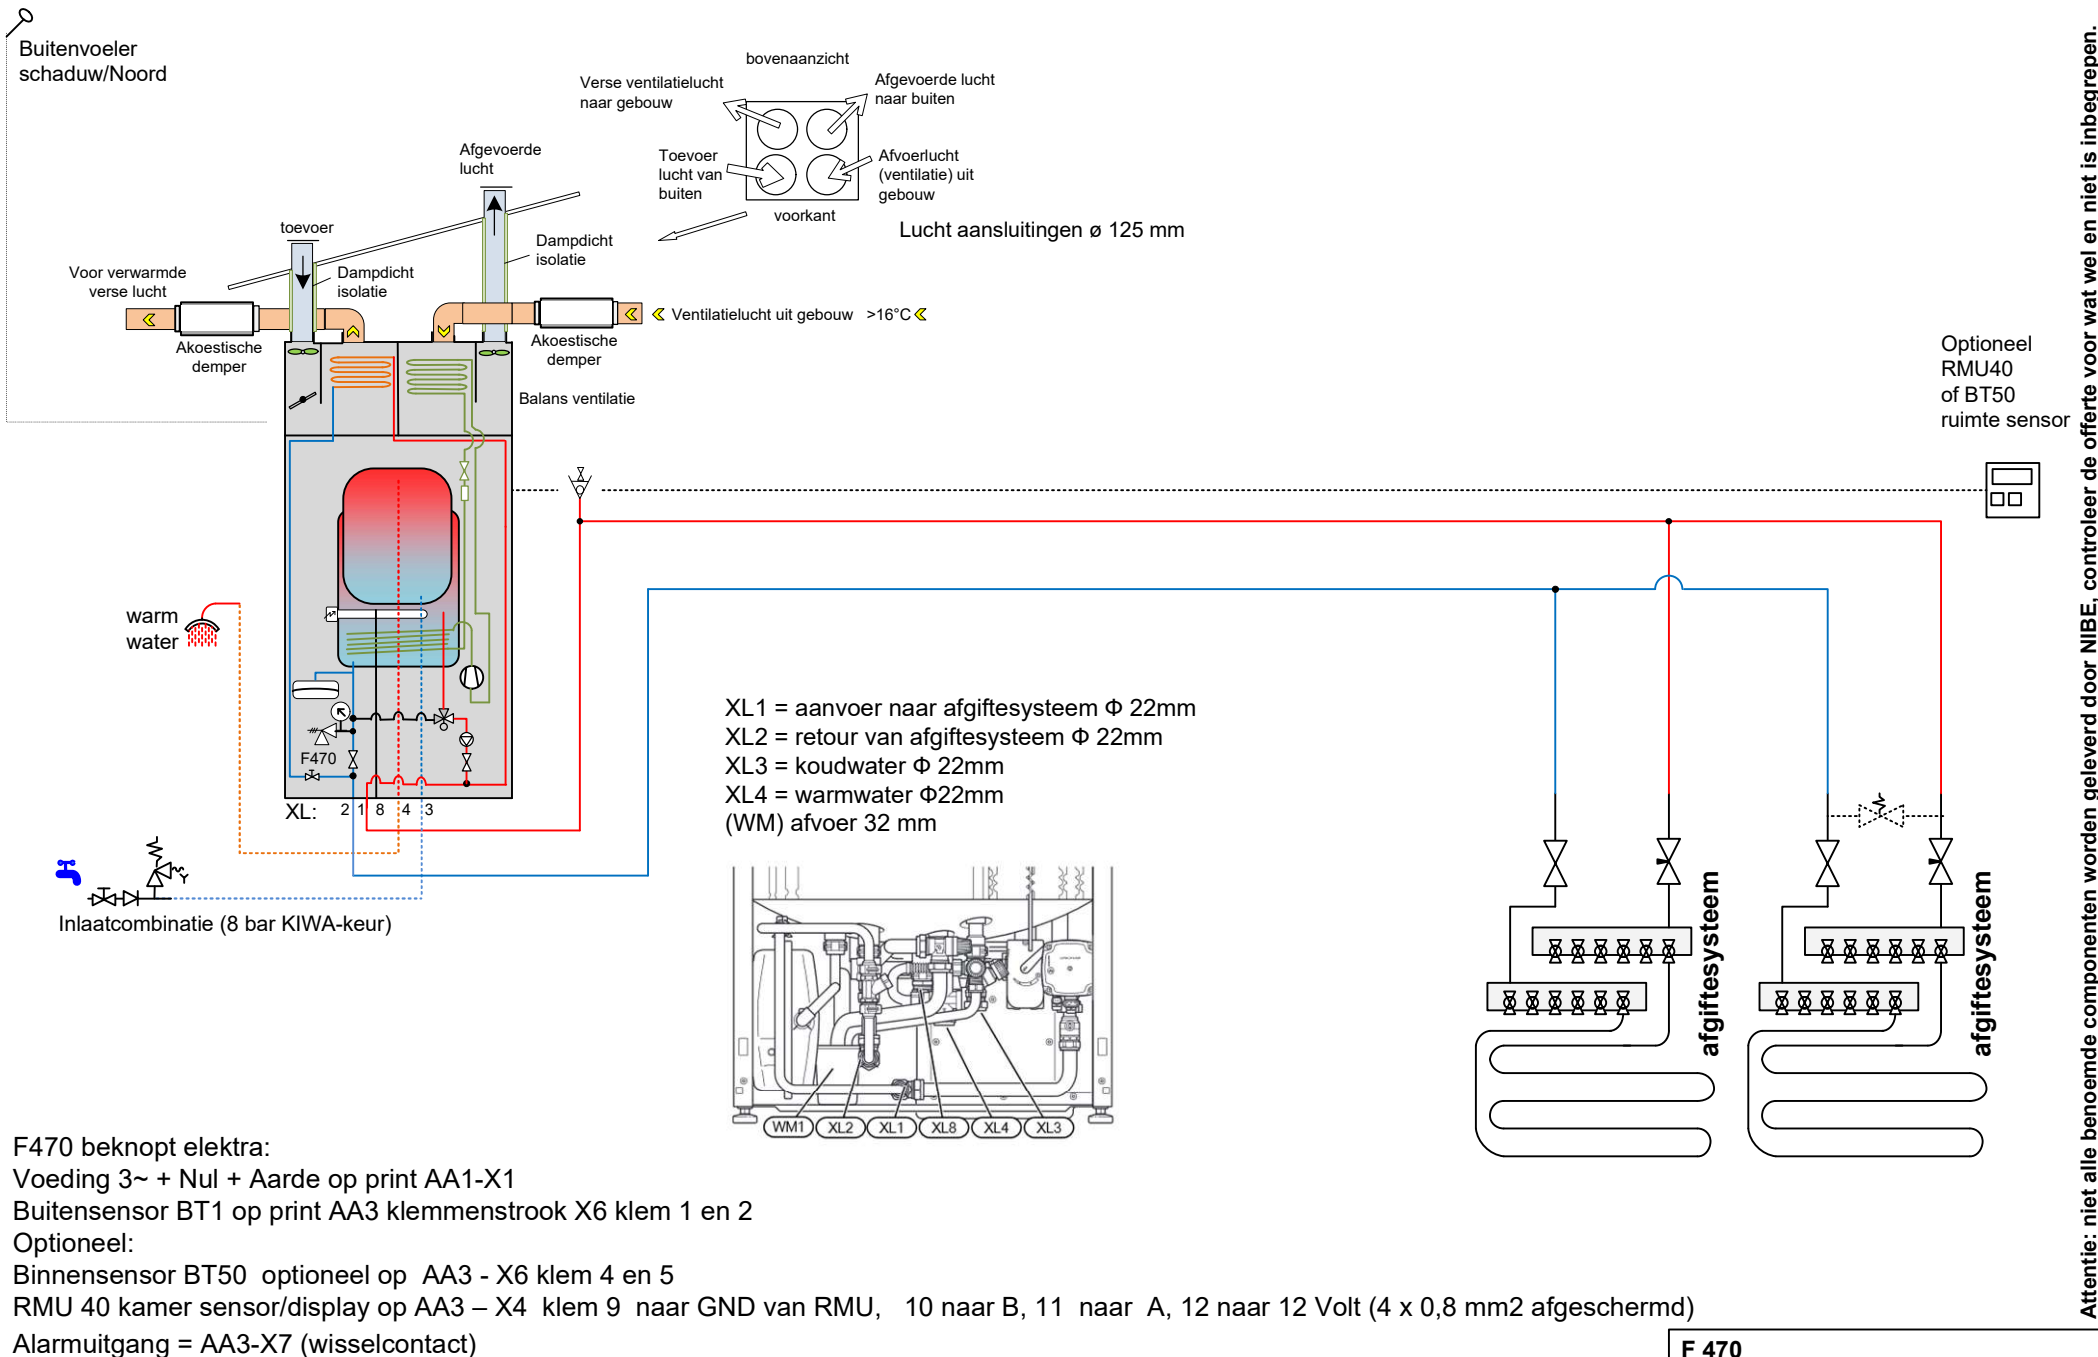


Attentie: niet alle benoemde componenten worden geleverd door NIBE, controleer de offerte voor wat wel en niet is inbegrepen.

F 470


NIBE

NP Mei 20

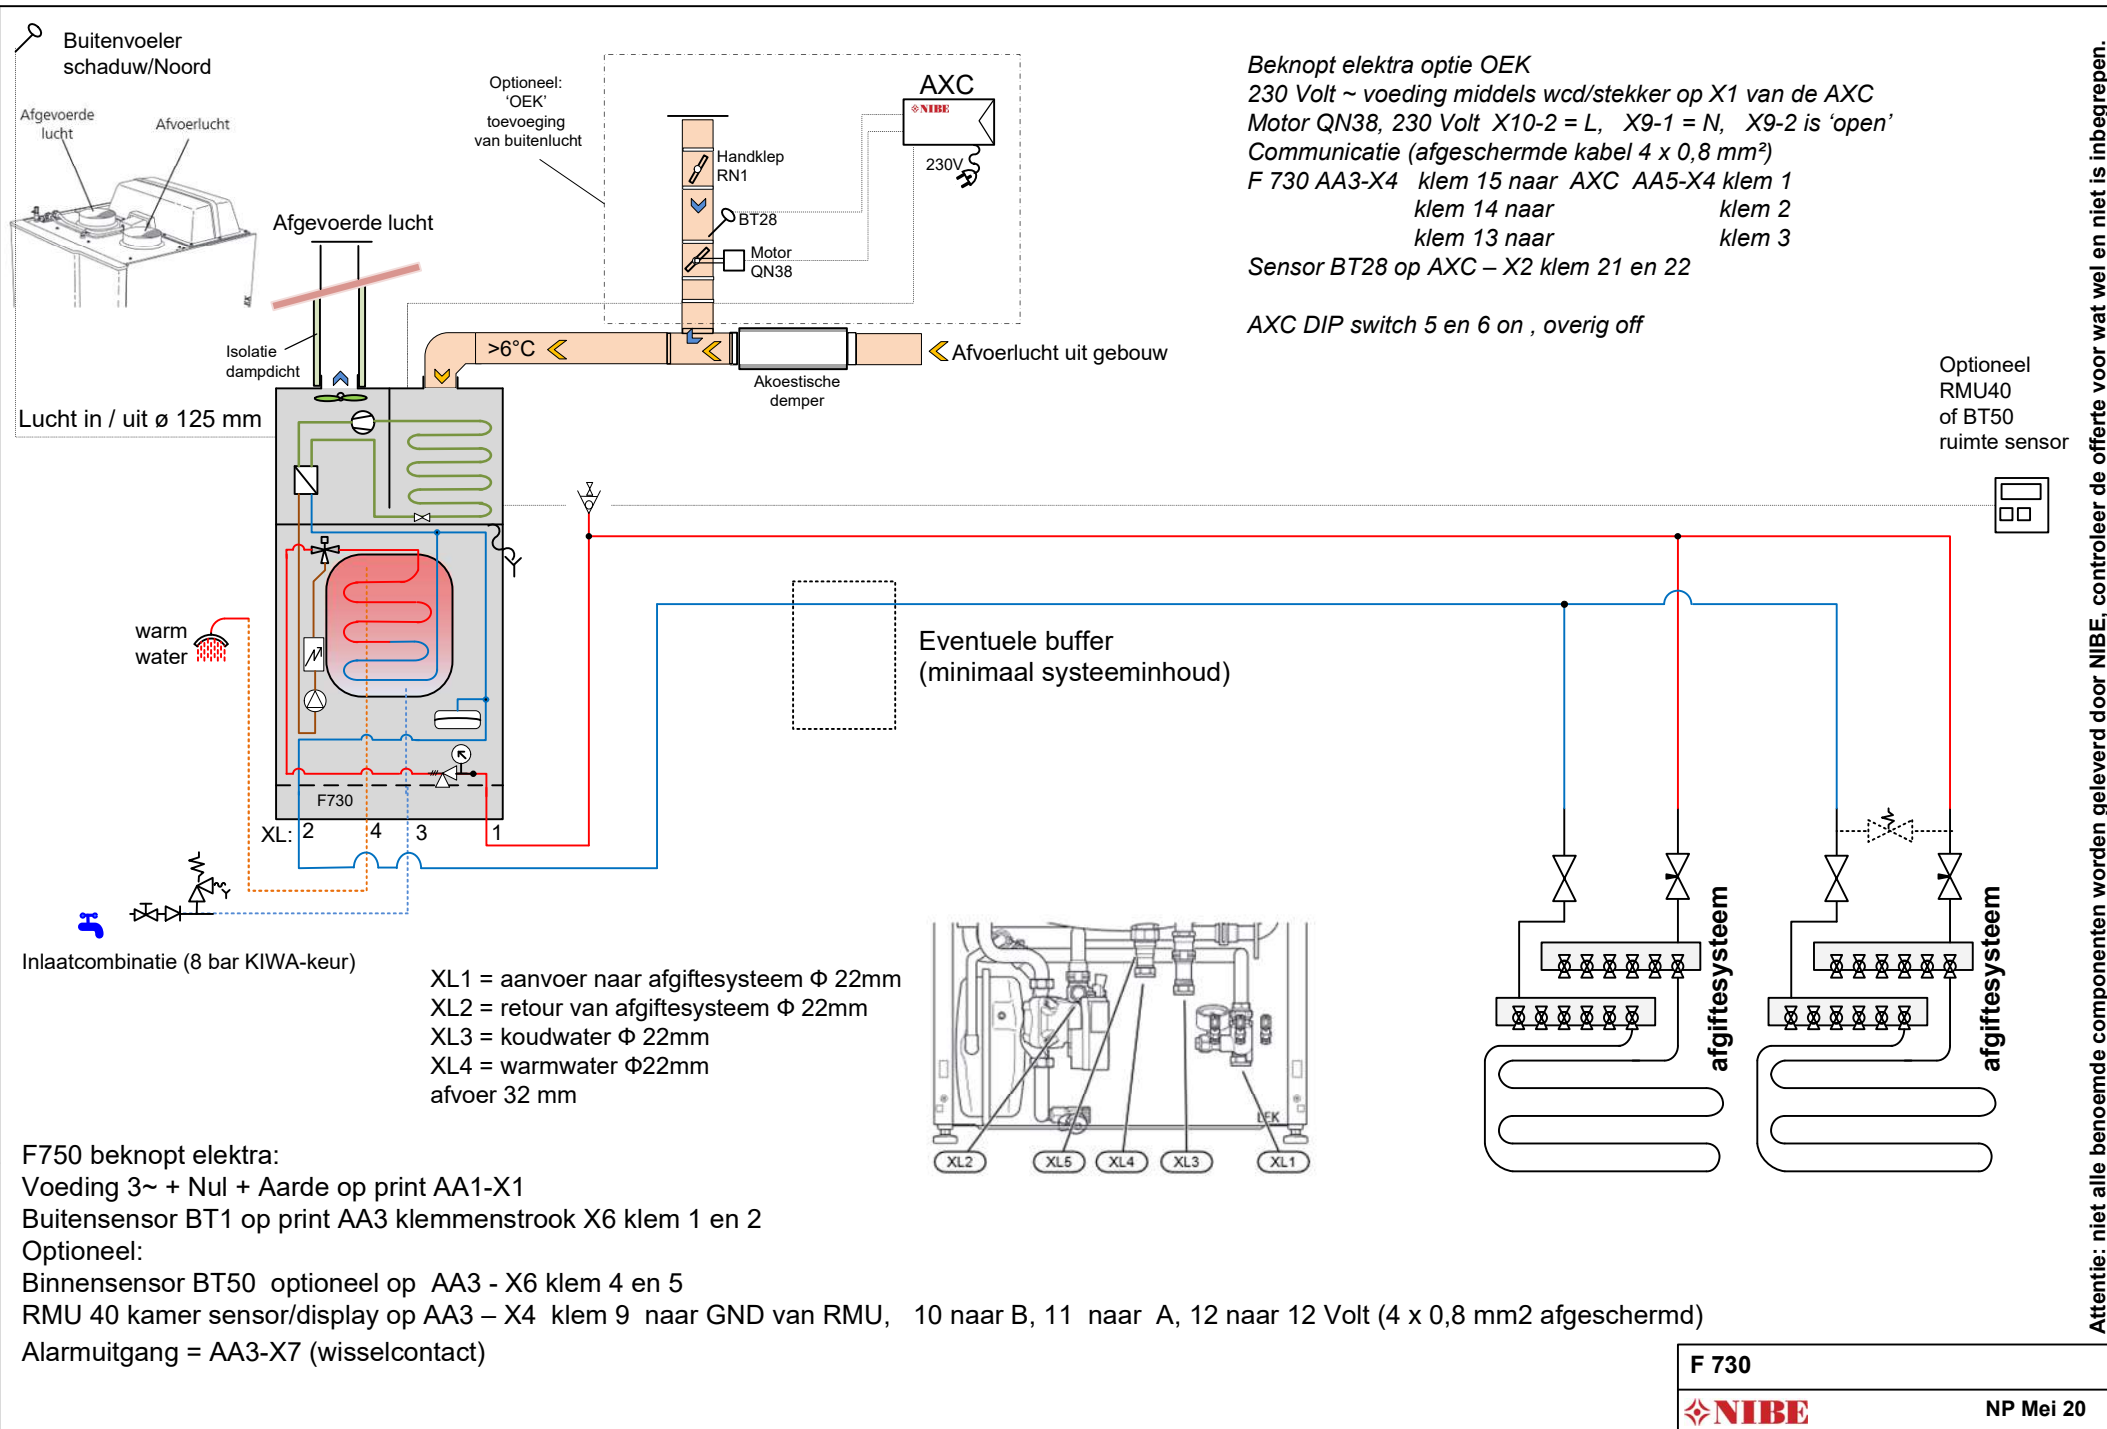


Let op: dit is een concept / prinsipschema, geen werktekening. Leiding diameters & appendages te bepalen door de installateur. Plaats de nodige ontluchters. Aan dit schema kunnen geen rechten worden ontleend.

Attentie: niet alle benoemde componenten worden geleverd door NIBE, controleer de offerte voor wat wel en niet is inbegrepen.

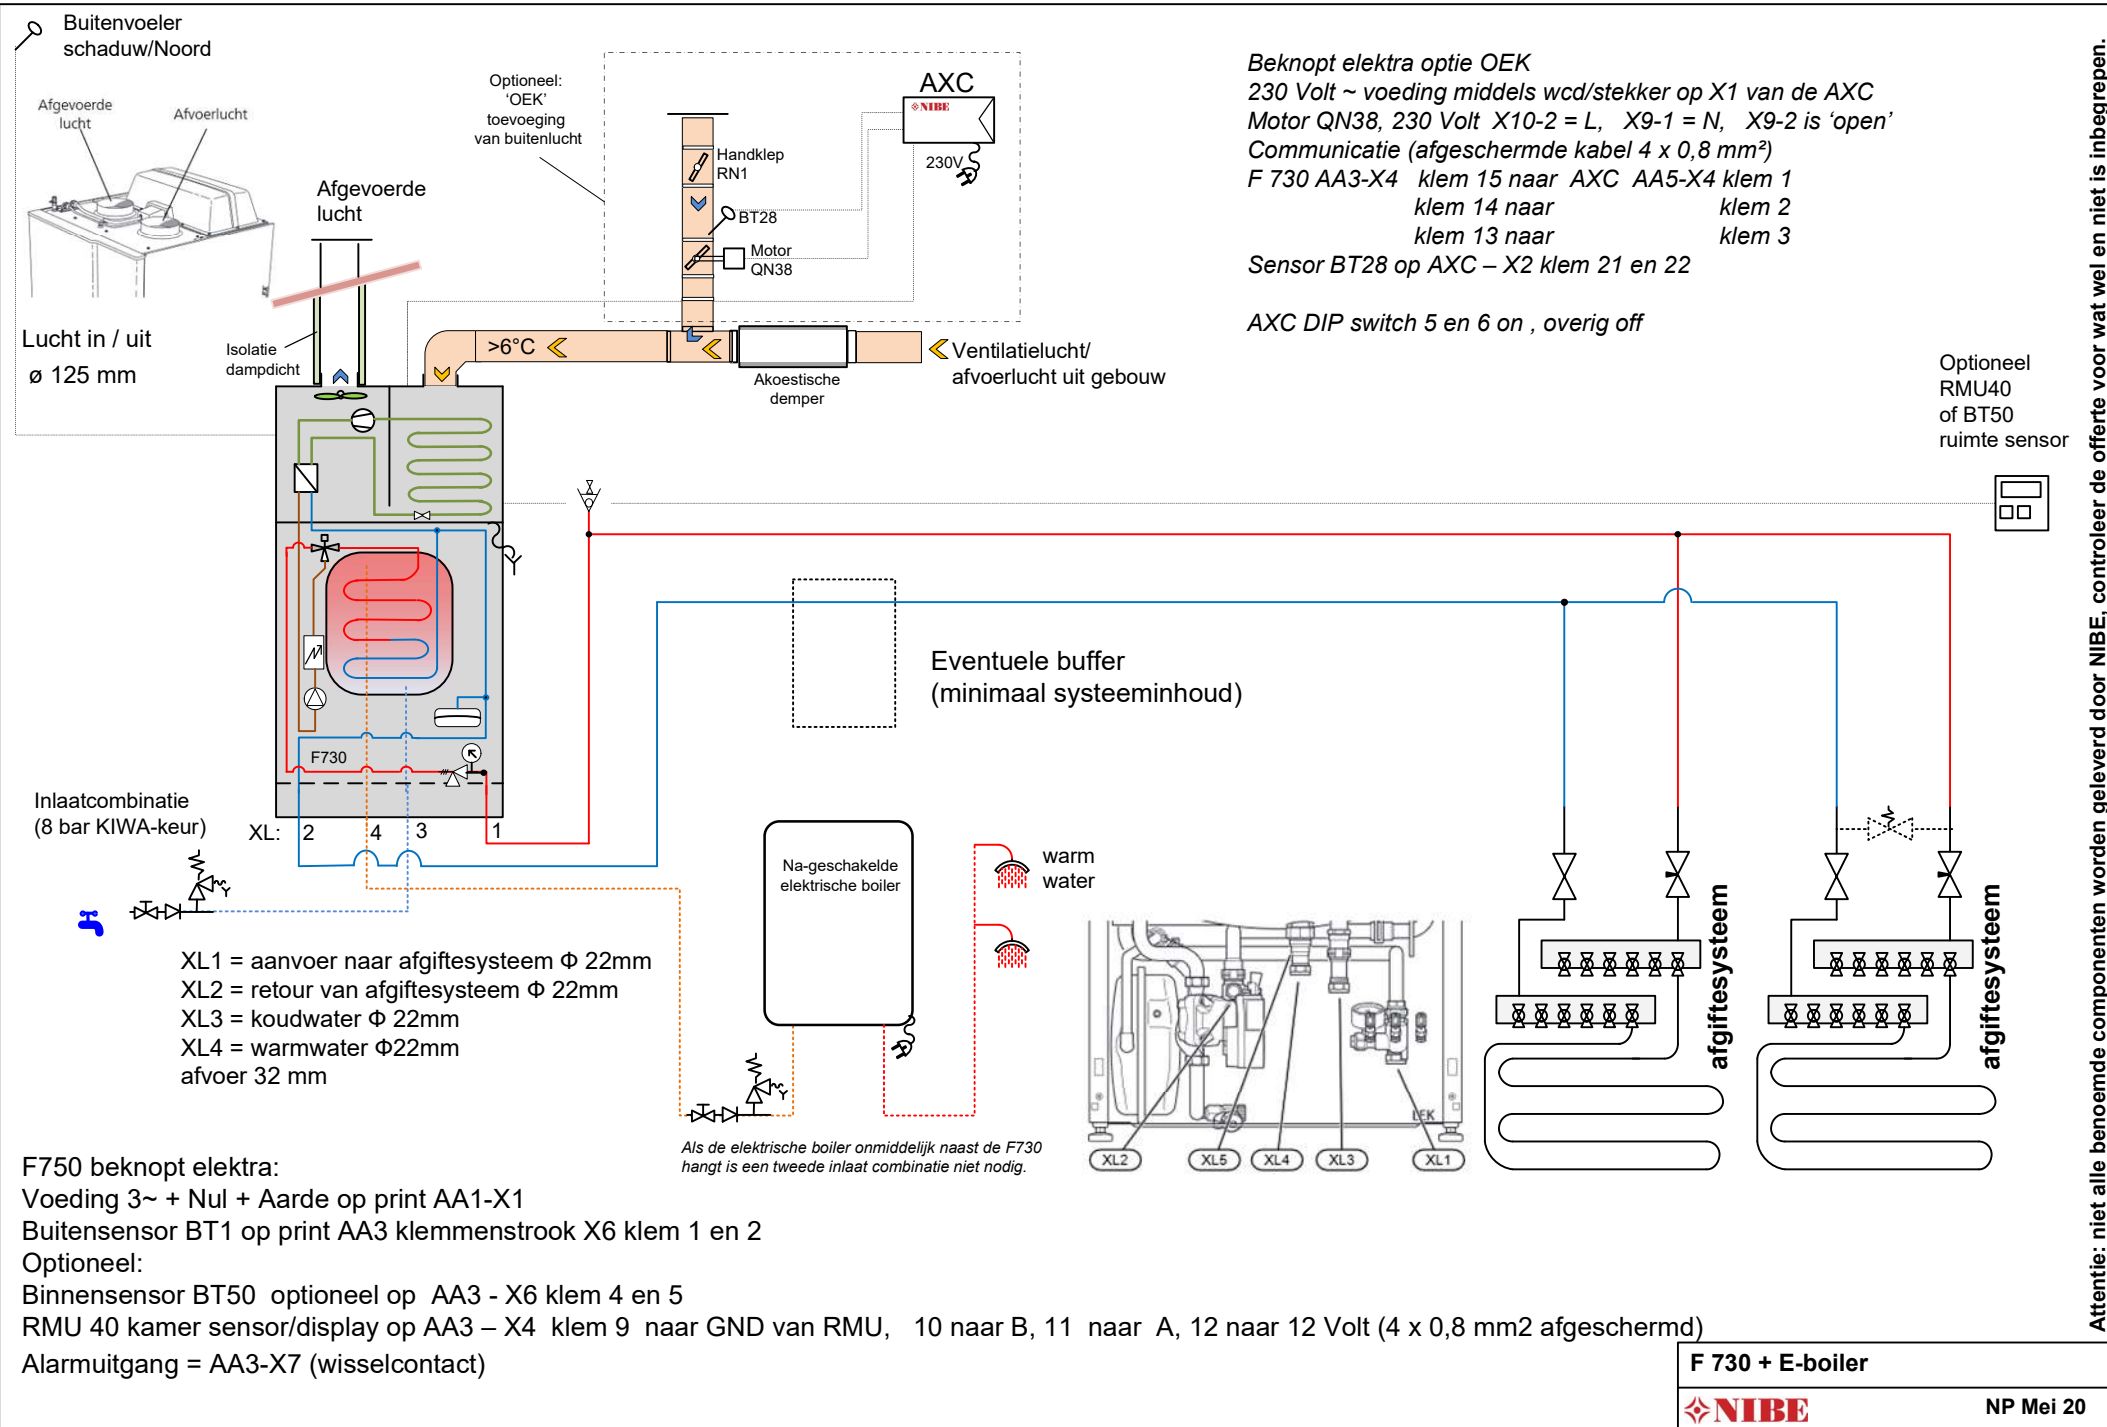

Let op: dit is een concept / principeschema, geen werktekening. Leiding diameters & appendages te bepalen door de installateur. Plaats de nodige ontluchters. Aan dit schema kunnen geen rechten worden ontleend.

Attentie: niet alle benoemde componenten worden geleverd door NIBE, controleer de offerte voor wat wel en niet is inbegrepen.

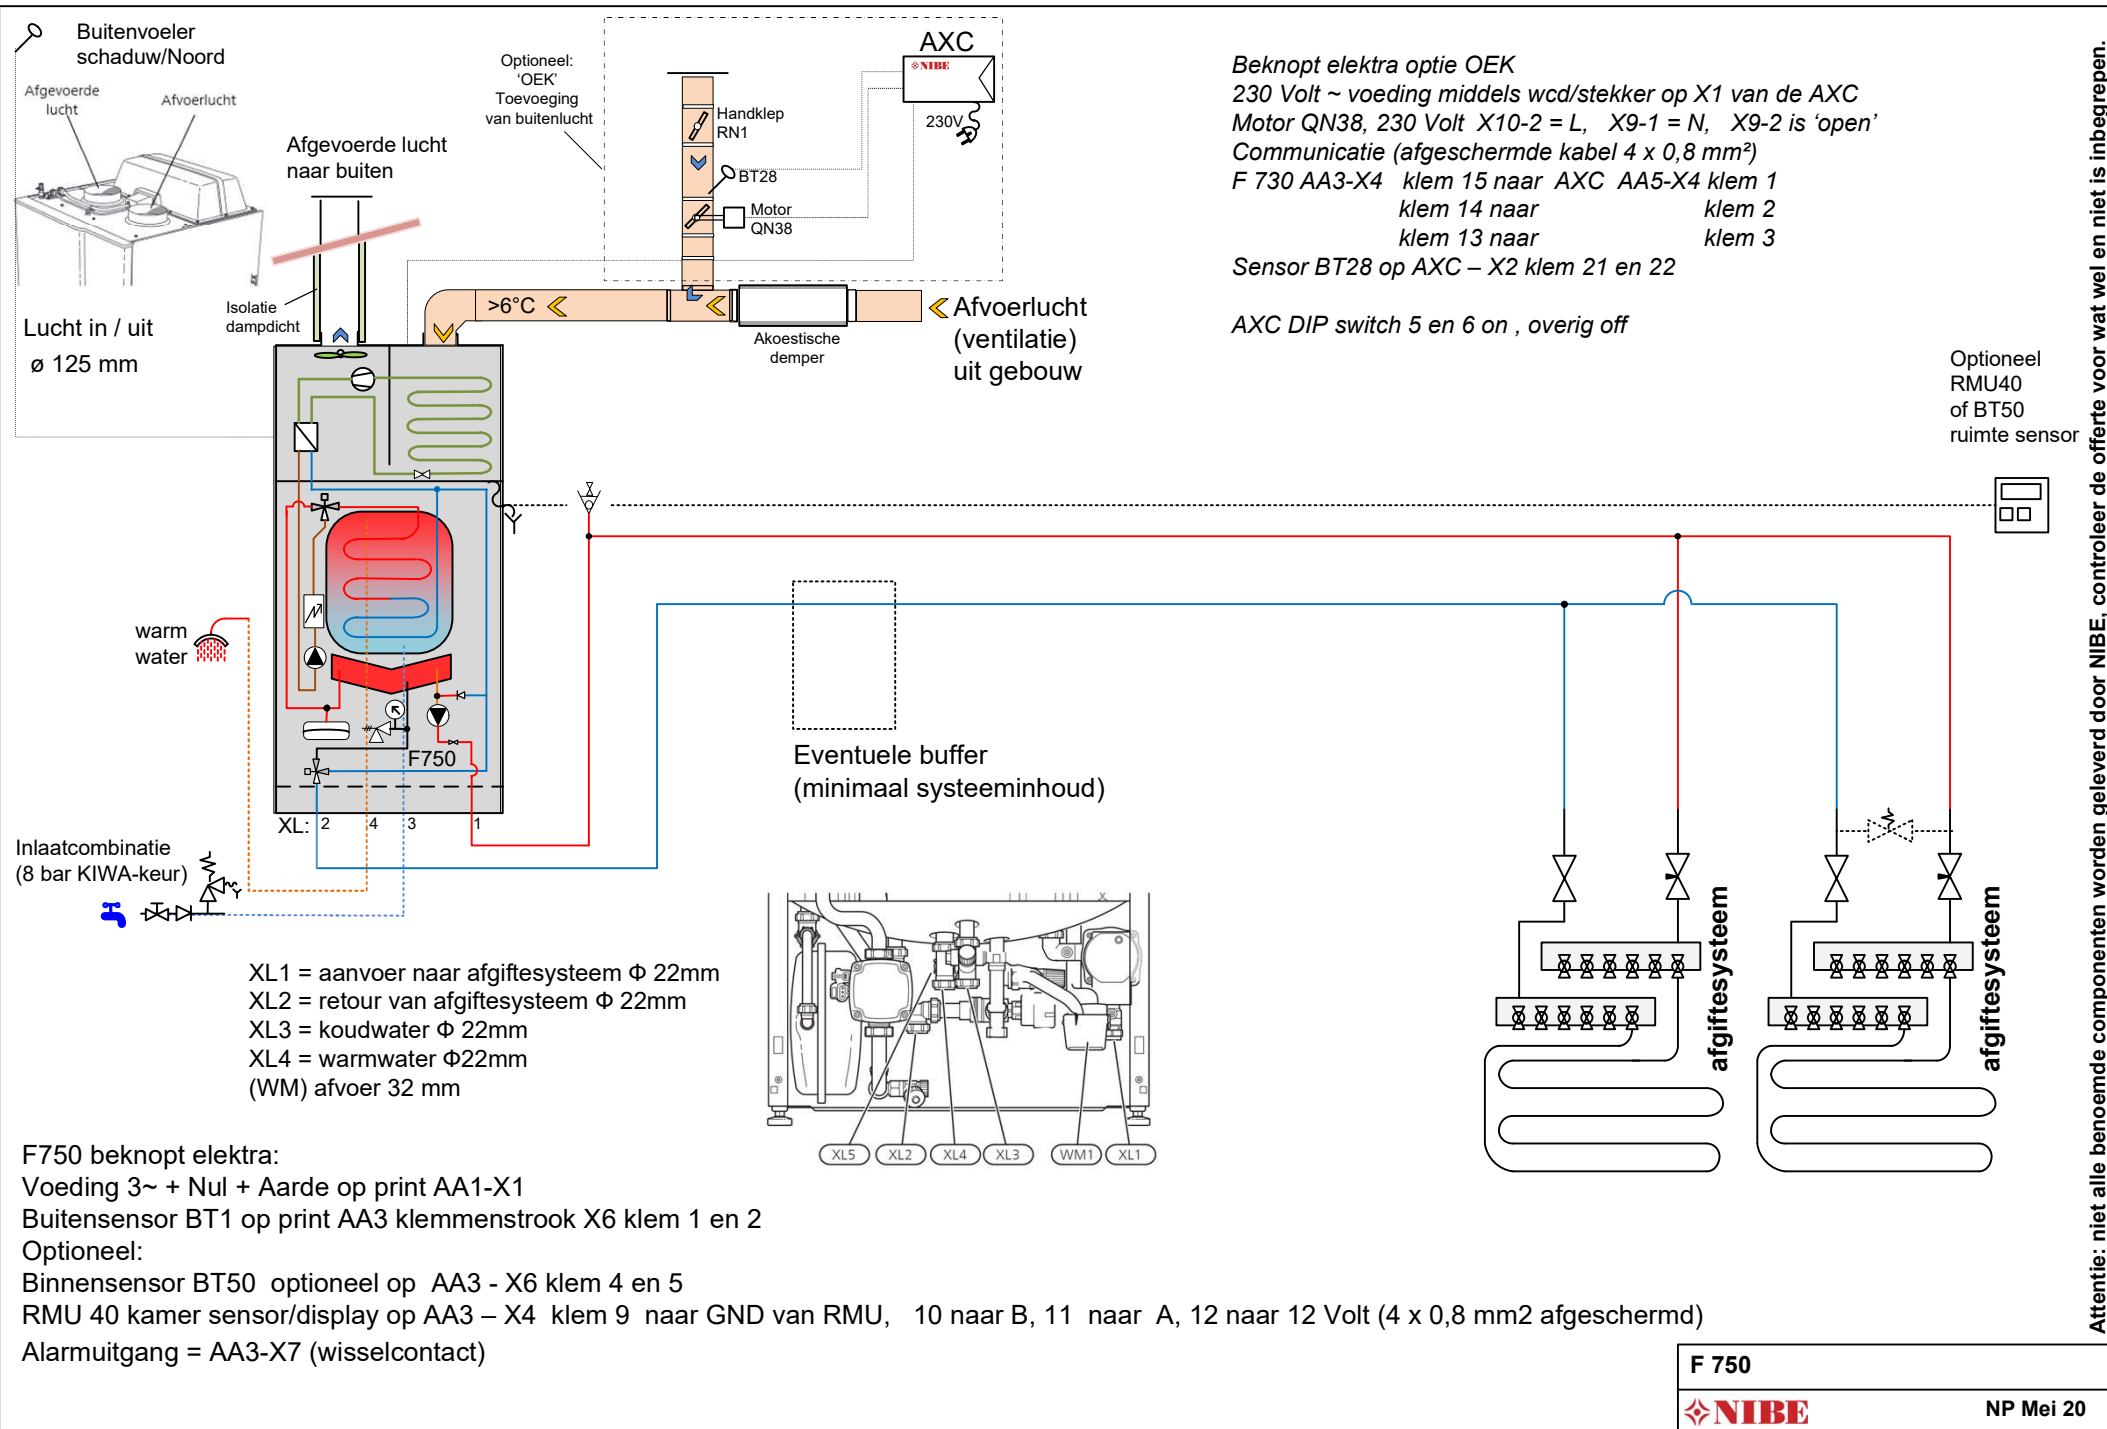

Let op: dit is een concept / principeschema, geen werktekening. Leiding diameters & appendages te bepalen door de installateur. Plaats de nodige ontluchters. Aan dit schema kunnen geen rechten worden ontleend.

Attentie: niet alle benoemde componenten worden geleverd door NIBE, controleer de offerte voor wat wel en niet is inbegrepen.

