


Schéma de câblage électrique condensé * SHK 200S-6 & 200S

Certains accessoires présentés sont facultatifs: connectez ce qui vous concerne.

Valable pour NL-BE / Avril 2020 NP

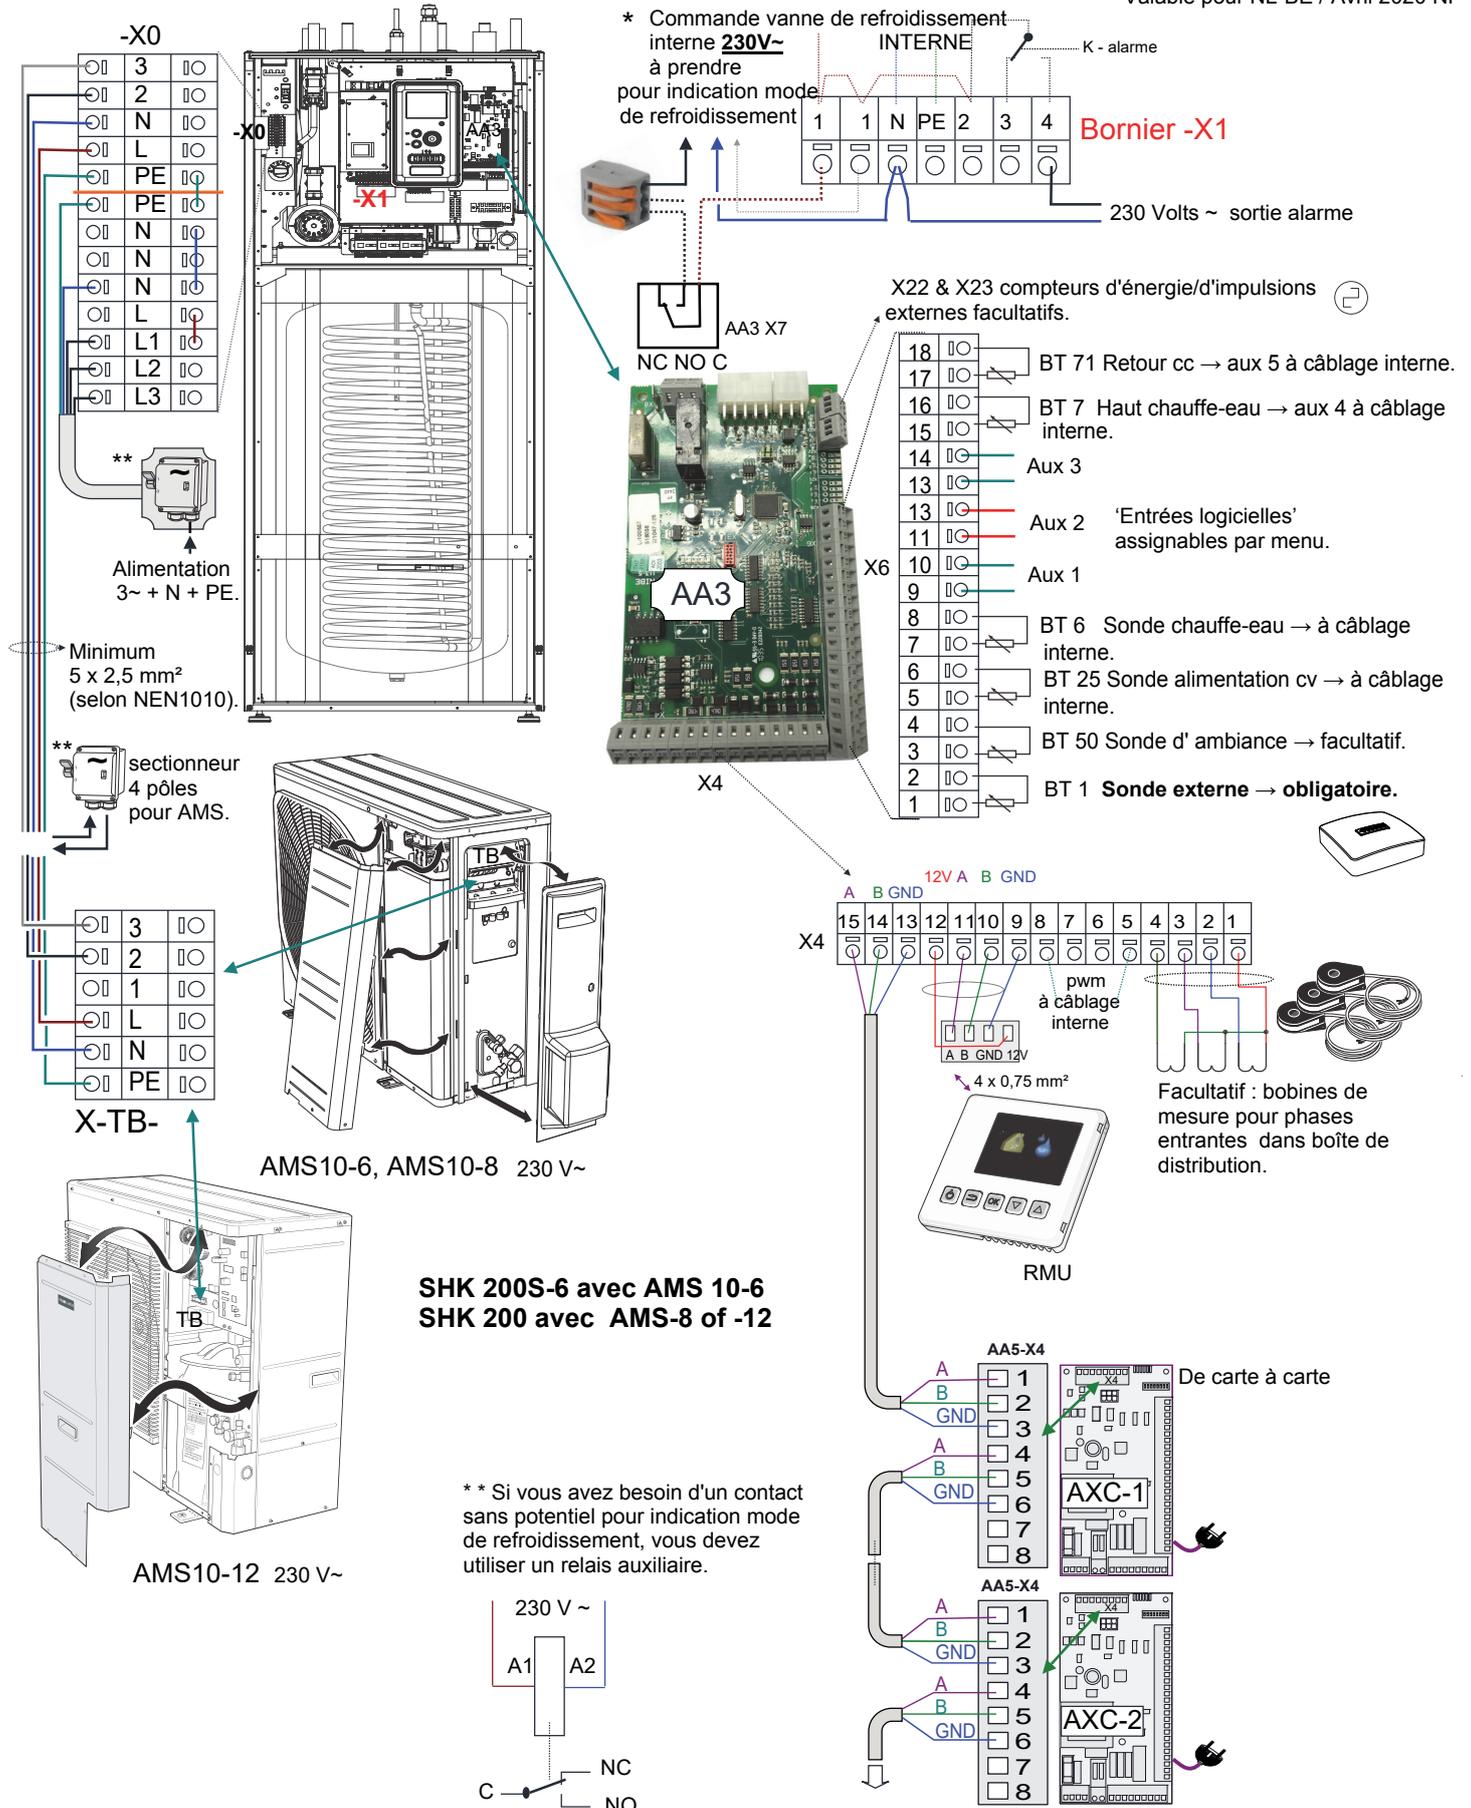

Selon la configuration hydraulique, une carte d'extension AXC peut être nécessaire par accessoire. Par exemple pour un 2e groupe de chauffage. Vous pouvez interconnecter les cartes en utilisant un câble de signal de 3 (ou 4) x 0,75 mm² (LiYY, EKKX), **de préférence blindé**.

* L'installation doit être conforme aux prescriptions légales et aux prescriptions d'installation de NIBE.** Le sectionneur n'est pas fourni par NIBE.