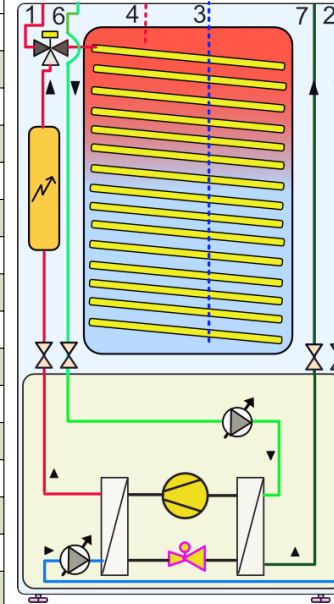


Schema's 25-12xx, overzicht:

Pagina:	
1	Overzicht
2	Aandachtspunten
3	Leidingdiameter
4	Minimaal systeeminhoud
5	Toelichting buffer
6	Toelichting elektra
7	Legenda
8	Leiding volgorde

[illegible][illegible][illegible]

NIBE

NP-V25

S12xx

F12xx



Aandachtspunten (brine)water/water

- Ontwerp, installatie en beheer van grondgebonden warmtepompen is onderhevig aan de BRL 6000/21.
- Kies de juiste leidingdiameters en zorg voor voldoende ontluchtingsmogelijkheden in zowel bron- als afgiftesysteem.
- Plaats zowel in bron- als afgiftesysteem een expansievat van voldoende inhoud en zorg dat eventuele tweeweg-, drieweg- of keerkleppen de expansie mogelijkheid niet kunnen blokkeren.
- Plaats in de installatie zowel aan bron- als afgiftezijde een overstort en manometer (zie schema's voor plaatsbepaling)
- Zorg bij een gesloten bron, of tussencircuit bij een open bron, voor voldoende glycol toevoeging. Minimaal tot -8°C bij aan/uit- en -6°C bij modulerende-compressoren. De uitgaande temperatuur naar de bron (bron uit) mag, bij bodemenergie volgens BRL/ NL, niet lager dan -3°C zijn. Auto reset voor bronbeveiliging mag hierbij niet aan staan. Bij PVT panelen als bron kunt u kiezen voor -12°C als beveiliging, uiteraard is voldoende glycol toevoeging (-20 °C) dan belangrijk en auto reset mag dan wel aan staan.
- Bij een water gevulde bron (zonder glycol toevoeging) is een flowsensor in de bron-installatie **verplicht**. ** De beveiligingstemperatuur 'bron uit' mag dan niet lager staan dan +3°C en 'auto reset' mag niet aan staan.
- De levensduur van een warmtepomp wordt o.a. bepaald door het aantal starts en stops; Zorg dat de installatie voldoende systeeminhoud heeft (zie installatiehandleiding), bij na-regeling kan een buffervat noodzakelijk zijn.
- Denk eraan dat niet elke boiler geschikt is voor een warmtepomp, raadpleeg onze boilerselectietabel in de prijscatalogus.
- Naast de hydraulische schema's treft u op onze website ook verkort elektrische-aansluitoverzichten.
- Start minimaal 2 dagen voor de inbedrijfstelling de bronpomp zodat deze goed ontluicht is en glycol zich heeft kunnen mengen met het bronwater.
- Zowel in het bron- als afgiftesysteem is een vuilfilter verplicht. In een installatie waar in het afgiftesysteem gebruik wordt gemaakt van leidingen of componenten uitgevoerd in staal is een magneetfilter, als extra toevoeging en geplaatst voor het standaard vuilfilter, aan te bevelen. Vuilfilters voorkomen dat platenwisselaars (verdampers en condensoren) vervuilen. Let bij het plaatsen op de flow-richting!
- Indien NIBE verantwoordelijk is voor de BRL, worden bronzijdig geen stalen leidingen toegestaan.

** Gebruik bij voorkeur een elektronische flow-schakelaar zoals bijvoorbeeld type SN 450-A4-WR2 van EGE-Elektronik.


Deze is goed in te stellen en heeft, naast een 230~ Volt voeding, een potentiaal-vrij wisselcontact als uitgang.

U kunt een aux-ingang van de warmtepomp gebruiken als 'stromingsschakelaar NO', op het moment dat de bronpomp is gaan draaien verwacht de regeling een gesloten contact om vervolgens dan pas de compressor vrij te geven. Hydraulisch kunt u in de leiding 'bron in***' een T stuk maken met een 1/2-duims binnendraad aansluiting in het midden waarin u de flow controller kunt monteren, met de meetsensor in de flow. *** Let op 'bron in' is daar waar de bron de warmtepomp binnen komt (dus flow uit de bron richting de warmtepomp gaat).

Tip: tijdens de eerste start is met name de 'zuiggastemperatuur' een goede indicator om te kijken of er bronzijdig voldoende flow is. De zuiggastemperatuur mag niet onder de 0°C komen, deze stabiliseert normaal ergens boven de 5°C

NIBE

NP-V25

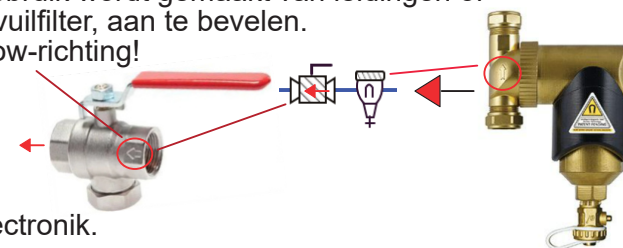

Minimaal systeeminhoud (brine)water/water (7k - bepaling buffer)

NIBE

NP-V25

Toestel:

1145 - 1245 A/U	
Vermogen bij 0/35	Min. systeeminhoud
6 kW	120 liter
8 kW	160 liter
10 kW	200 liter
12 kW	240 liter
15 kW	300 liter
17 kW	340 liter

1155 (53) - 1255 (53) Modulerend	
Vermogen bij 0/35	Min. systeeminhoud
1,5 - 4 kW	30 liter
1,5 - 6 kW	30 liter
1,5 - 8 kW	30 liter
3 - 12 kW	60 liter
4 - 16 kW	80 liter
6 - 25 kW	120 liter

1156 - 1256 Modulerend	
Vermogen bij 0/35	Min. systeeminhoud
1,5 - 8 kW	30 liter
3 - 13 kW	60 liter
4 - 18 kW	80 liter
6 - 25 kW	120 liter

1345 A/U	
Vermogen bij 0/35	Min. systeeminhoud
(12) 24 kW	240 liter
(15) 30 kW	300 liter
(20) 40 kW	400 liter
(30) 60 kW	600 liter

1355 M / AU	
Vermogen bij 0/35	Min. systeeminhoud
4 - 28 kW	200 liter
6 - 43 kW	300 liter

Bij zoneregeling, waarbij groepen in het afgiftesysteem dicht kunnen lopen, is vaak een buffer nodig om de minimaal systeeminhoud te kunnen garanderen.

Als de brontemperatuur 10°C, is in plaats van 0°C, wordt het vermogen en minimaal systeeminhoud circa 30% groter. Zie ook de handleiding van het gekozen toestel.

Het kengetal bij Δ (delta) T 7k: (minimaal) vermogen x 20 liter = systeeminhoud.

Of met een formule (ISSO):

$$V = (t \text{ aan} \times \emptyset) : (c \times \Delta T)$$

waarbij:

V = minimale waterinhoud in liter

t aan = tijd = 600 seconden (10 minuten)

$\emptyset$ = (minimaal) vermogen geleverd door de warmtepomp in kW

c = soortelijk warmte van water = 4,2 kJ/Kg.K

delta T = temperatuur verschil tussen aanvoer en retour (vaak wordt bij vloerverwarming uitgegaan van 7°C)



Voorbeeld, stel dat het een modulerende warmtepomp betreft met een afgiftevermogen van 3 - 12 kW.

Dan mogen we uitgaan van het minimaal vermogen van 3 kW (bij 0/35);

$$V = (600 \text{ sec} \times 3 \text{ kW}) : (4,2 \times 7 \text{ delta T}) = 61 \text{ liter.}$$

Stel dat in bovenstaand voorbeeld 30 m² vloerverwarming, h.o.h. 10 cm / 16mm slang, niet is na geregeld (altijd open is); In onderstaande tabel lezen we dat deze 30 m² (x 1,1 liter) 33 liter water inhoud geeft.

De buffer die dan (in dit voorbeeld) nodig is: 61 liter nodig - 33 liter altijd open = 28 liter.

Buffervaten zijn niet in alle maten verkrijgbaar, rond altijd af naar een grotere inhoud.

Kleinere buffervaten hebben vaak ook kleinere aansluitdiameters, ook dat bepaalt in de praktijk mede de keus.

Waterinhoud in liter per m ² vloerverwarming bij buisdiameter en afstand				
Hart Op Hart	16 x 2 mm	17 x 2 mm	18 x 2 mm	20 x 2mm
10 cm	1,1 liter	1,3 liter	1,5 liter	2,0 liter
15 cm	0,8 liter	0,9 liter	1,0 liter	1,3 liter
20 cm	0,6 liter	0,7 liter	0,8 liter	1,0 liter
25 cm	0,5 liter	0,5 liter	0,6 liter	0,8 liter
30 cm	0,4 liter	0,4 liter	0,5 liter	0,7 liter

Buffervat



Een buffervat kan, bijvoorbeeld bij zoneregeling (naregeling), nodig zijn om minimaal debiet- en systeeminhoud te garanderen. (P1 heeft de voorkeur, bij afgifte vermogens boven de 25 kW wordt meestal gekozen voor P2, P3 of P4)

NIBE

NP-V25

Parallel

De warmtepomp kan altijd over de buffer circuleren en is min of meer onafhankelijk van het afgiftesysteem. Er is een extra pomp nodig van de buffer naar het afgifte-systeem, deze kan in de aanvoer- of retourleiding worden opgenomen.

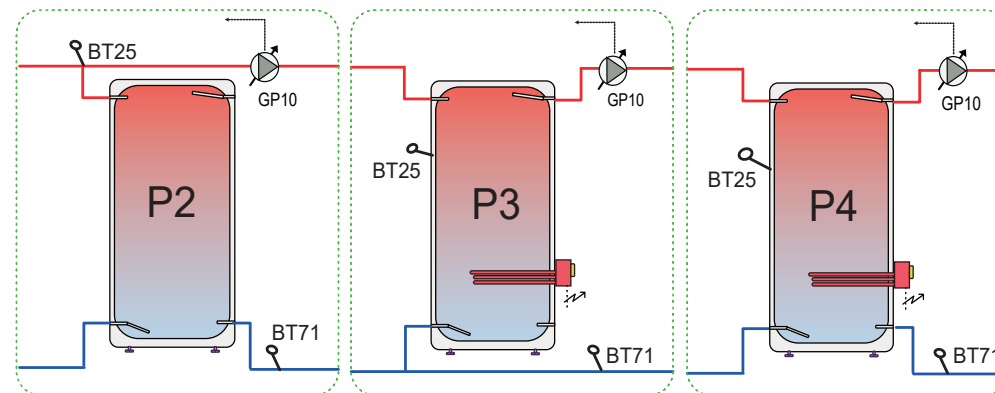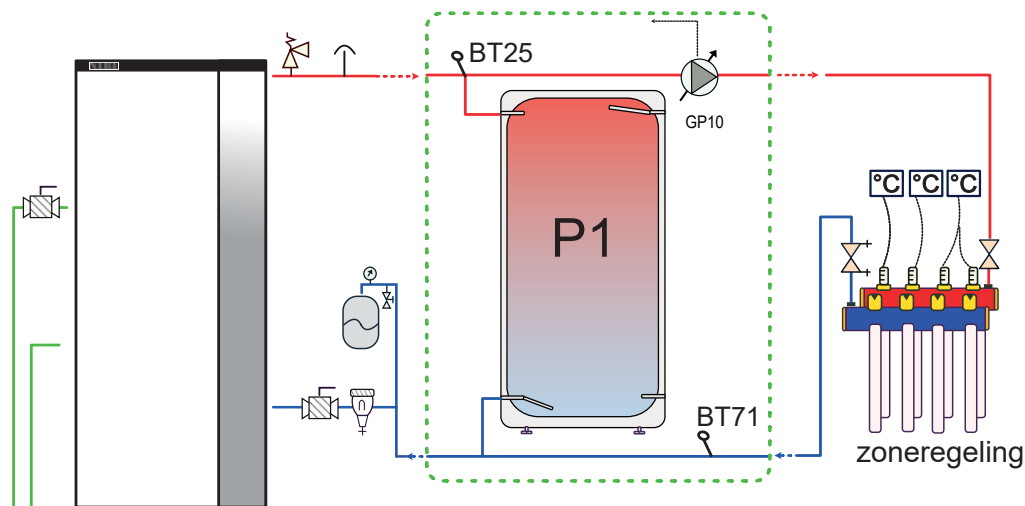


Retour door de buffer (iets meer menging).

Als er bijverwarming in de buffer is, moet de aanvoer door de buffer (P3 geeft iets minder menging dan P4).


Serie

Er is een altijd open groep of bypass nodig om het minimaal debiet- en systeeminhoud van het toestel te waarborgen.

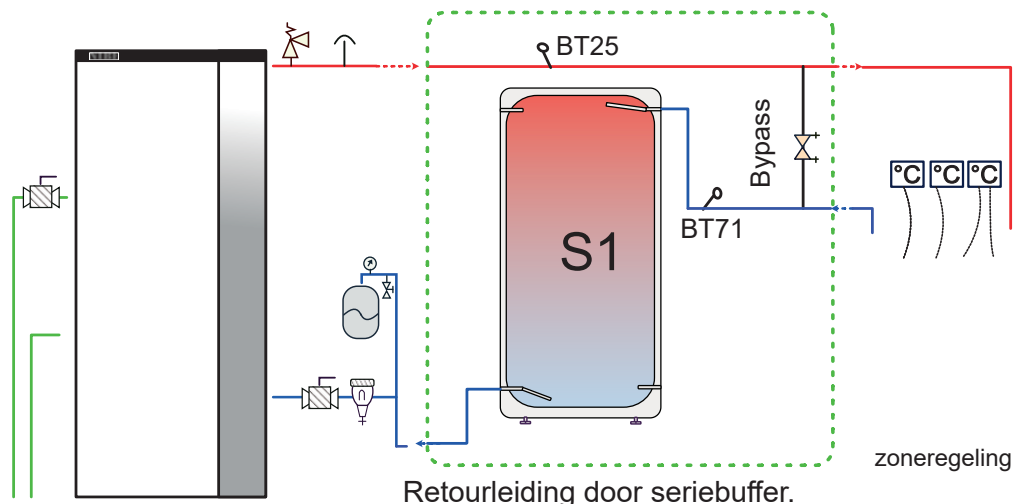


Mogelijk moet in de software instellingen het minimaal pomp-debiet worden aangepast. Dit om er voor te zorgen dat, bij het dichtlopen van zoneregelaars, er voldoende druk / debiet blijft voor de bypass.

Let op! Het gehele minimaal benodigd debiet moet dan door de bypass kunnen!

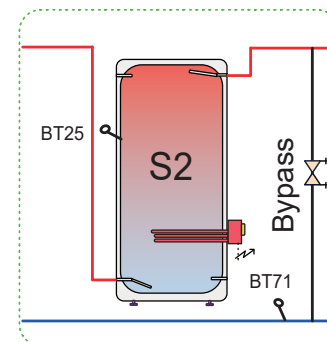

Als er bijverwarming in de tank is, moet de aanvoer door de buffer.

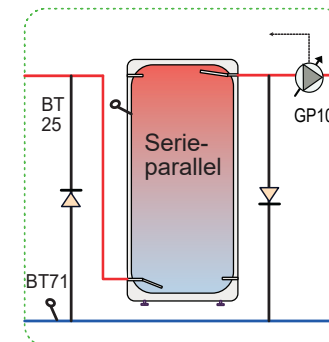

Als in voorbeeld P1 het debiet links en rechts precies gelijk is, is er geen flow door de buffer. Voor een absoluut minimaal-systeem inhoud wordt soms bovenstaand voorbeeld gebruikt. (Serie zonder bypass, wel met extra pomp)

Elektra, (brine)water/water warmtepomp.

NP-V25

NIBE

Op onze website treft u (per product) naast de uitgebreide installateurshandleiding ook beknopte elektrische- en hydraulische schema's.

Bekabeling zwakstroom: gebruik signaal-, telefoon-, of sensorkabel van minimaal 0,5 mm² ** (bijvoorbeeld YSTY of JY(st)Y)


-Temperatuur-sensoren BT.. 2 x 0,5 mm² ** ****max. Lengte 50 meter**

-RMU ruimte eenheid 4 x 0,5 mm² bij voorkeur afgeschermd**

-Communicatie AXC uitbreiding 3 x 0,5 mm² bij voorkeur afgeschermd**

-Pomp (extern) stuurkabel 3 x 0,5 mm² tbv Linbus (of bij PWM 2 x 0,5 mm²)**

-Ethernet/internet: UTP kabel Cat 5 of hoger. ** Tot 50 meter lengte, daarboven 0,75 mm²

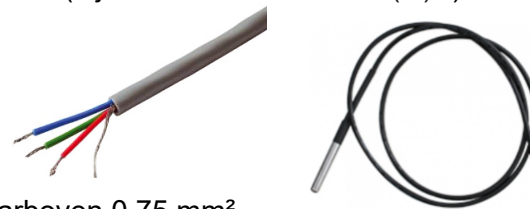


(Niet alle bekabeling is steeds nodig, dit hangt af van de opbouw en grootte van uw installatie).

Sturing van kleppen: 230 Volt~ 4 x 1,5 mm² (L + S + N + aarde)

Regelklep is 3-puntssignaal en een omloopklep is spanningsterugloop.

Pompen (extern tot 100 Watt) 230 Volt~ 3 x 1,5 mm² (L + N + aarde)

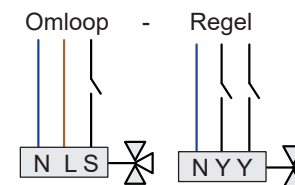

U treft de zekeringswaarde en benodigde karakteristiek in de installatiehandleiding van het gekozen type warmtepomp.

De zekeringswaarde van het toestel (11xx/12xx) is afhankelijk van de instelling van het intern ingebouwde elektrisch element.

Voor het schakelen van een los elektrisch element (13xx) heeft u, afhankelijk van type of behoefte, een magneetschakelaar (relais) nodig.

De voeding kan, afhankelijk van het gekozen toestel, 230 V~ of 400 V~ zijn.

De warmtepomp komt op een afzonderlijke (eigen) groep. Bij 400 V~ kiest u voor een 3 polig + nul automaat.

Indien de warmtepomp achter een 30 mA aardlekschakelaar komt ** dient deze **niet** gecombineerd te zijn met andere groepen.


Plaats in de nabijheid van de warmtepomp een werkschakelaar (of CEE stekker-verbinding) in de voeding**.

**** De installatie dient te voldoen aan landelijke regels en installatievoorschriften van de fabrikant.**

Hieronder treft u als voorbeeld een tabel van ymvk kabel. De kabelfabrikant kan u hierover informeren.


Advies**: Aderdikte koper in mm² (ymvk) bij maximale kabellengte in meter, per zekeringswaarde:

B -karakteristiek:								
	10 A	16 A	20 A	25 A	32 A	40 A	50 A	63 A
1,5 mm ²	119 m							
2,5 mm ²	195 m	122 m	97 m					
4 mm ²	313 m	195 m	156 m	125 m	98 m			
6 mm ²		293 m	234 m	187 m	146 m	117 m	94 m	74 m
10 mm ²				315 m	246 m	197 m	150 m	125 m
C -karakteristiek:								
1,5 mm ²	59 m							
2,5 mm ²	97 m	61 m	48 m					
4 mm ²	156 m	98 m	78 m	62 m	49 m			
6 mm ²	234 m	146 m	117 m	94 m	73 m	58 m	47 m	37 m
10 mm ²		246 m	197 m	158 m	123 m	98 m	79 m	62 m
16 mm ²						157 m	125 m	99 m

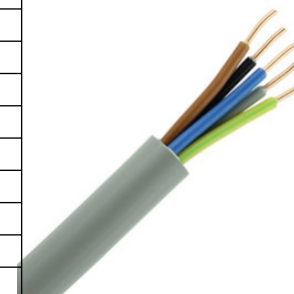

Legenda

	Regeling, 230 V~
	Regelklep, 230 V~ 3 punts (Δ AB / altijd open)
	Omloop(wissel)klep, 230 V~ spanningsterugloop
	2 weg(debiet)klep, 230 V~
	2 wegafsluiter, 230 V~
	Bypass / AVDO / overstroomklep
	Koud tapwater
	Warm tapwater
	Mengautomaat
	Beluchter (bij koper gevoerde boilers)
	Vuilfilter
	Vuilfilter met afsluiter
	Magneetfilter
	Inlaatcombinatie
	Inregelventiel
	Overstort (hoge druk) beveiliging
	Automatische ontluucher
	Microbel ontluucher LT
	Hand ontluucher
	Mano- (P) of temperatuur- (T) meter
	Veiligheidsset (manometer - ontluucher - overstort)
	Keerlep (éénrichting)
	Hand-afsluiter
	Service-afsluiter (met hendel eraf)
	Vul/aftap-kraan
	Platen- (scheiding) wisselaar
	Open verdeler
	Expansievat
	Circulatiepomp (sturing extern)
	Circulatiepomp met vaste spanning (sturing in pomp)
	Circulatiepomp
	Compressor
	Hulp- / aanstuur- / relais 230 V~
	Voeding nodig (1 of 3~ naar gelang toestel)
	Werkschakelaar
	Temperatuursensor BT..

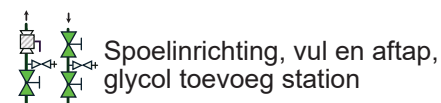

Gebruikte codering:

QN 10 = Drieweg/omloopklep boiler/verwarming
 QN 19 = Drieweg/omloopklep zwembad/verwarming
 QN 25 = Mengklep extra klimaatsysteem (na-regeling)
 QN 11 = Mengklep shunt gestuurde bijverwarming
 AXC = Printkaart / uitbreiding / SMO = regelunit (lucht/water)
 RMU = Afstandbediening / stooklijncompensatie

BT = Temperatuursensor:

BT1 = buitentemperatuur
 BT2 = aanvoer systeem 2,3 enz (in toestel)
 BT3 = retour systeem 2,3 enz. (in toestel)
 BT5 = boiler (midden / extra functie)
 BT6 = boilervraag (start/stop)
 BT7 = boiler top (boven in tank)
 BT10 = brine in temperatuur (in toestel)
 BT11 = brine uit temperatuur (in toestel)
 BT12 = condensor uit temperatuur (in toestel)
 BT14 = heetgas temperatuur (in toestel)
 BT15 = vloeistofleiding temperatuur (in toestel)
 BT17 = aanzuiggas temperatuur (in toestel)
 BT25 = aanvoer temperatuur buiten het toestel
 BT25 koel = aanvoer temperatuur voor koelen
 BT71 = retour temperatuur buiten het toestel
 BT50 = ruimte temperatuur
 BT51 = zwembad temperatuur
 BT53 = solarcollector (dak)
 BT54 = solar in tank
 BT55 = solar boven in tank
 BT57/58/26/27 = extra 'bron' sensoren
 BT63 = aanvoer bijverwarming
 BT64 = ext. aanvoer bij 4-pijps koeling
 BT65 = ext. retour bij 4-pijps koeling
 BT74 = eventueel extra ruimte sensor voor omschakelen verwarmen /koelen

GP1 = afgiftepomp
 GP2 = bronpomp
 GP1e = Externe afgiftepomp
 GP2e = Externe bronpomp

GP 12 = Circulatiepomp (laadpomp lucht/water) richting buiten-unit.
 GP 10 = Pomp na buffer, richting afgifte systeem
 GP 20 = Circulatiepomp extra klimaatsysteem (AXC nodig)

NIBE


NP-V25

TIP: volgorde van leidingen in een schema



NIBE

NP-V25

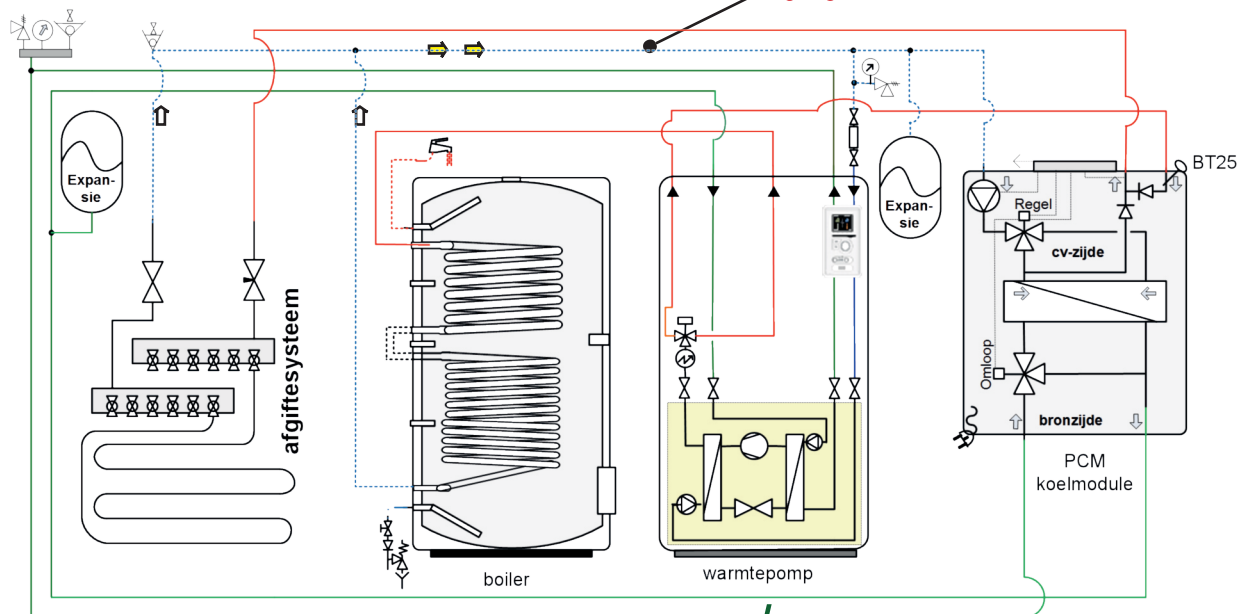

In de praktijk komt het voor dat u (bijvoorbeeld door ruimtegebrek) niet dezelfde volgorde van toestel plaatsing aan kan houden dan in het hydraulisch schema is getekend.

Dat is geen probleem, alleen moet u wel goed opletten wat de volgorde van leiding-aansluiting is. Waar vertrekt een leiding en waar komen deze bij elkaar. Die volgorde moet u namelijk wel aanhouden!


Als voorbeeld ziet u hiernaast een schema waar dat niet is gedaan en hierdoor een fout is ontstaan.

In deze installatie kan in de zomer gelijktijdig met passieve koeling tapwater worden bereid.


Dat geeft bijvoorbeeld dat vanuit de vloer 21°C retour komt, terwijl er gelijktijdig bijvoorbeeld 50 °C retour uit de boiler komt. In de leiding die aangeduid is met het kruisje ontstaat dan ongewenst een mengtemperatuur. Hierdoor komt het tapwater niet goed meer op temperatuur en in plaats van koelen is men nu min of meer aan het verwarmen in de woning.

In het onderste schema is het wel goed gedaan.


Noot: als u de toestelvolgorde wijzigt kan het dus voorkomen dat er 2 retourleidingen boven elkaar komen te lopen voor een goede werking van de installatie.

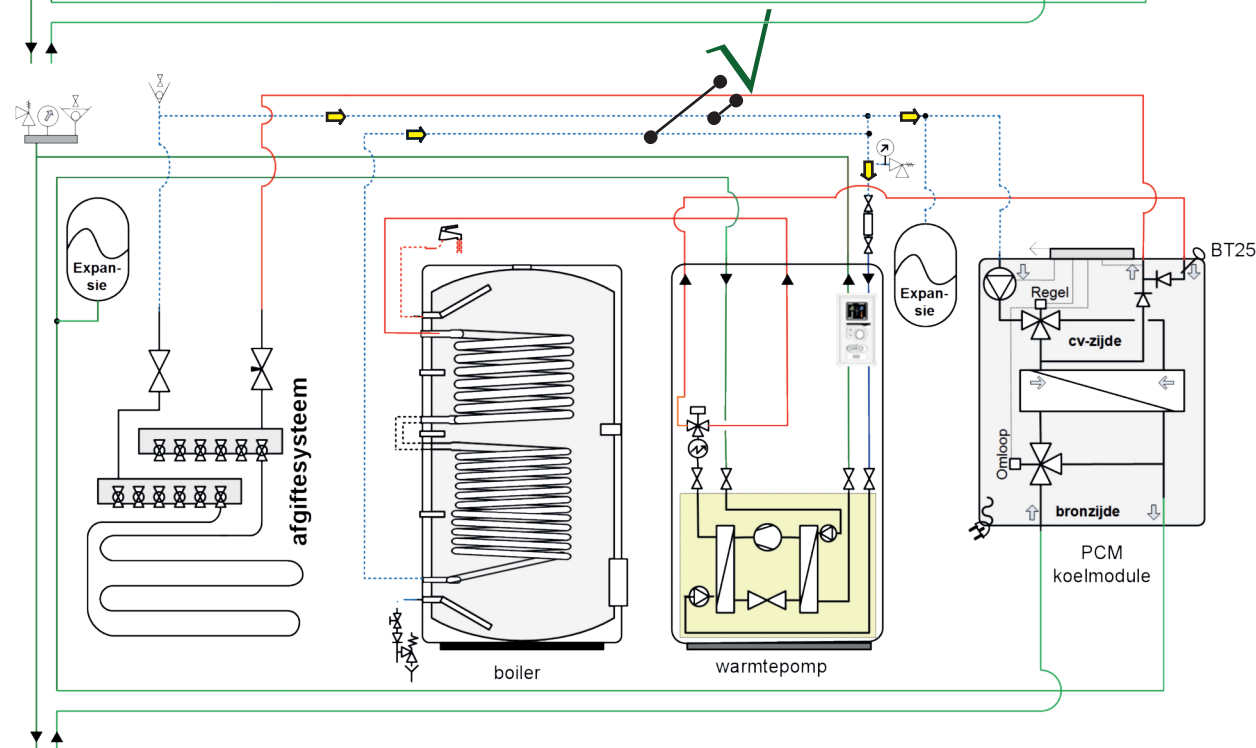


Attentie dit is een concept principeschema, geen werktekening. Aan dit schema kunnen geen rechten worden ontleend. Leiding diameters veranderen naargelang vermogen, deze zijn niet in dit schema verwerkt. Zie hiervoor het voorblad 'Indicatie leidingdiameter'. Bronleidingen dampdicht isoleren en bij voorkeur uitvoeren in koper, RVS, of kunststof. Afgifteleidingen mogen eventueel in verzinkt staal. Niet alle componenten in dit schema worden door NIBE geleverd.

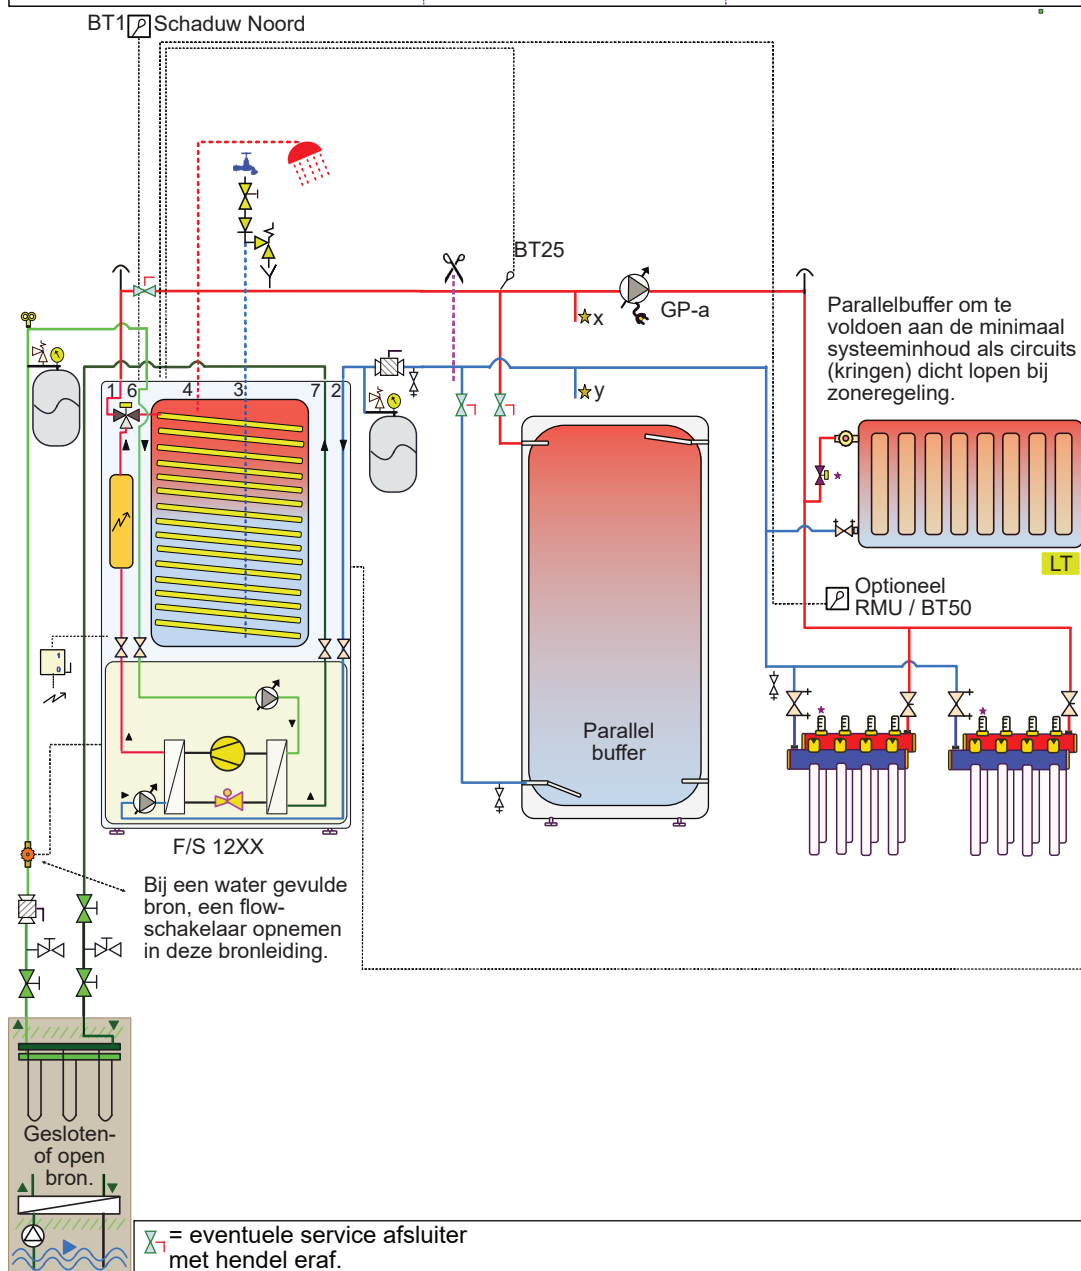


Alternatief serie buffer / geen buffer:

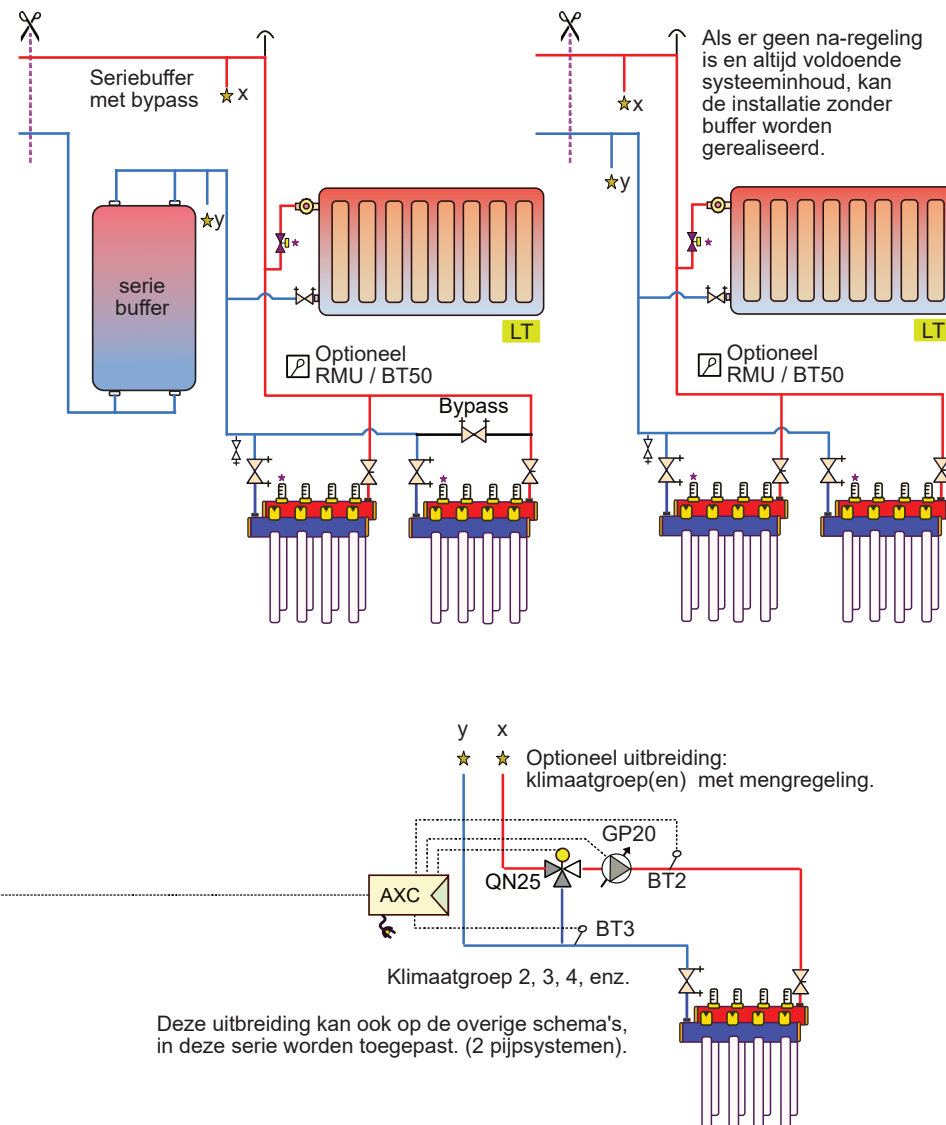


Attentie dit is een concept principeschema, geen werktekening. Aan dit schema kunnen geen rechten worden ontleend. Leiding diameters veranderen naargelang vermogen, deze zijn niet in dit schema verwerkt. Zie hiervoor het voorblad 'Indicatie leidingdiameter'. Bronleidingen dampdicht isoleren en bij voorkeur uitvoeren in koper, RVS, of kunststof. Afgifteleidingen mogen eventueel in verzinkt staal. Niet alle componenten in dit schema worden door NIBE geleverd.

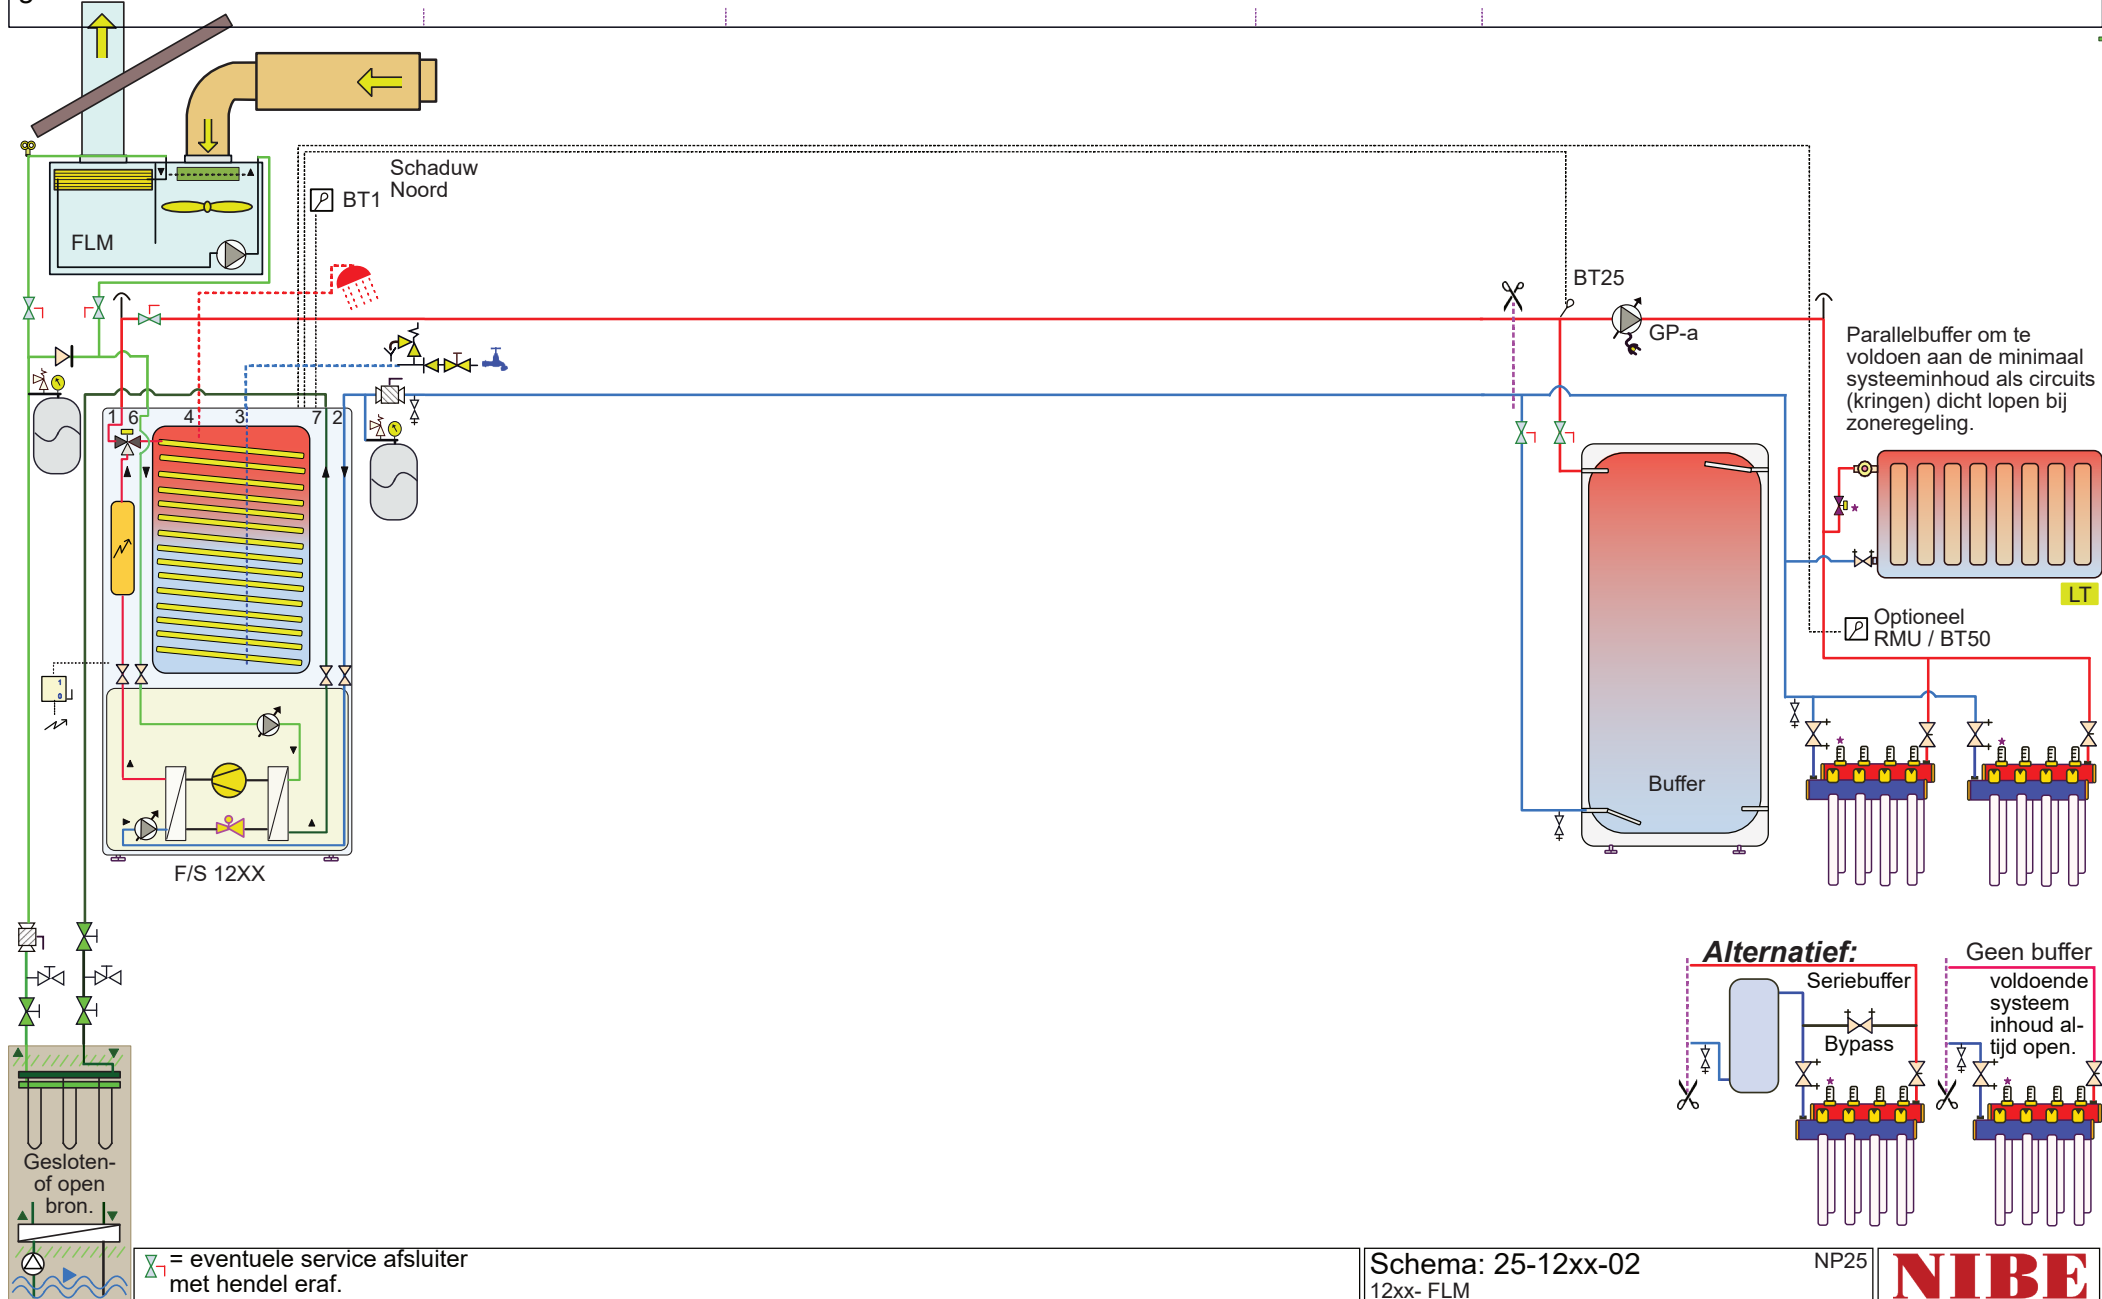


Attentie dit is een concept principeschema, geen werktekening. Aan dit schema kunnen geen rechten worden ontleend. Leiding diameters veranderen naargelang vermogen, deze zijn niet in dit schema verwerkt. Zie hiervoor het voorblad 'Indicatie leidingdiameter'. Bronleidingen dampdicht isoleren en bij voorkeur uitvoeren in koper, RVS, of kunststof. Afgifteleidingen mogen eventueel in verzinkt staal. Niet alle componenten in dit schema worden door NIBE geleverd.

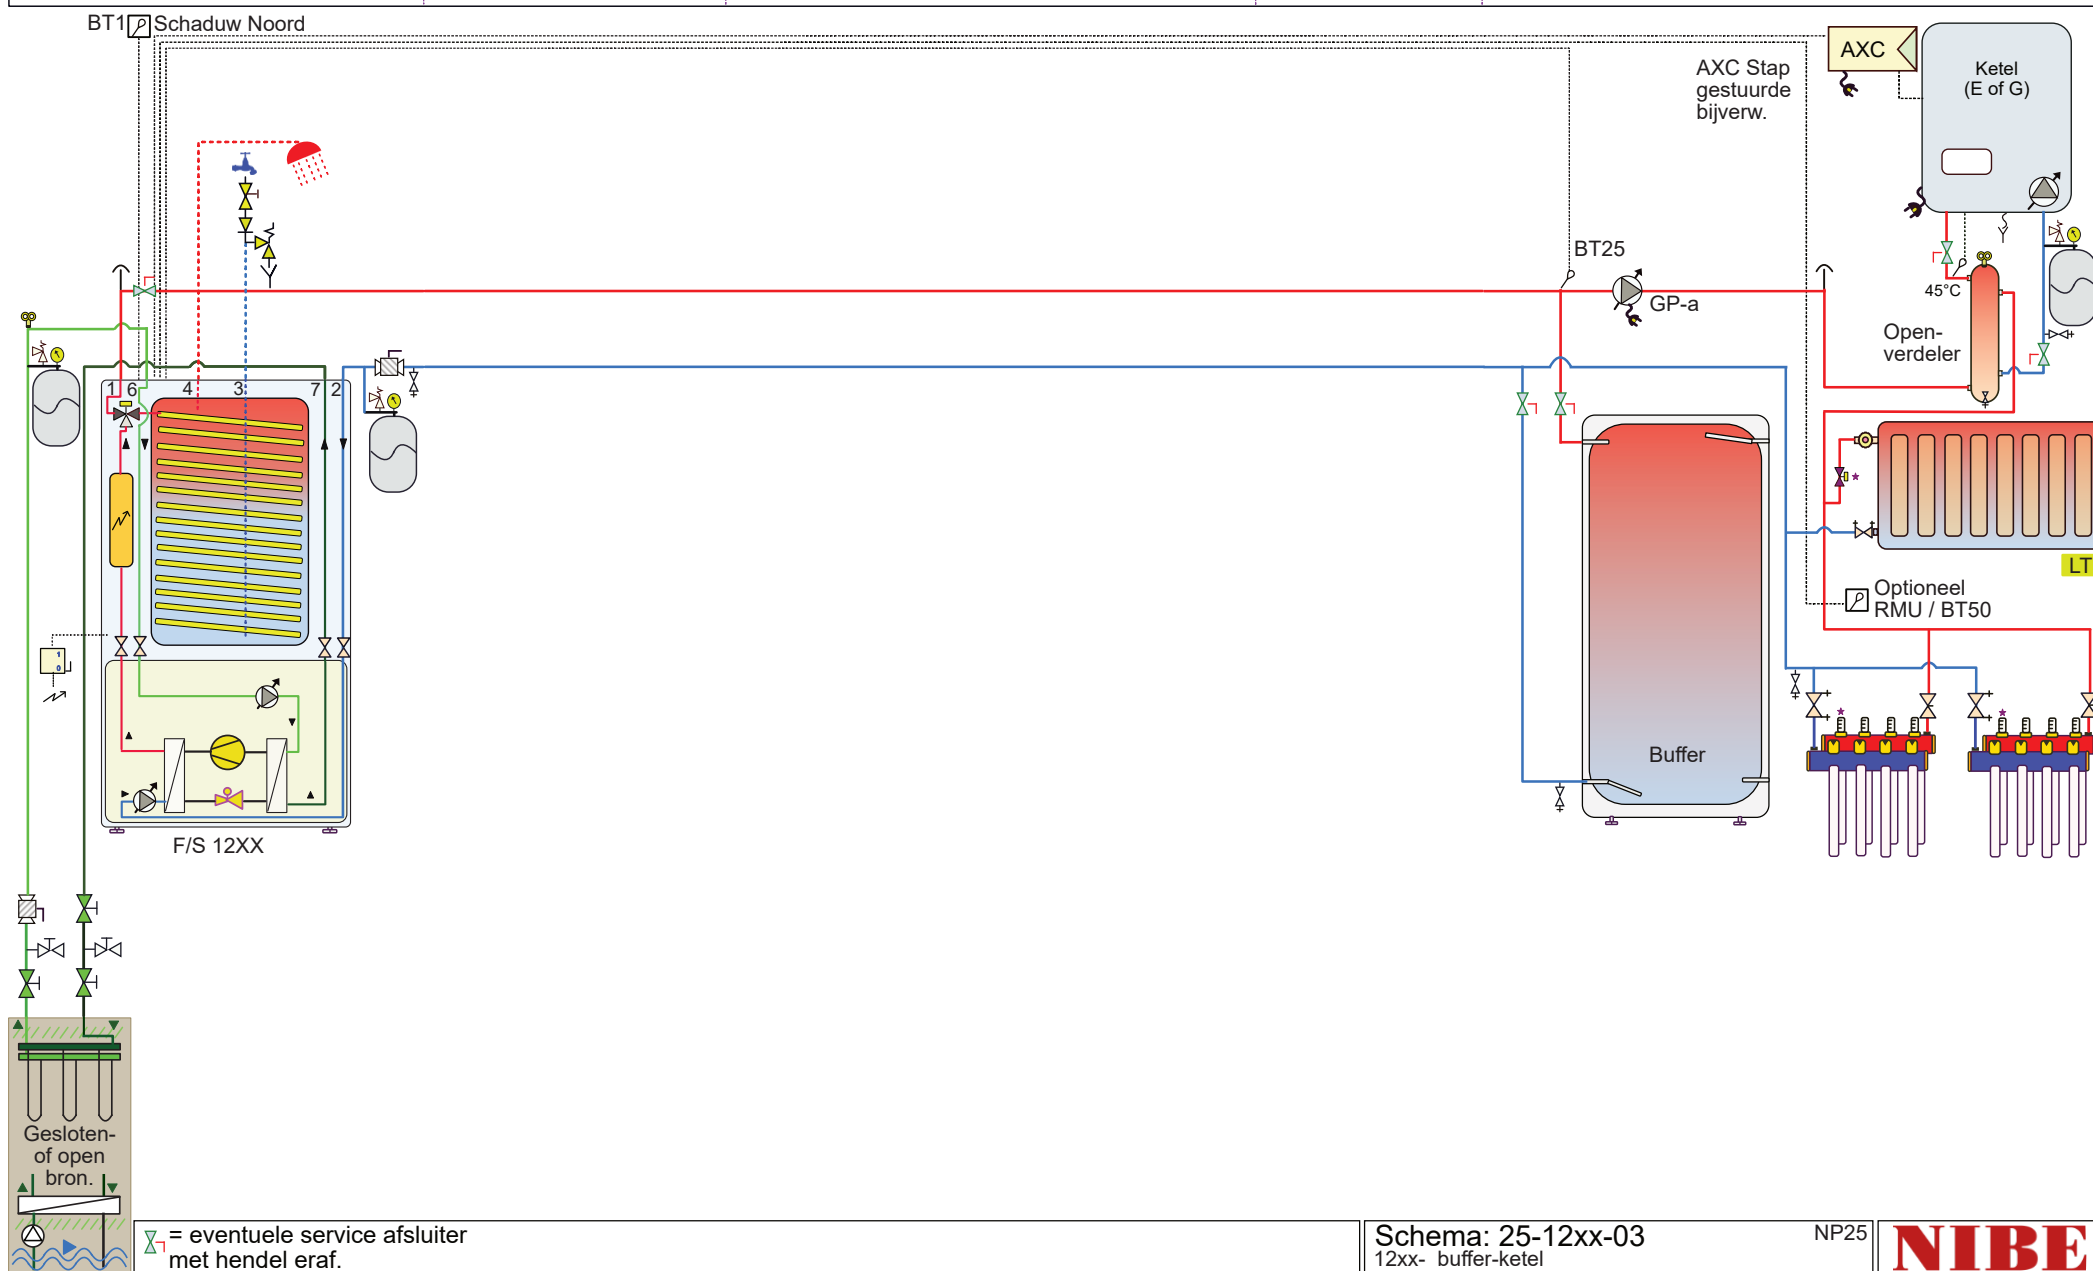


Attentie dit is een concept principeschema, geen werktekening. Aan dit schema kunnen geen rechten worden ontleend. Leiding diameters veranderen naargelang vermogen, deze zijn niet in dit schema verwerkt. Zie hiervoor het voorblad 'Indicatie leidingdiameter'. Bronleidingen dampdicht isoleren en bij voorkeur uitvoeren in koper, RVS, of kunststof. Afgifteleidingen mogen eventueel in verzinkt staal. Niet alle componenten in dit schema worden door NIBE geleverd.

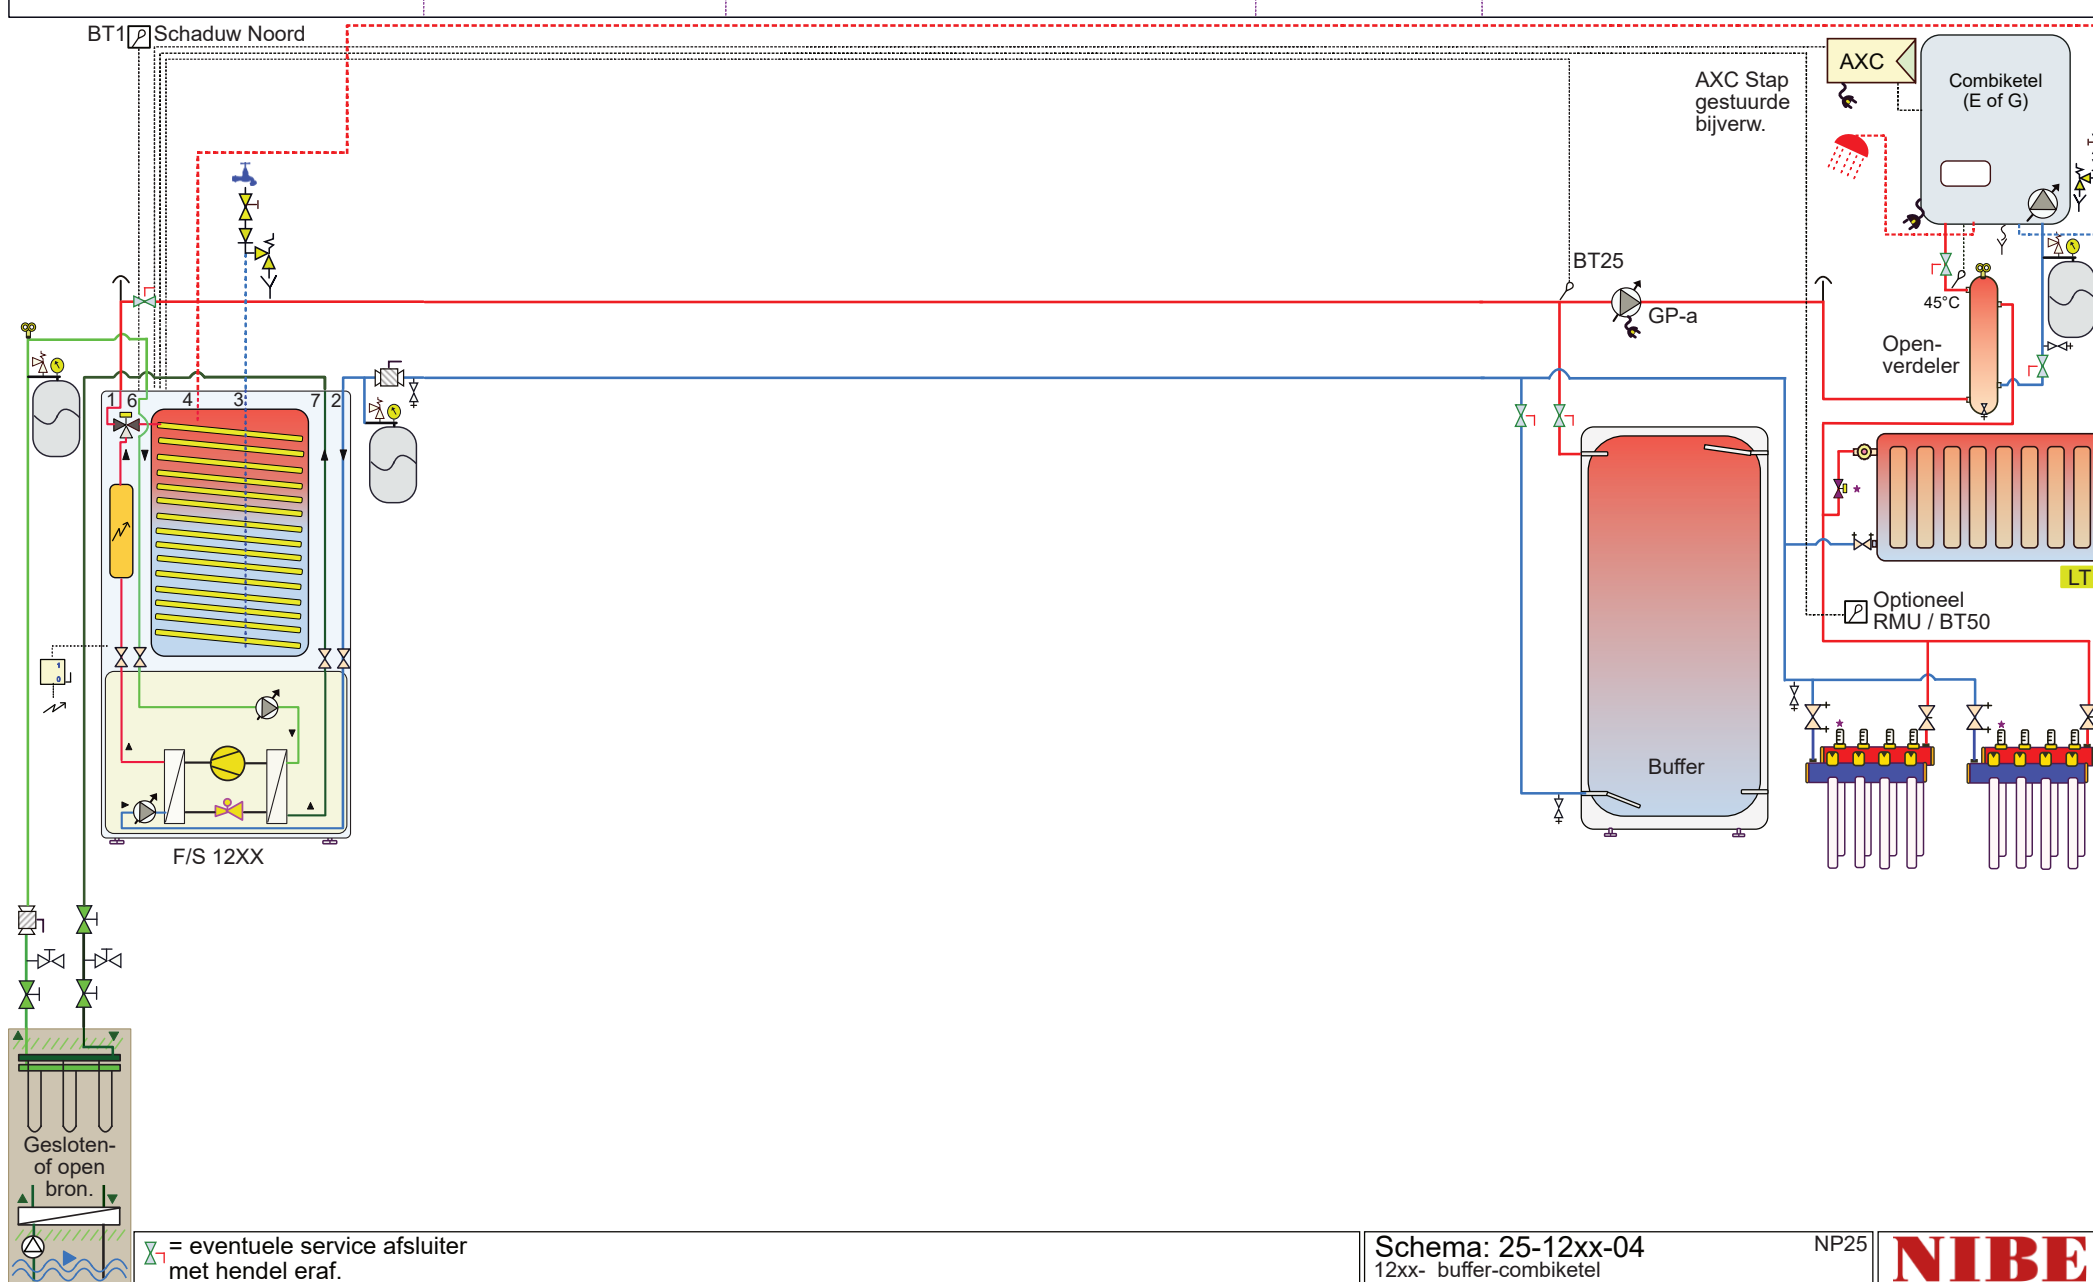


Attentie dit is een concept prinsipeschema, geen werktekening. Aan dit schema kunnen geen rechten worden ontleend. Leiding diameters veranderen naargelang vermogen, deze zijn niet in dit schema verwerkt. Zie hiervoor het voorblad 'Indicatie leidingdiameter'. Bronleidingen dampdicht isoleren en bij voorkeur uitvoeren in koper, RVS, of kunststof. Afgifteleidingen mogen eventueel in verzinkt staal. Niet alle componenten in dit schema worden door NIBE geleverd.

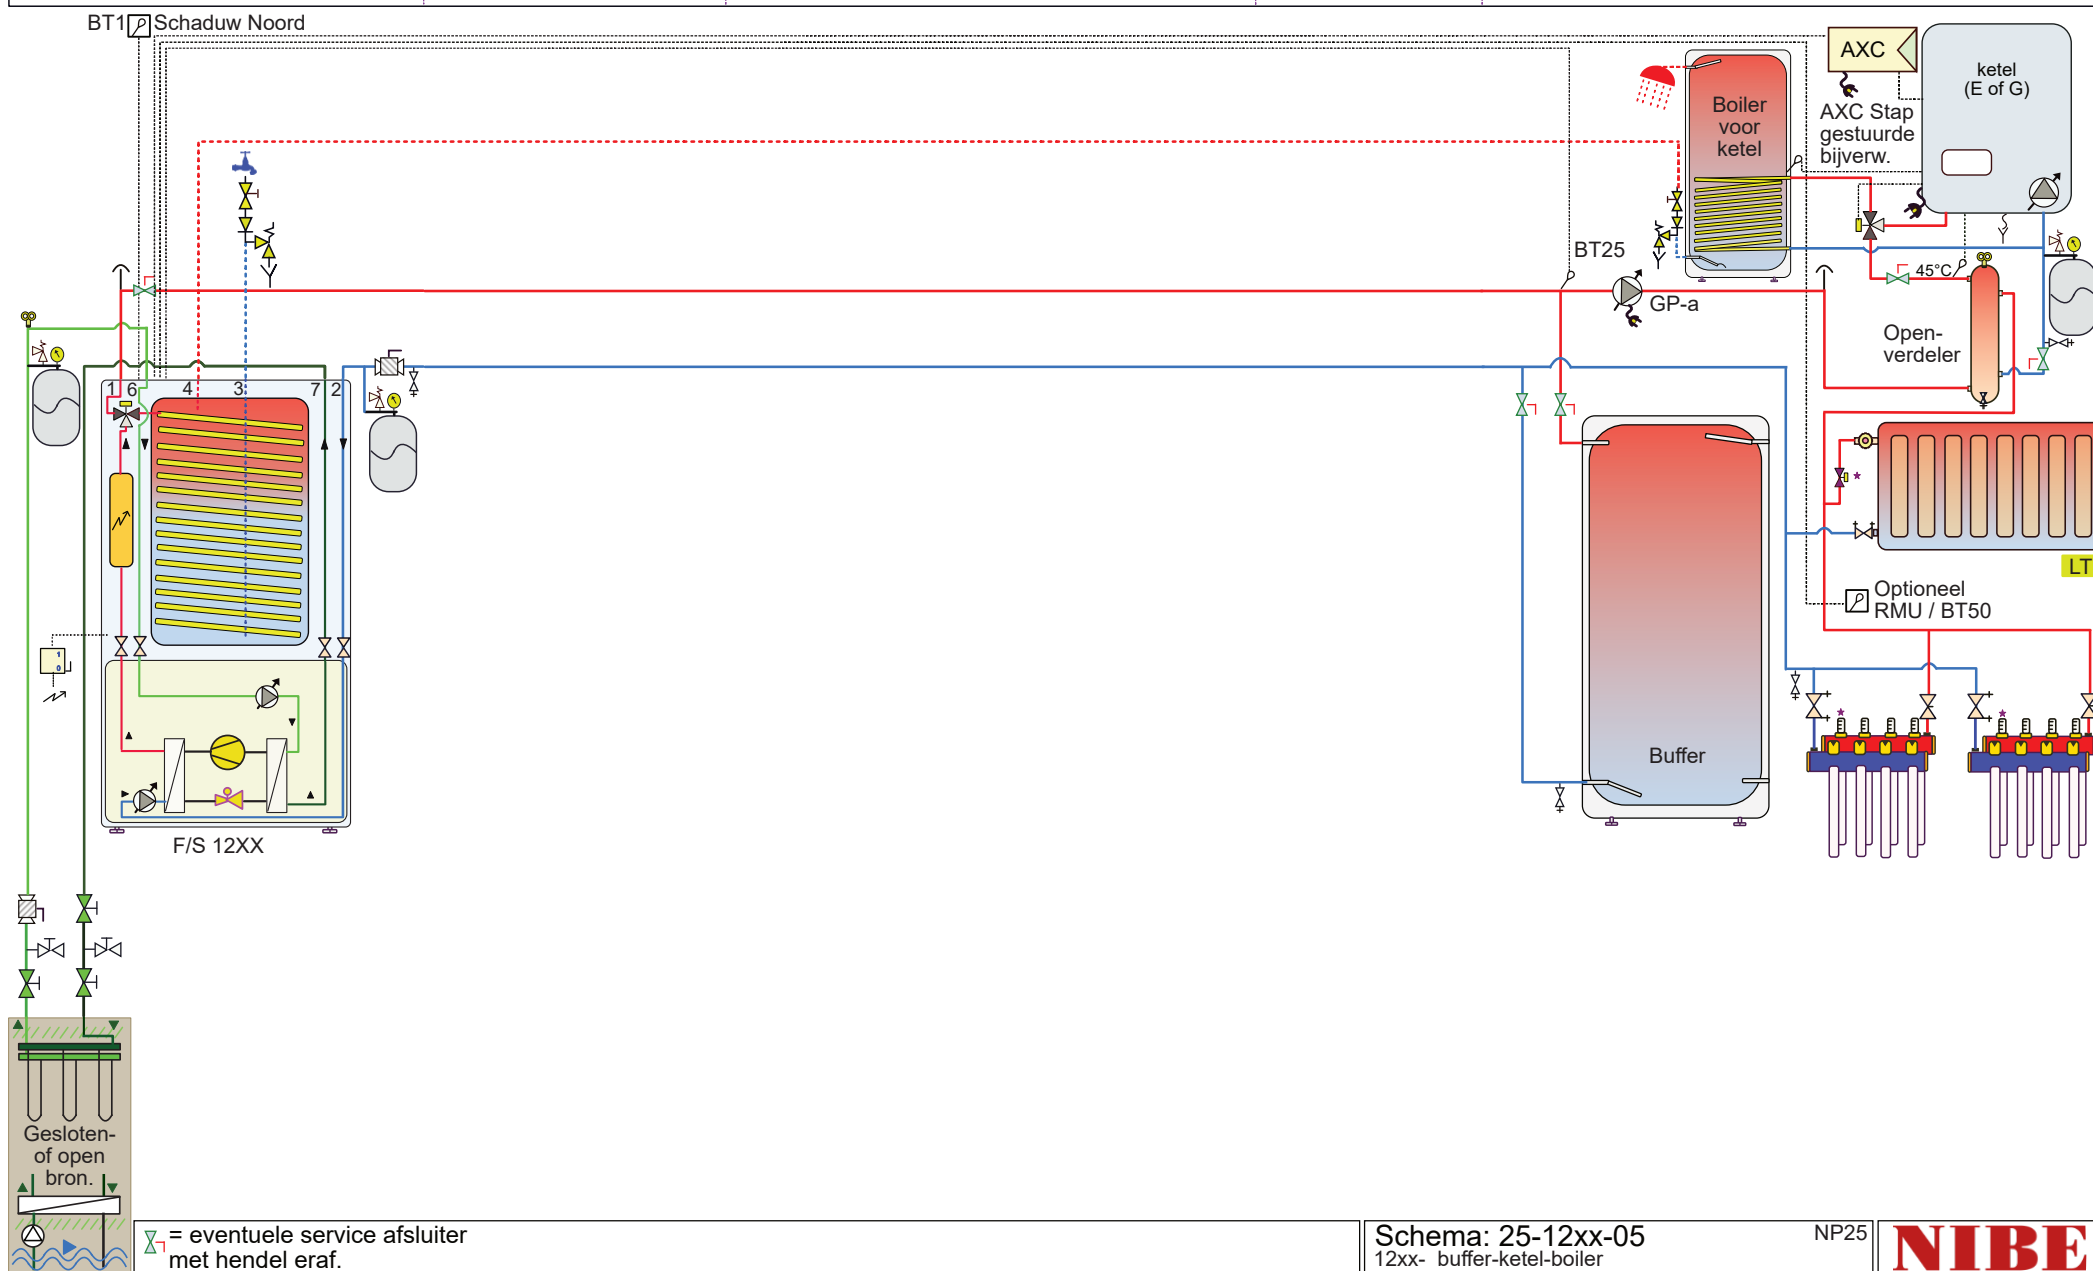


Attentie dit is een concept prinsipeschema, geen werktekening. Aan dit schema kunnen geen rechten worden ontleend. Leiding diameters veranderen naargelang vermogen, deze zijn niet in dit schema verwerkt. Zie hiervoor het voorblad 'Indicatie leidingdiameter'. Bronleidingen dampdicht isoleren en bij voorkeur uitvoeren in koper, RVS, of kunststof. Afgifteleidingen mogen eventueel in verzinkt staal. Niet alle componenten in dit schema worden door NIBE geleverd.

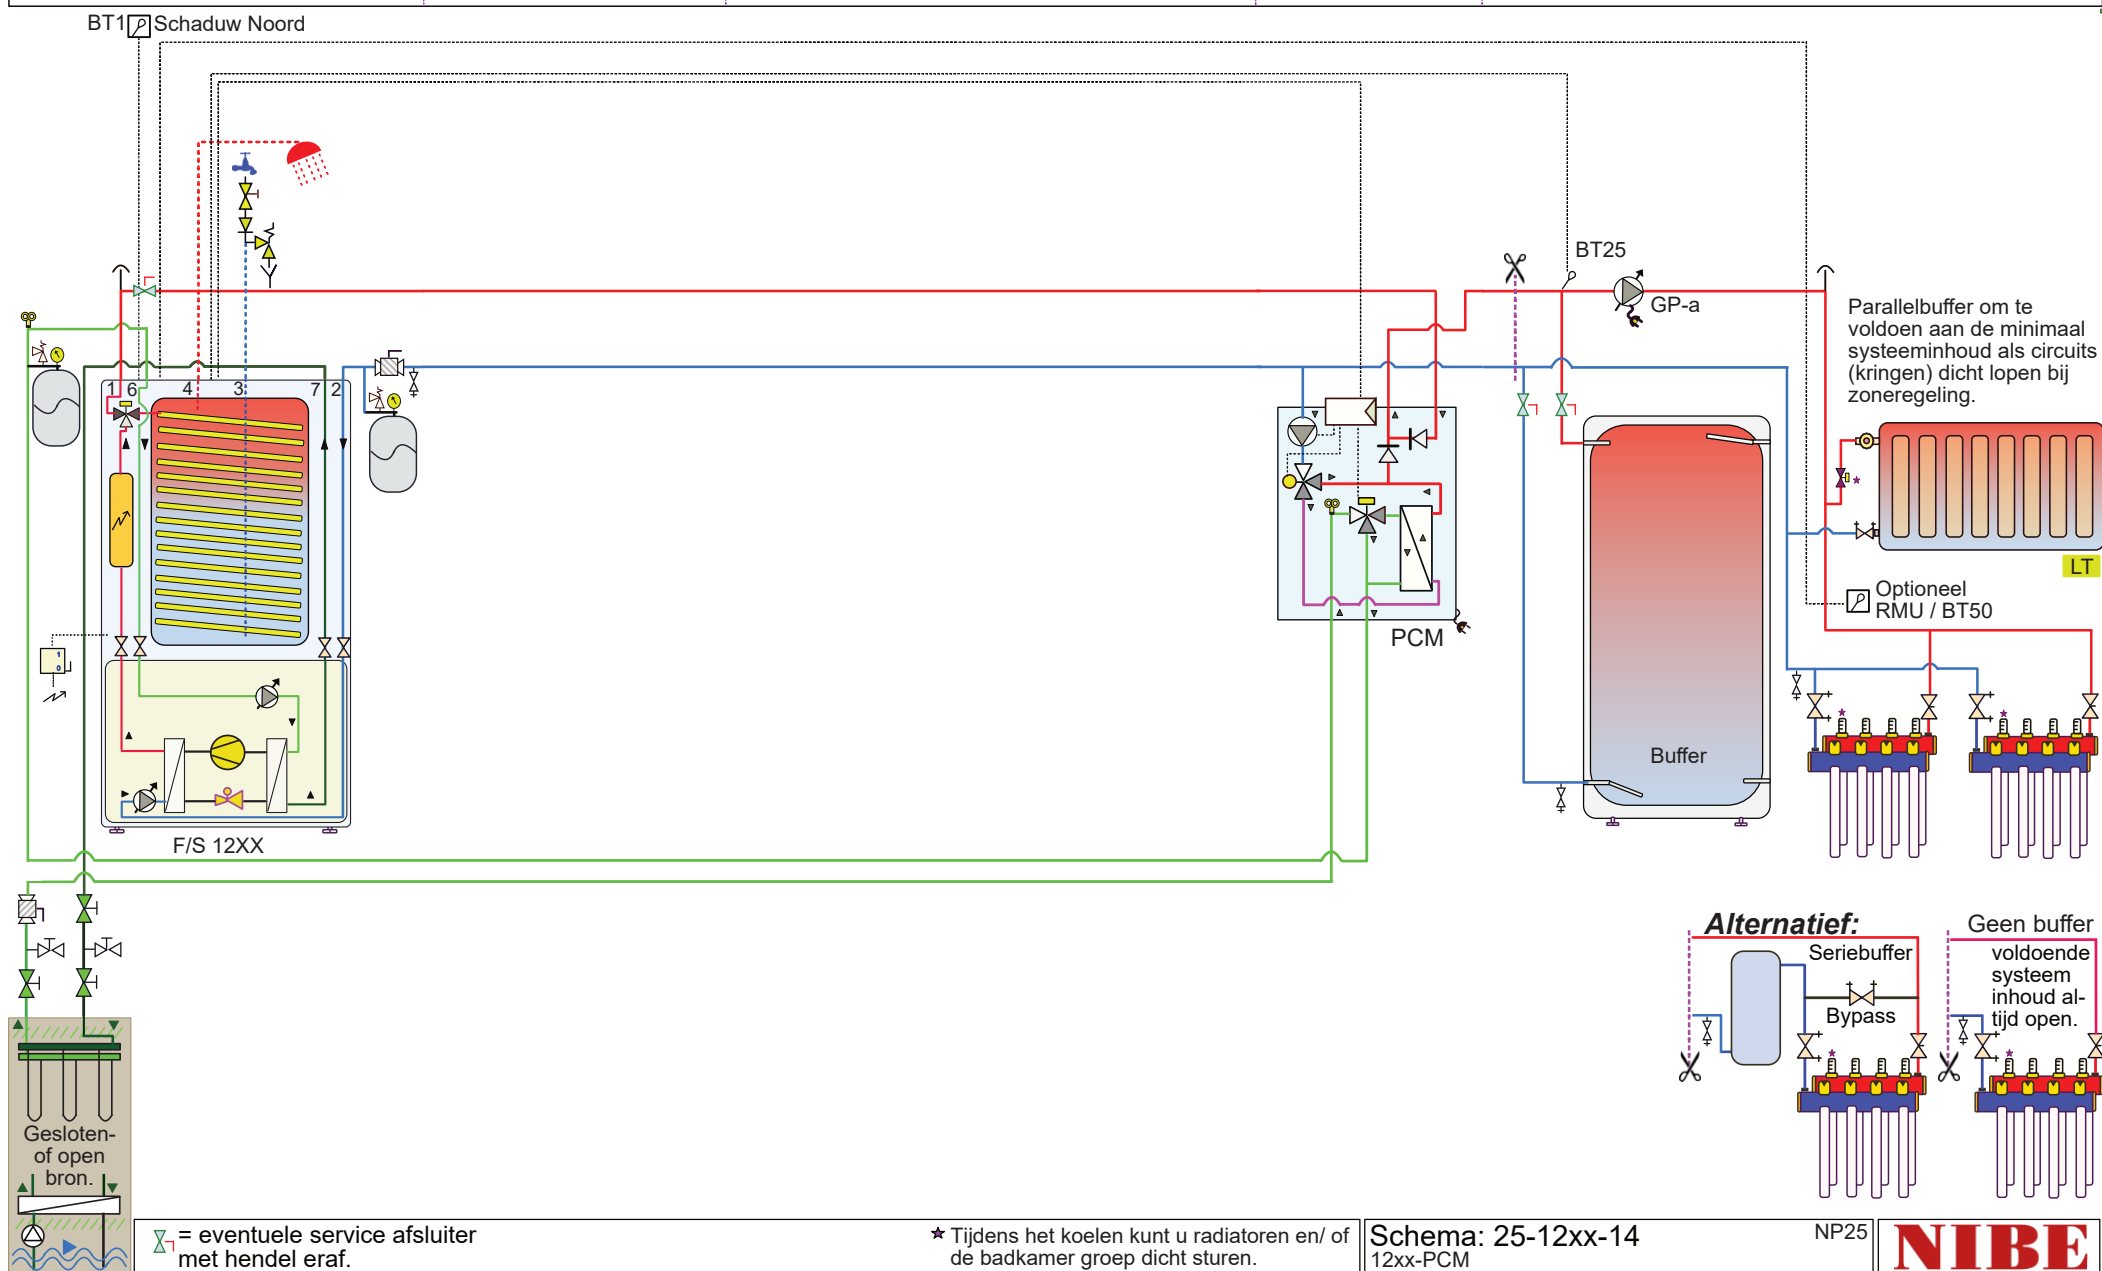

Attentie dit is een concept prinsipeschema, geen werktekening. Aan dit schema kunnen geen rechten worden ontleend. Leiding diameters veranderen naargelang vermogen, deze zijn niet in dit schema verwerkt. Zie hiervoor het voorblad 'Indicatie leidingdiameter'. Bronleidingen dampdicht isoleren en bij voorkeur uitvoeren in koper, RVS, of kunststof. Afgifteleidingen mogen eventueel in verzinkt staal. Niet alle componenten in dit schema worden door NIBE geleverd.

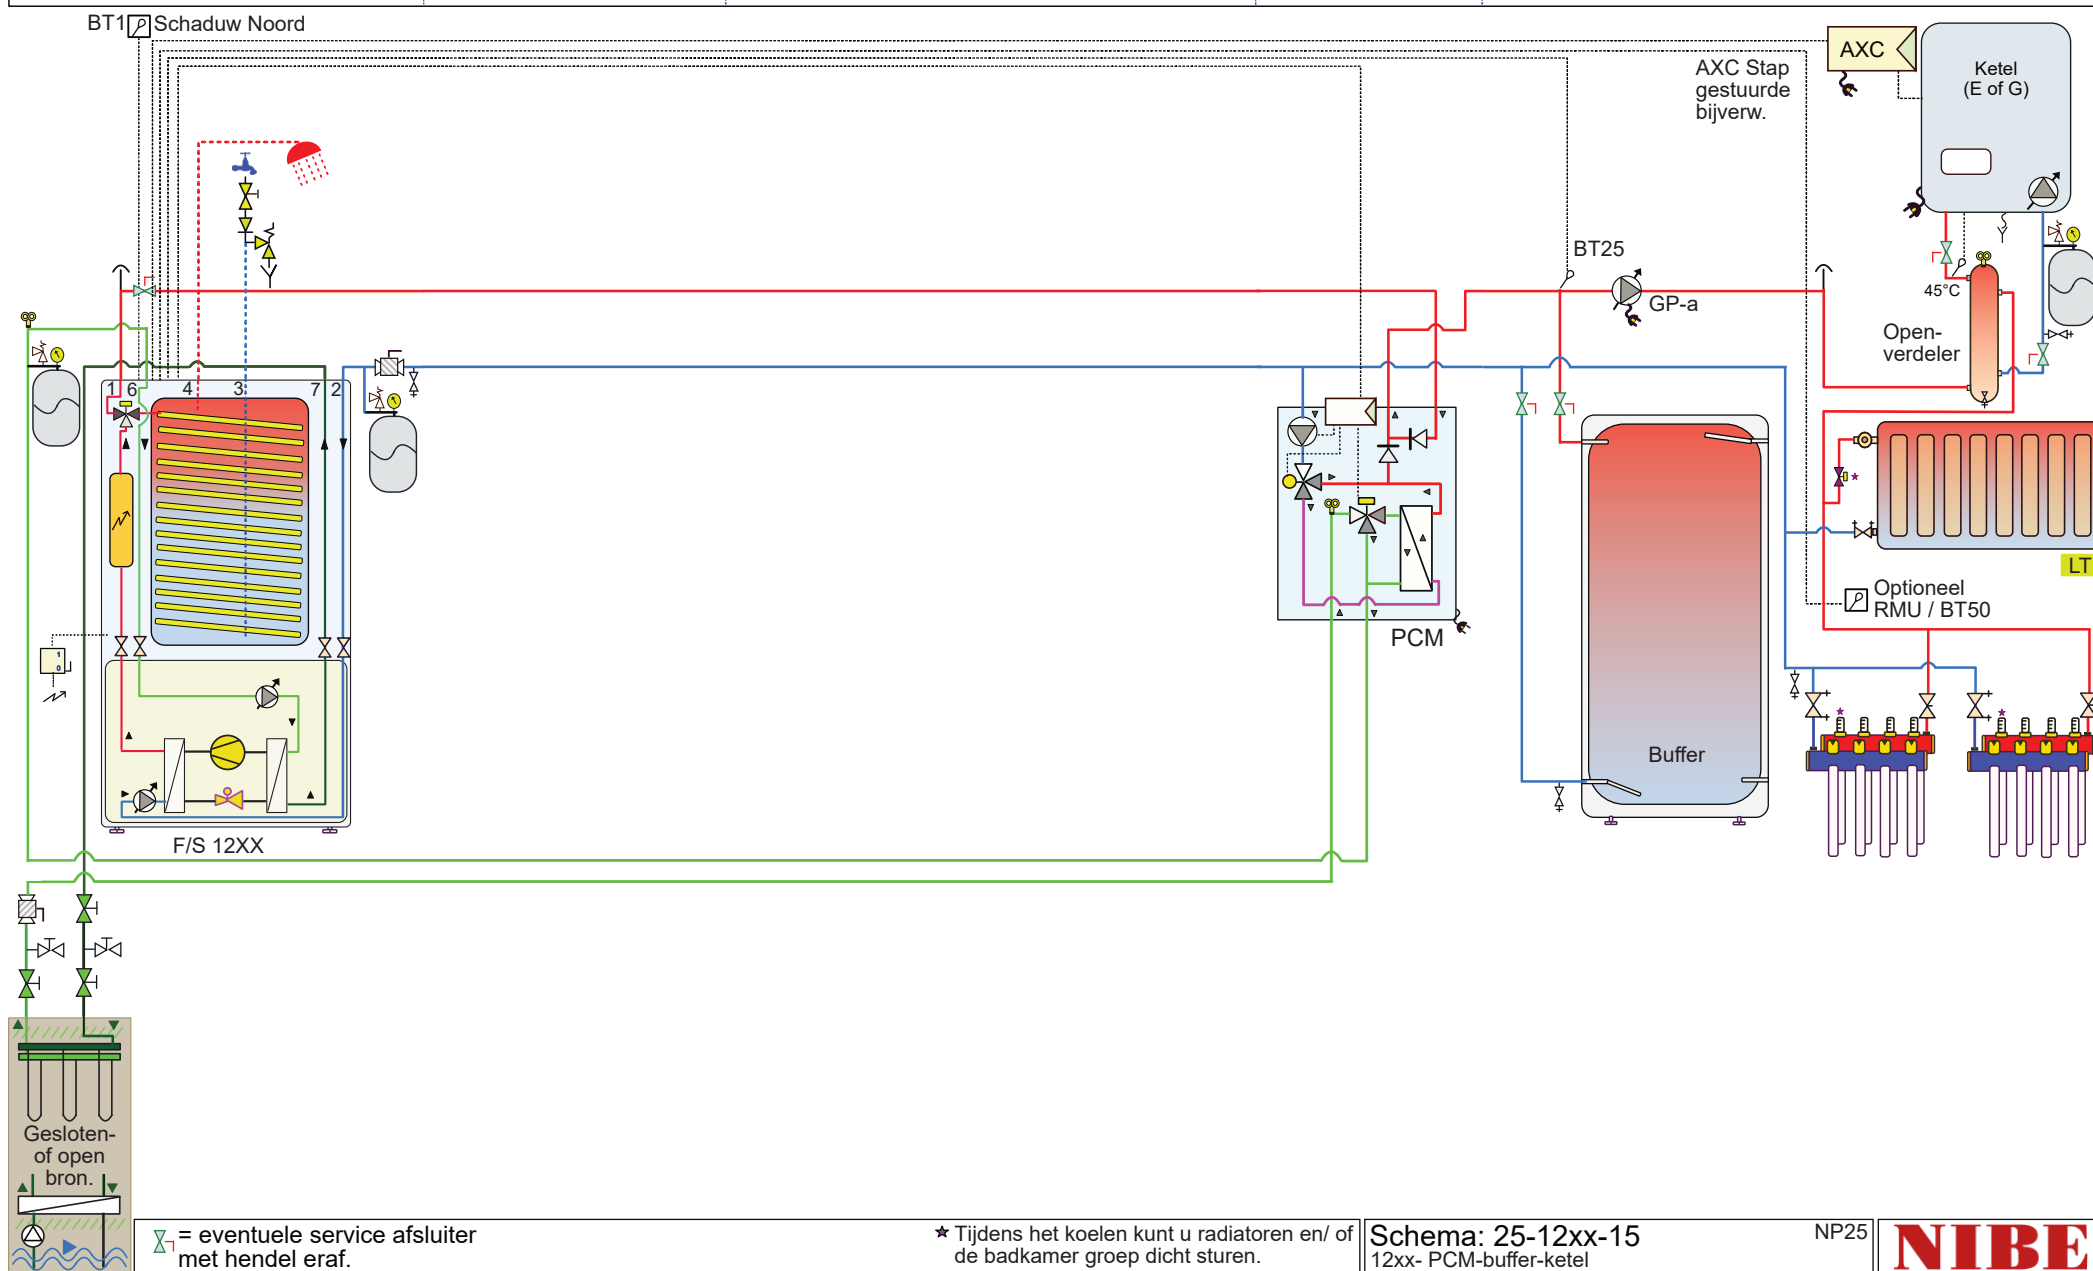

Attentie dit is een concept prinsipeschema, geen werktekening. Aan dit schema kunnen geen rechten worden ontleend. Leiding diameters veranderen naargelang vermogen, deze zijn niet in dit schema verwerkt. Zie hiervoor het voorblad 'Indicatie leidingdiameter'. Bronleidingen dampdicht isoleren en bij voorkeur uitvoeren in koper, RVS, of kunststof. Afgifteleidingen mogen eventueel in verzinkt staal. Niet alle componenten in dit schema worden door NIBE geleverd.

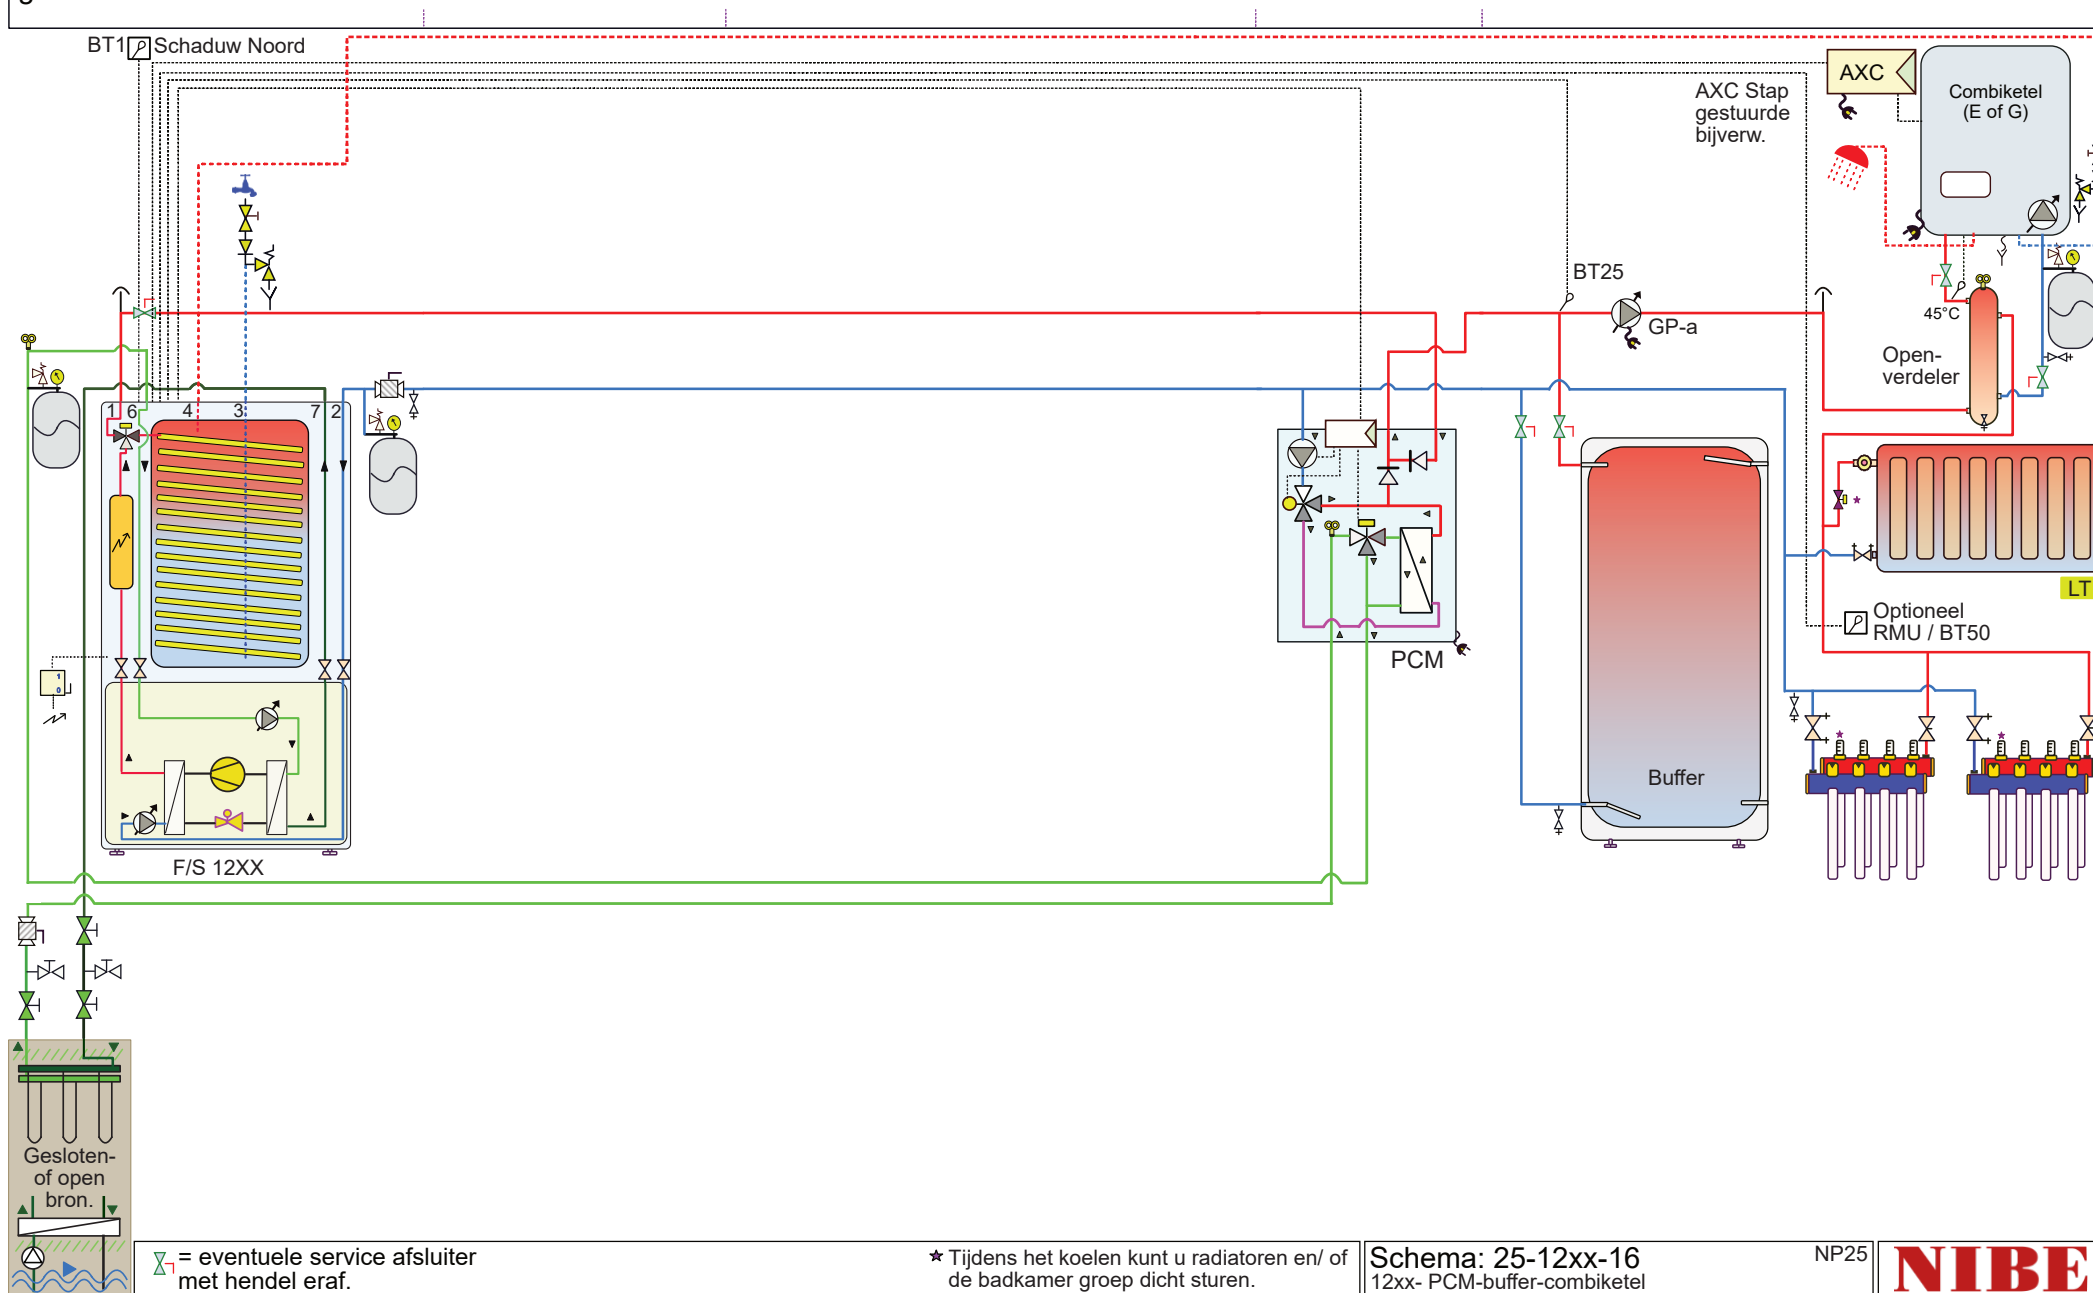

Δ = eventuele service afsluiter met hendel eraf.


★ Tijdens het koelen kunt u radiatoren en/ of de badkamer groep dicht sturen.

Schema: 25-12xx-16
12xx- PCM-buffer-combiketel


NP25

NIBE


Attentie dit is een concept prinsipeschema, geen werktekening. Aan dit schema kunnen geen rechten worden ontleend. Leiding diameters veranderen naargelang vermogen, deze zijn niet in dit schema verwerkt. Zie hiervoor het voorblad 'Indicatie leidingdiameter'. Bronleidingen dampdicht isoleren en bij voorkeur uitvoeren in koper, RVS, of kunststof. Afgifteleidingen mogen eventueel in verzinkt staal. Niet alle componenten in dit schema worden door NIBE geleverd.

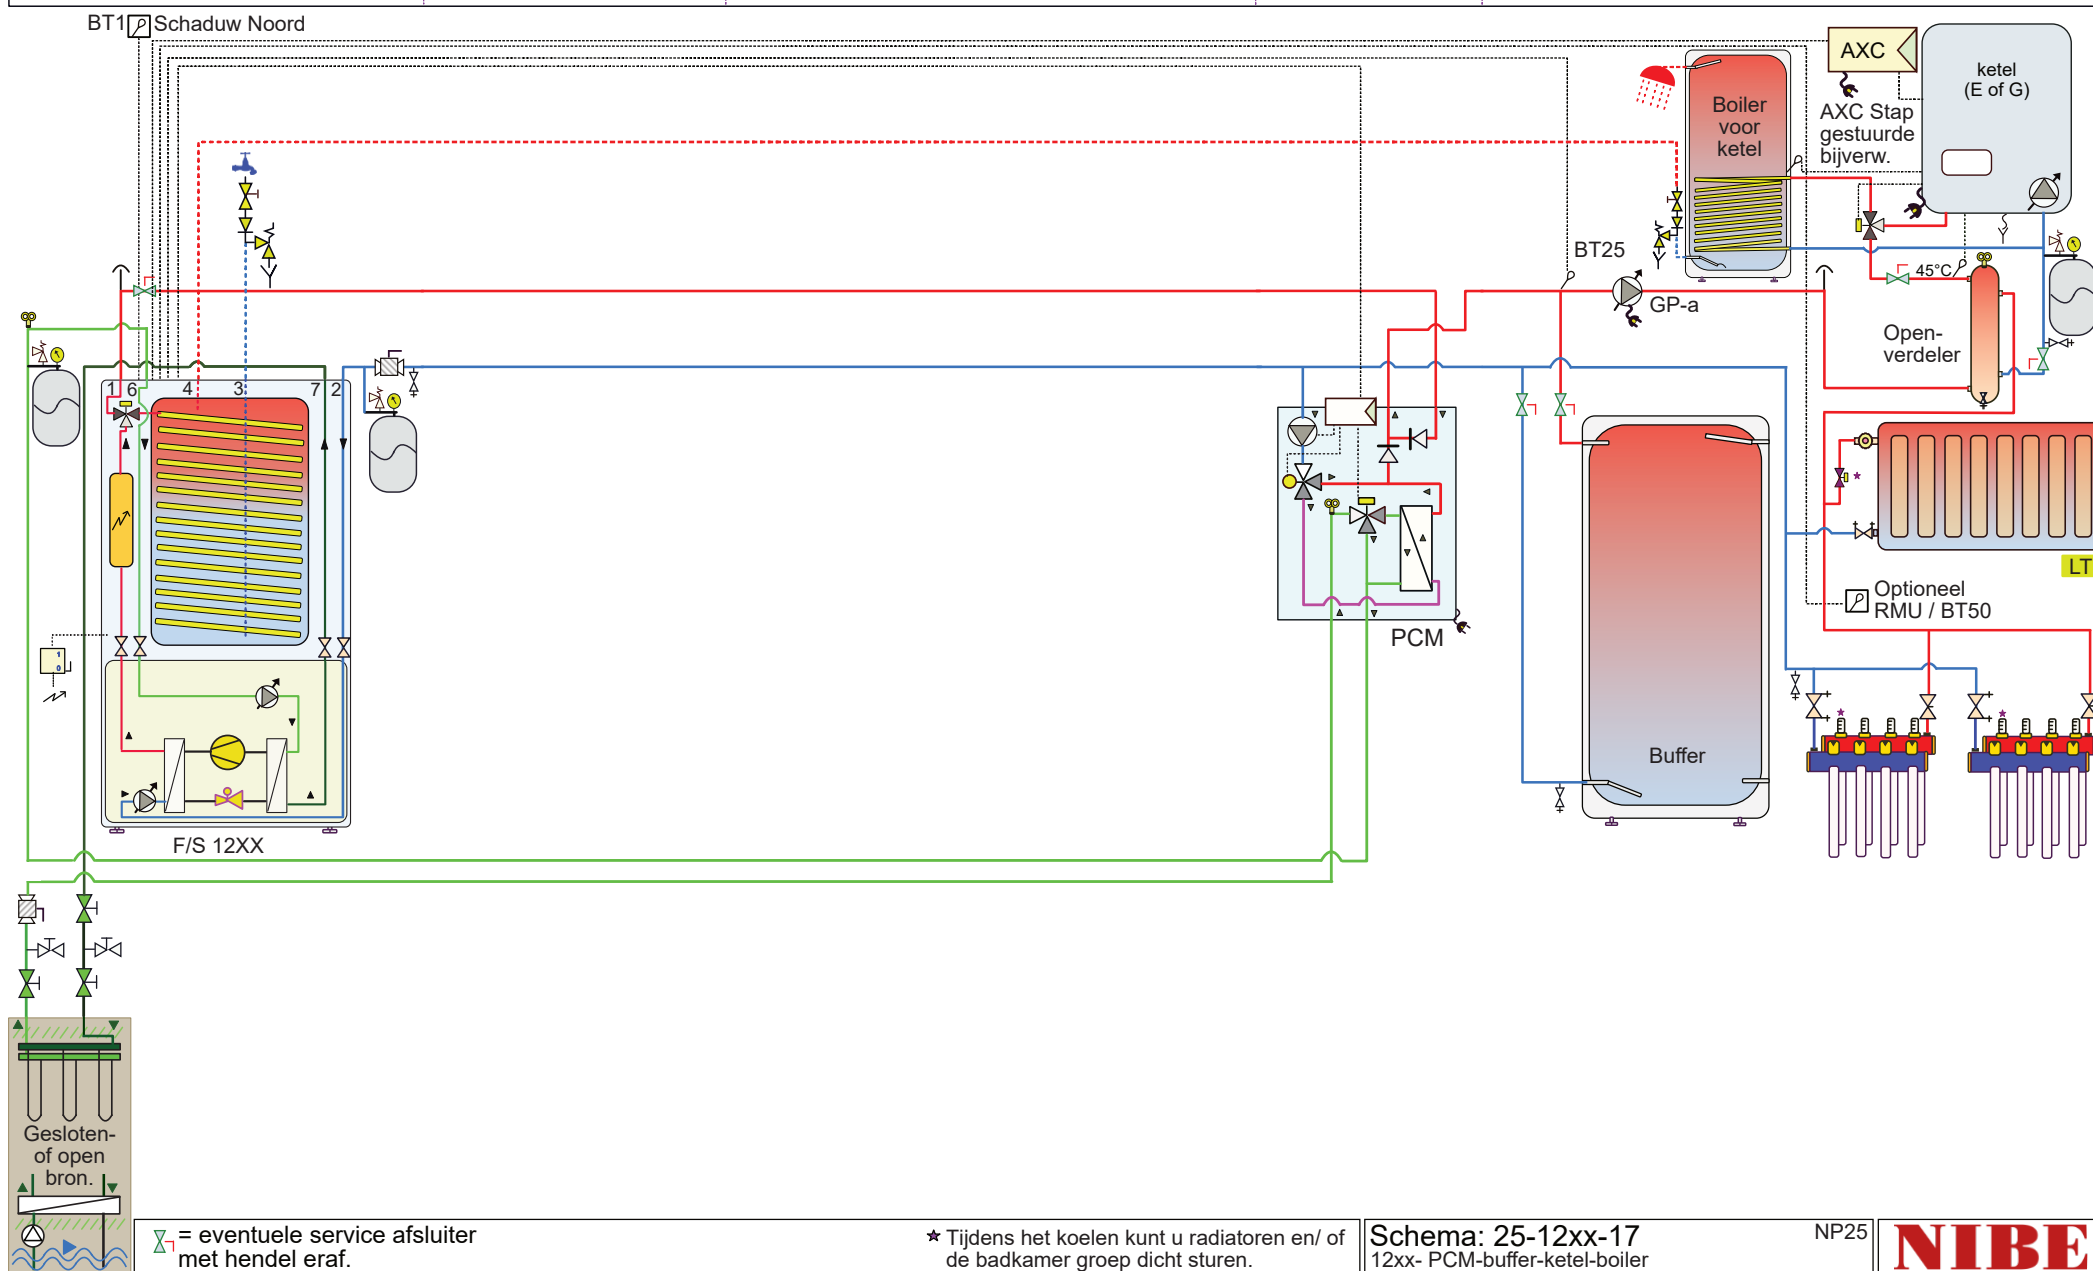

Attentie dit is een concept principeschema, geen werktekening. Aan dit schema kunnen geen rechten worden ontleend. Leiding diameters veranderen naargelang vermogen, deze zijn niet in dit schema verwerkt. Zie hiervoor het voorblad 'Indicatie leidingdiameter'. Bronleidingen dampdicht isoleren en bij voorkeur uitvoeren in koper, RVS, of kunststof. Afgifteleidingen mogen eventueel in verzinkt staal. Niet alle componenten in dit schema worden door NIBE geleverd.

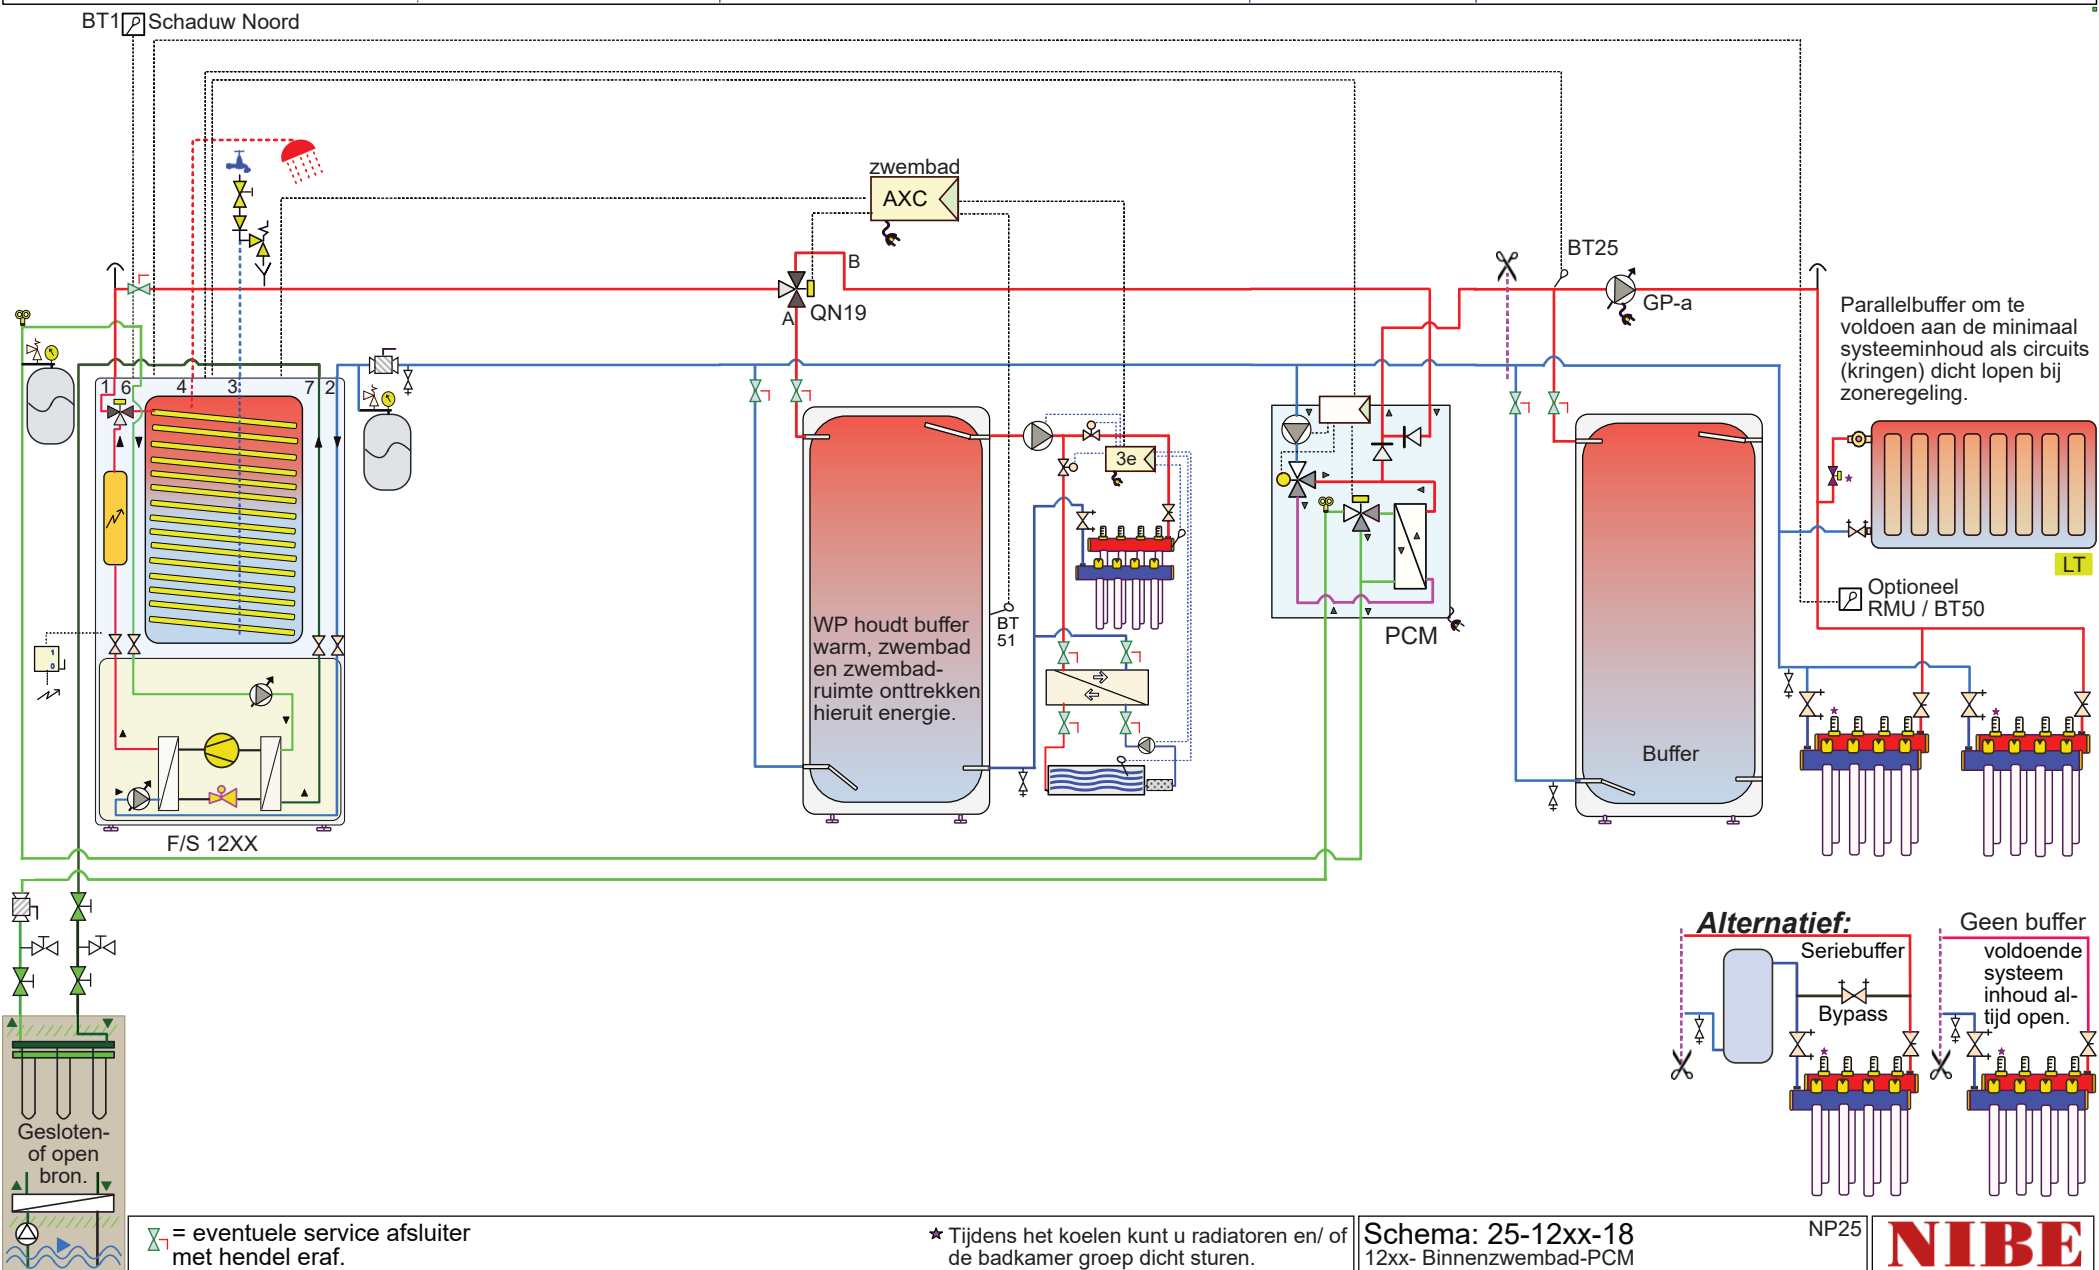

Attentie dit is een concept principeschema, geen werktekening. Aan dit schema kunnen geen rechten worden ontleend. Leiding diameters veranderen naargelang vermogen, deze zijn niet in dit schema verwerkt. Zie hiervoor het voorblad 'Indicatie leidingdiameter'. Bronleidingen dampdicht isoleren en bij voorkeur uitvoeren in koper, RVS, of kunststof. Afgifteleidingen mogen eventueel in verzinkt staal. Niet alle componenten in dit schema worden door NIBE geleverd.

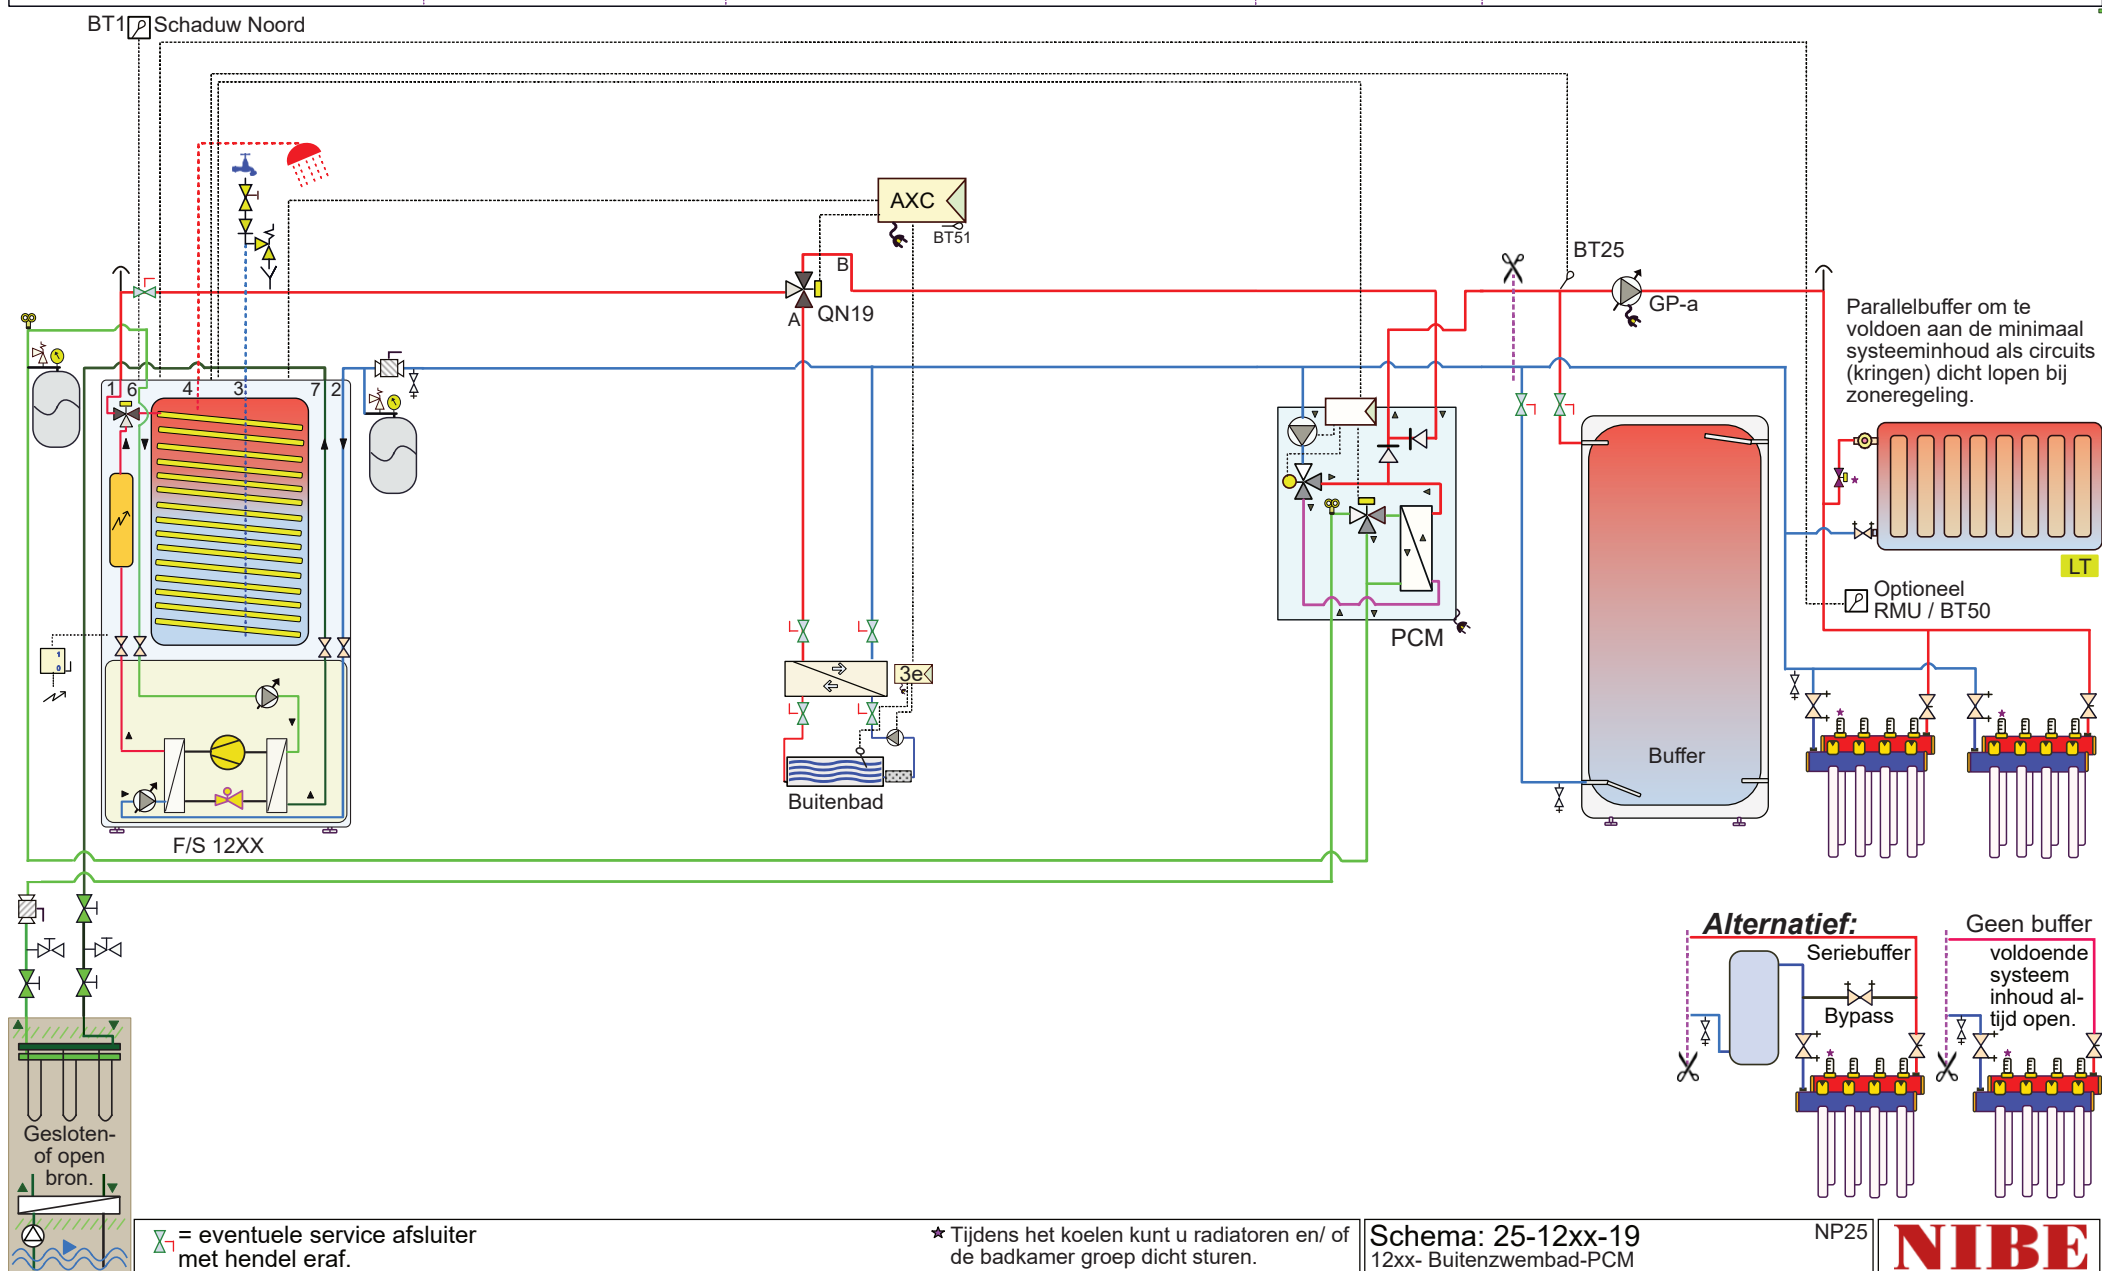


★ Tijdens het koelen kunt u radiatoren en/ of de badkamer groep dicht sturen.

Schema: 25-12xx-19
12xx- Buitenzwembad-PCM


NP25

NIBE


Attentie dit is een concept principeschema, geen werktekening. Aan dit schema kunnen geen rechten worden ontleend. Leiding diameters veranderen naargelang vermogen, deze zijn niet in dit schema verwerkt. Zie hiervoor het voorblad 'Indicatie leidingdiameter'. Bronleidingen dampdicht isoleren en bij voorkeur uitvoeren in koper, RVS, of kunststof. Afgifteleidingen mogen eventueel in verzinkt staal. Niet alle componenten in dit schema worden door NIBE geleverd.

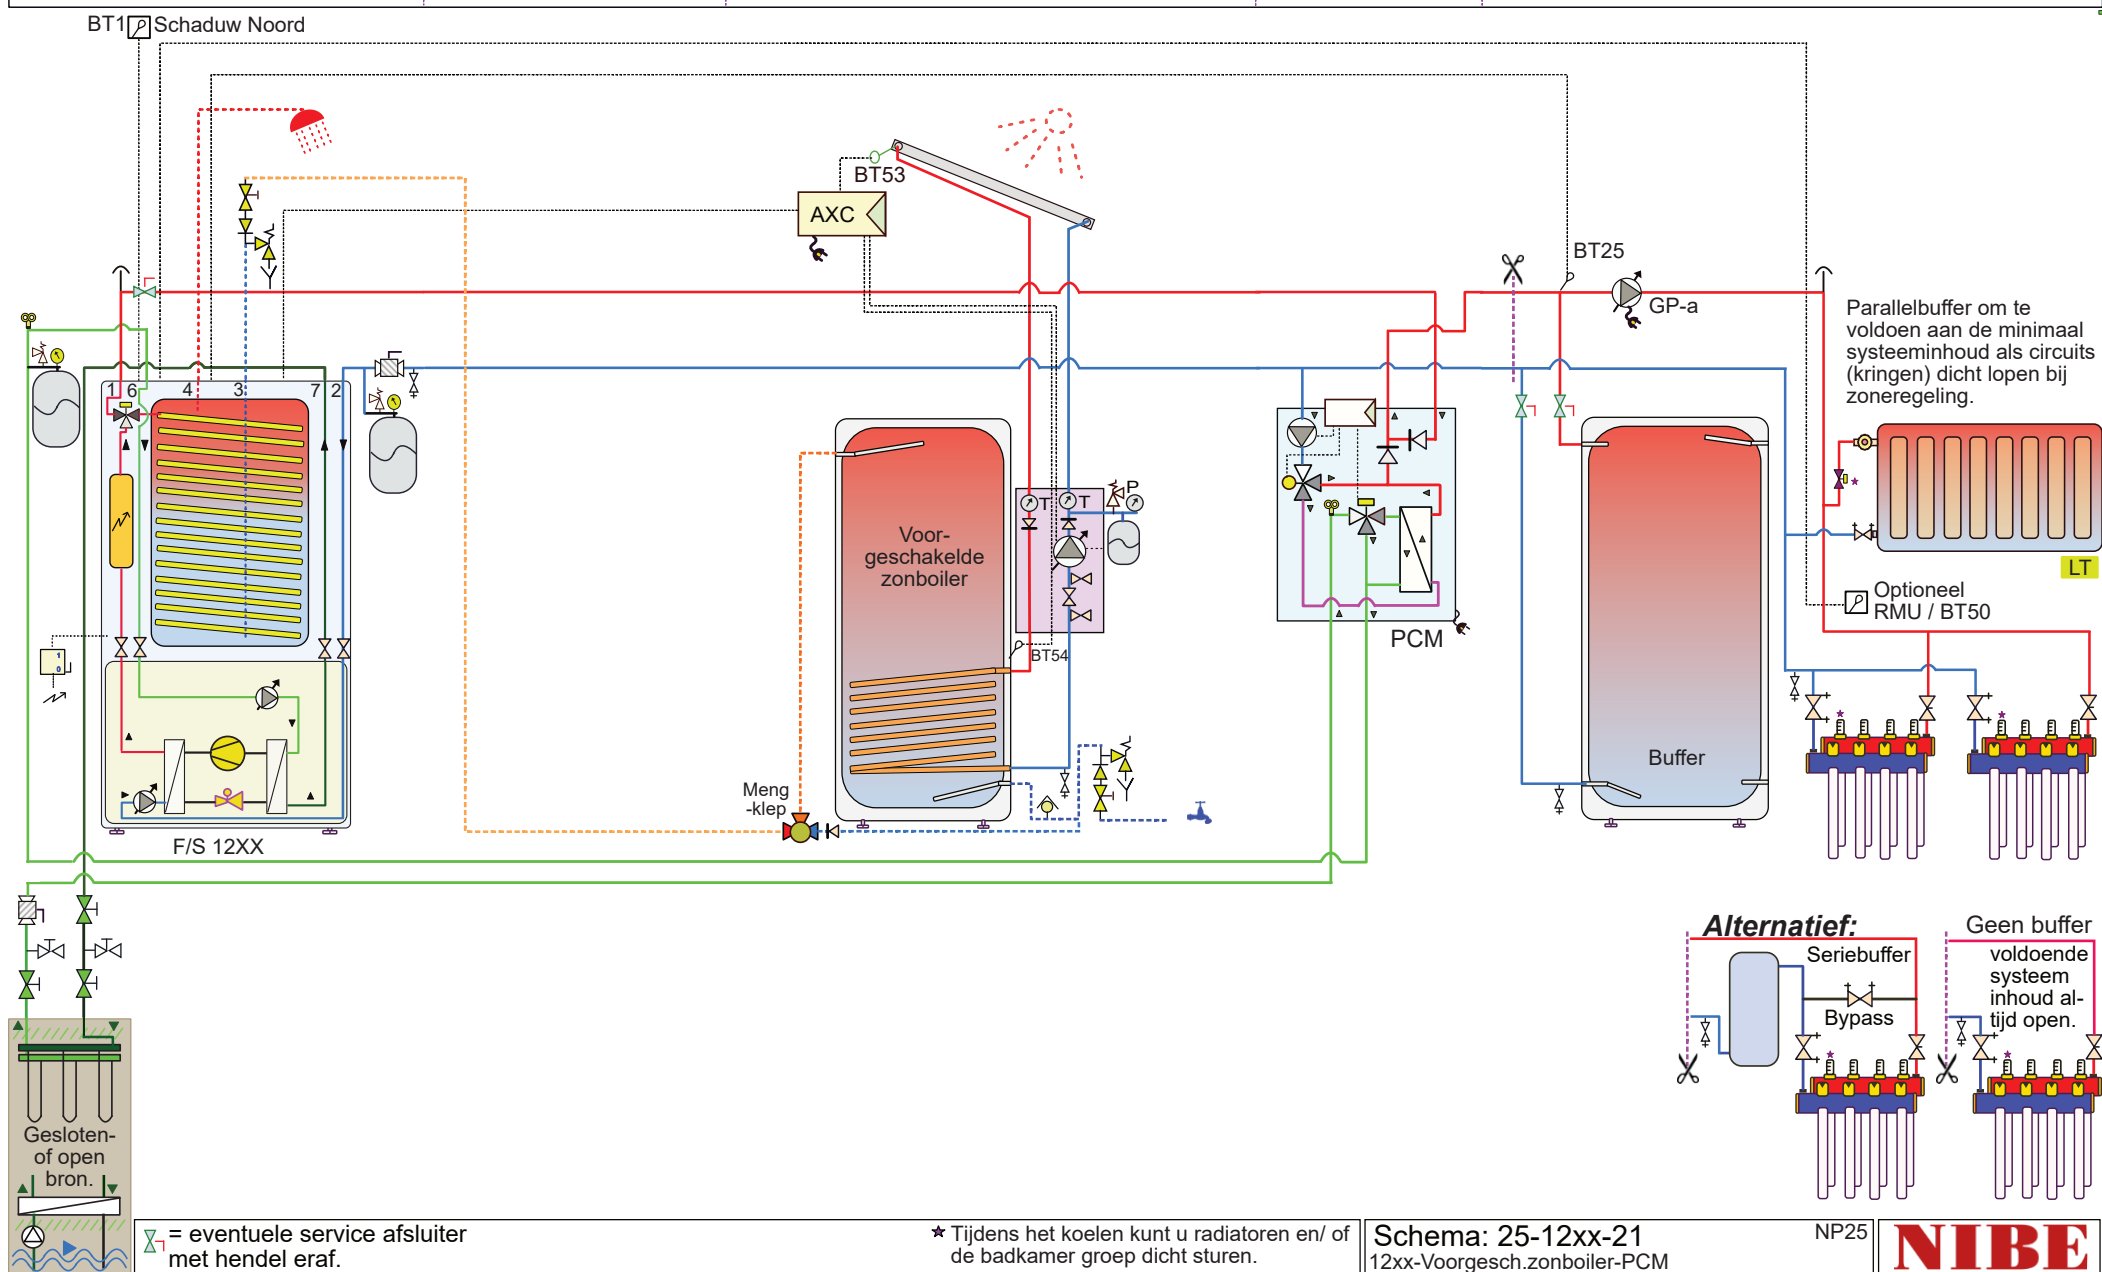


Attentie dit is een concept principeschema, geen werktekening. Aan dit schema kunnen geen rechten worden ontleend. Leiding diameters veranderen naargelang vermogen, deze zijn niet in dit schema verwerkt. Zie hiervoor het voorblad 'Indicatie leidingdiameter'. Bronleidingen dampdicht isoleren en bij voorkeur uitvoeren in koper, RVS, of kunststof. Afgifteleidingen mogen eventueel in verzinkt staal. Niet alle componenten in dit schema worden door NIBE geleverd.

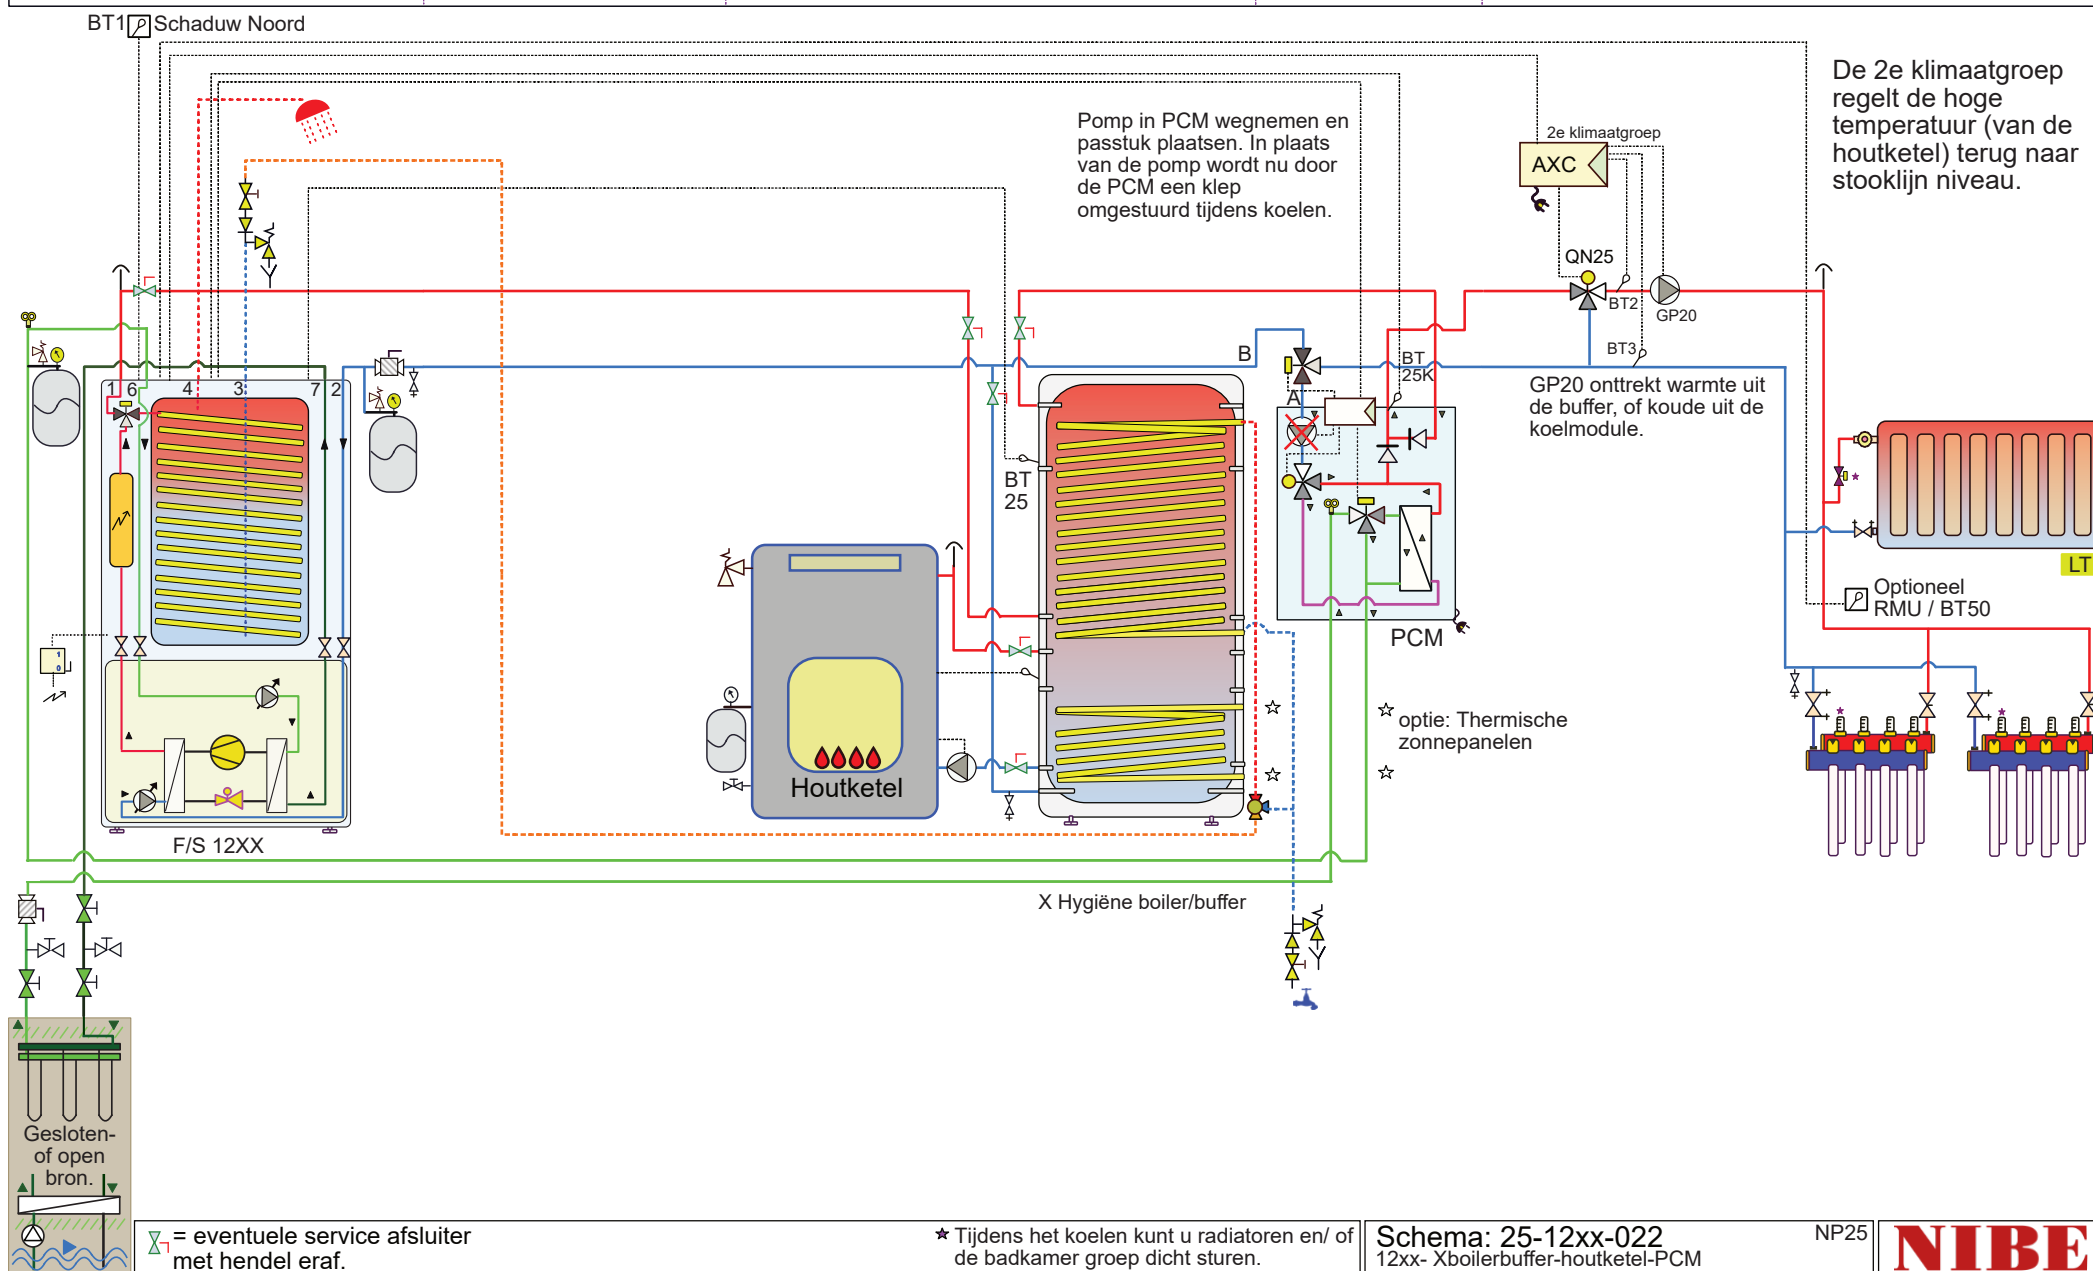


Attentie dit is een concept principeschema, geen werktekening. Aan dit schema kunnen geen rechten worden ontleend. Leiding diameters veranderen naargelang vermogen, deze zijn niet in dit schema verwerkt. Zie hiervoor het voorblad 'Indicatie leidingdiameter'. Bronleidingen dampdicht isoleren en bij voorkeur uitvoeren in koper, RVS, of kunststof. Afgifteleidingen mogen eventueel in verzinkt staal. Niet alle componenten in dit schema worden door NIBE geleverd.

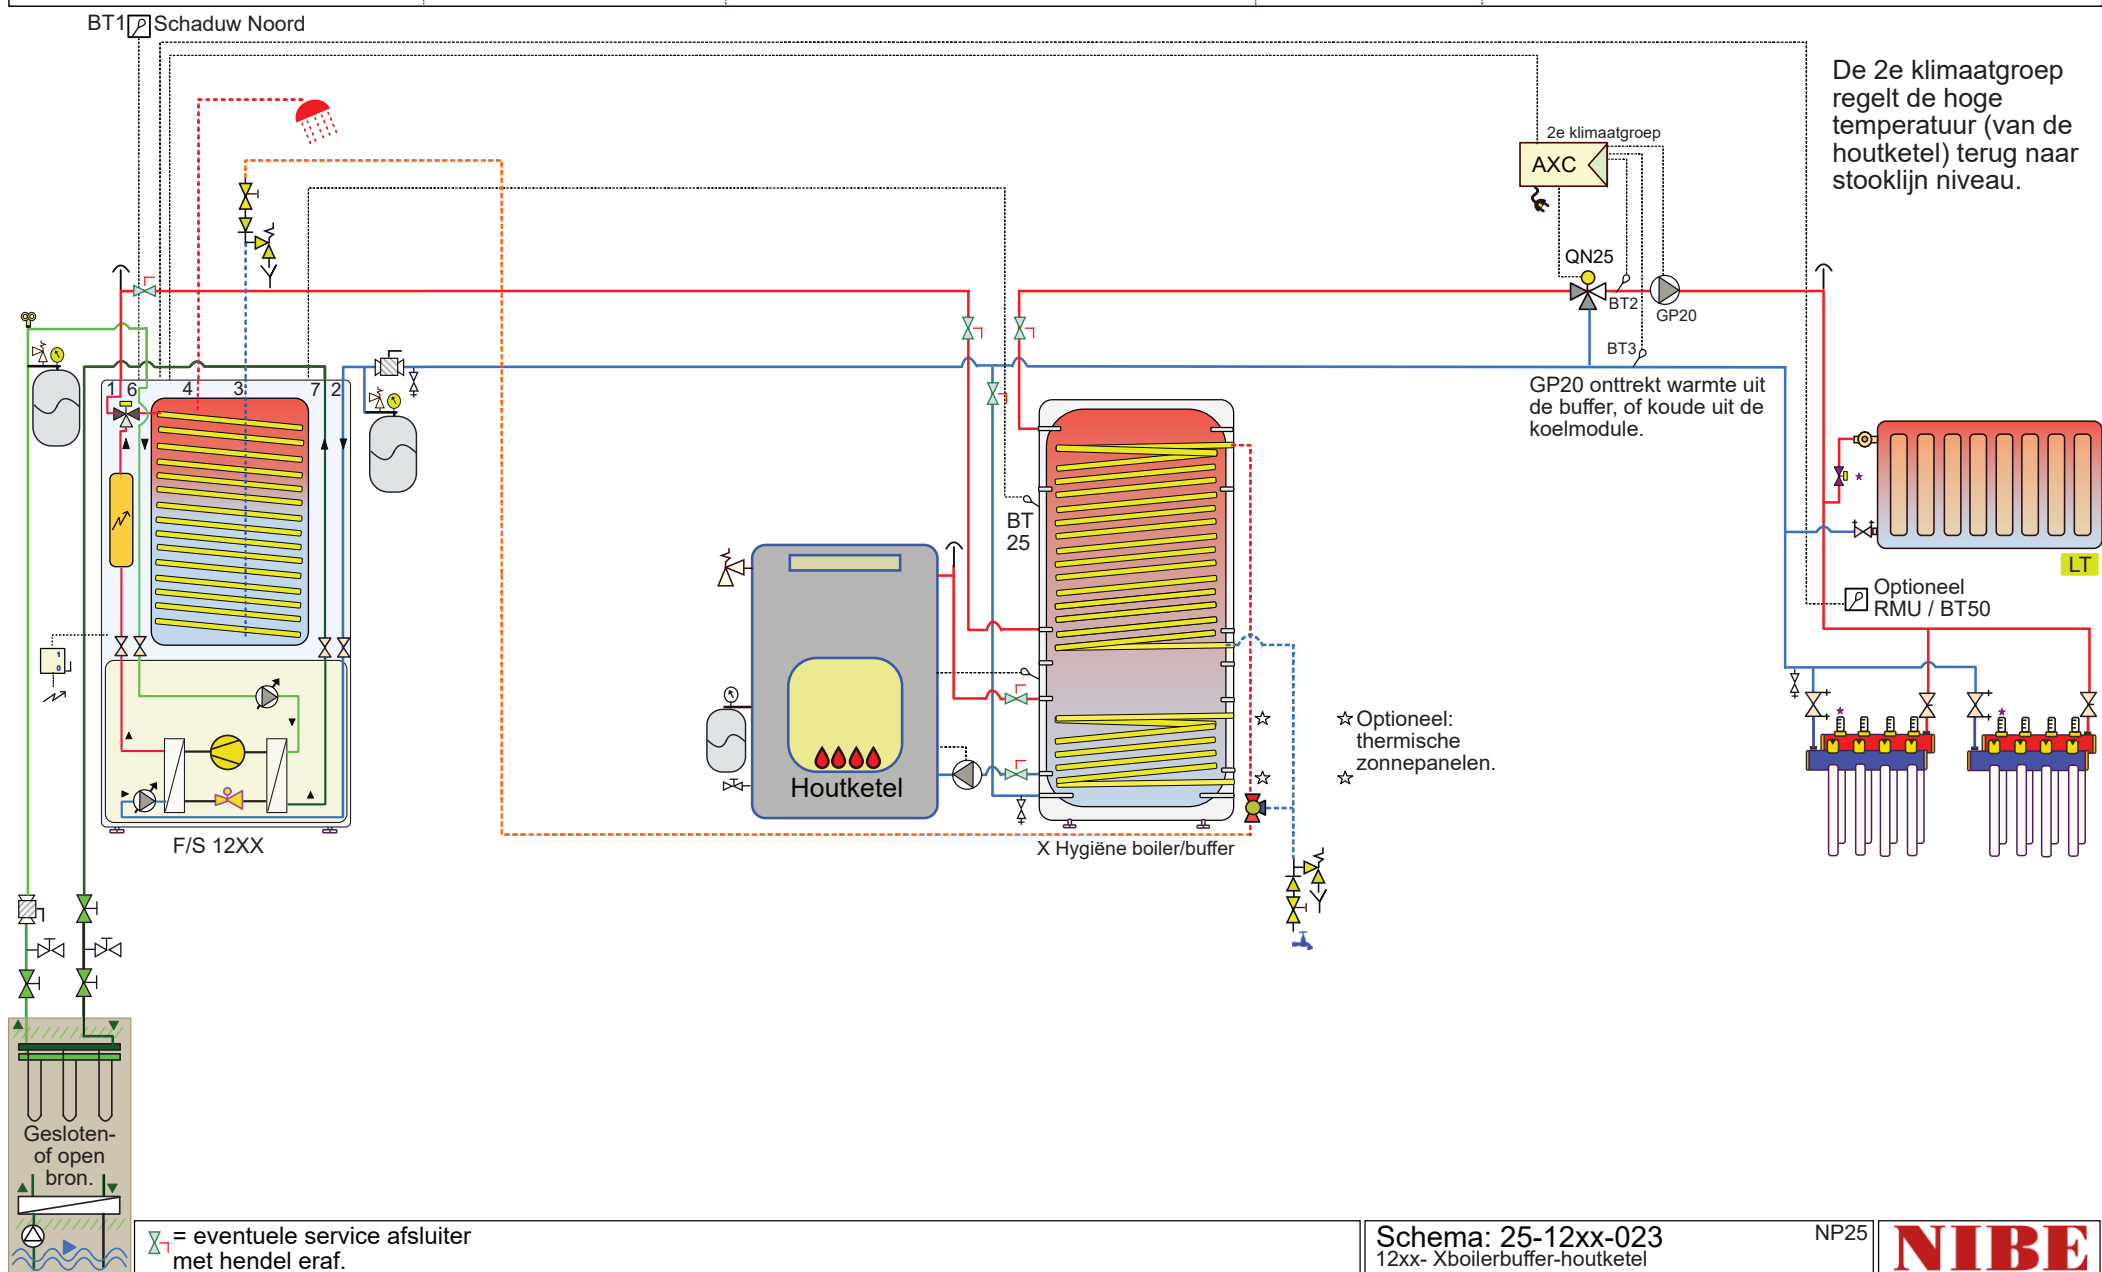


Attentie dit is een concept prinsipeschema, geen werktekening. Aan dit schema kunnen geen rechten worden ontleend. Leiding diameters veranderen naargelang vermogen, deze zijn niet in dit schema verwerkt. Zie hiervoor het voorblad 'Indicatie leidingdiameter'. Bronleidingen dampdicht isoleren en bij voorkeur uitvoeren in koper, RVS, of kunststof. Afgifteleidingen mogen eventueel in verzinkt staal. Niet alle componenten in dit schema worden door NIBE geleverd.

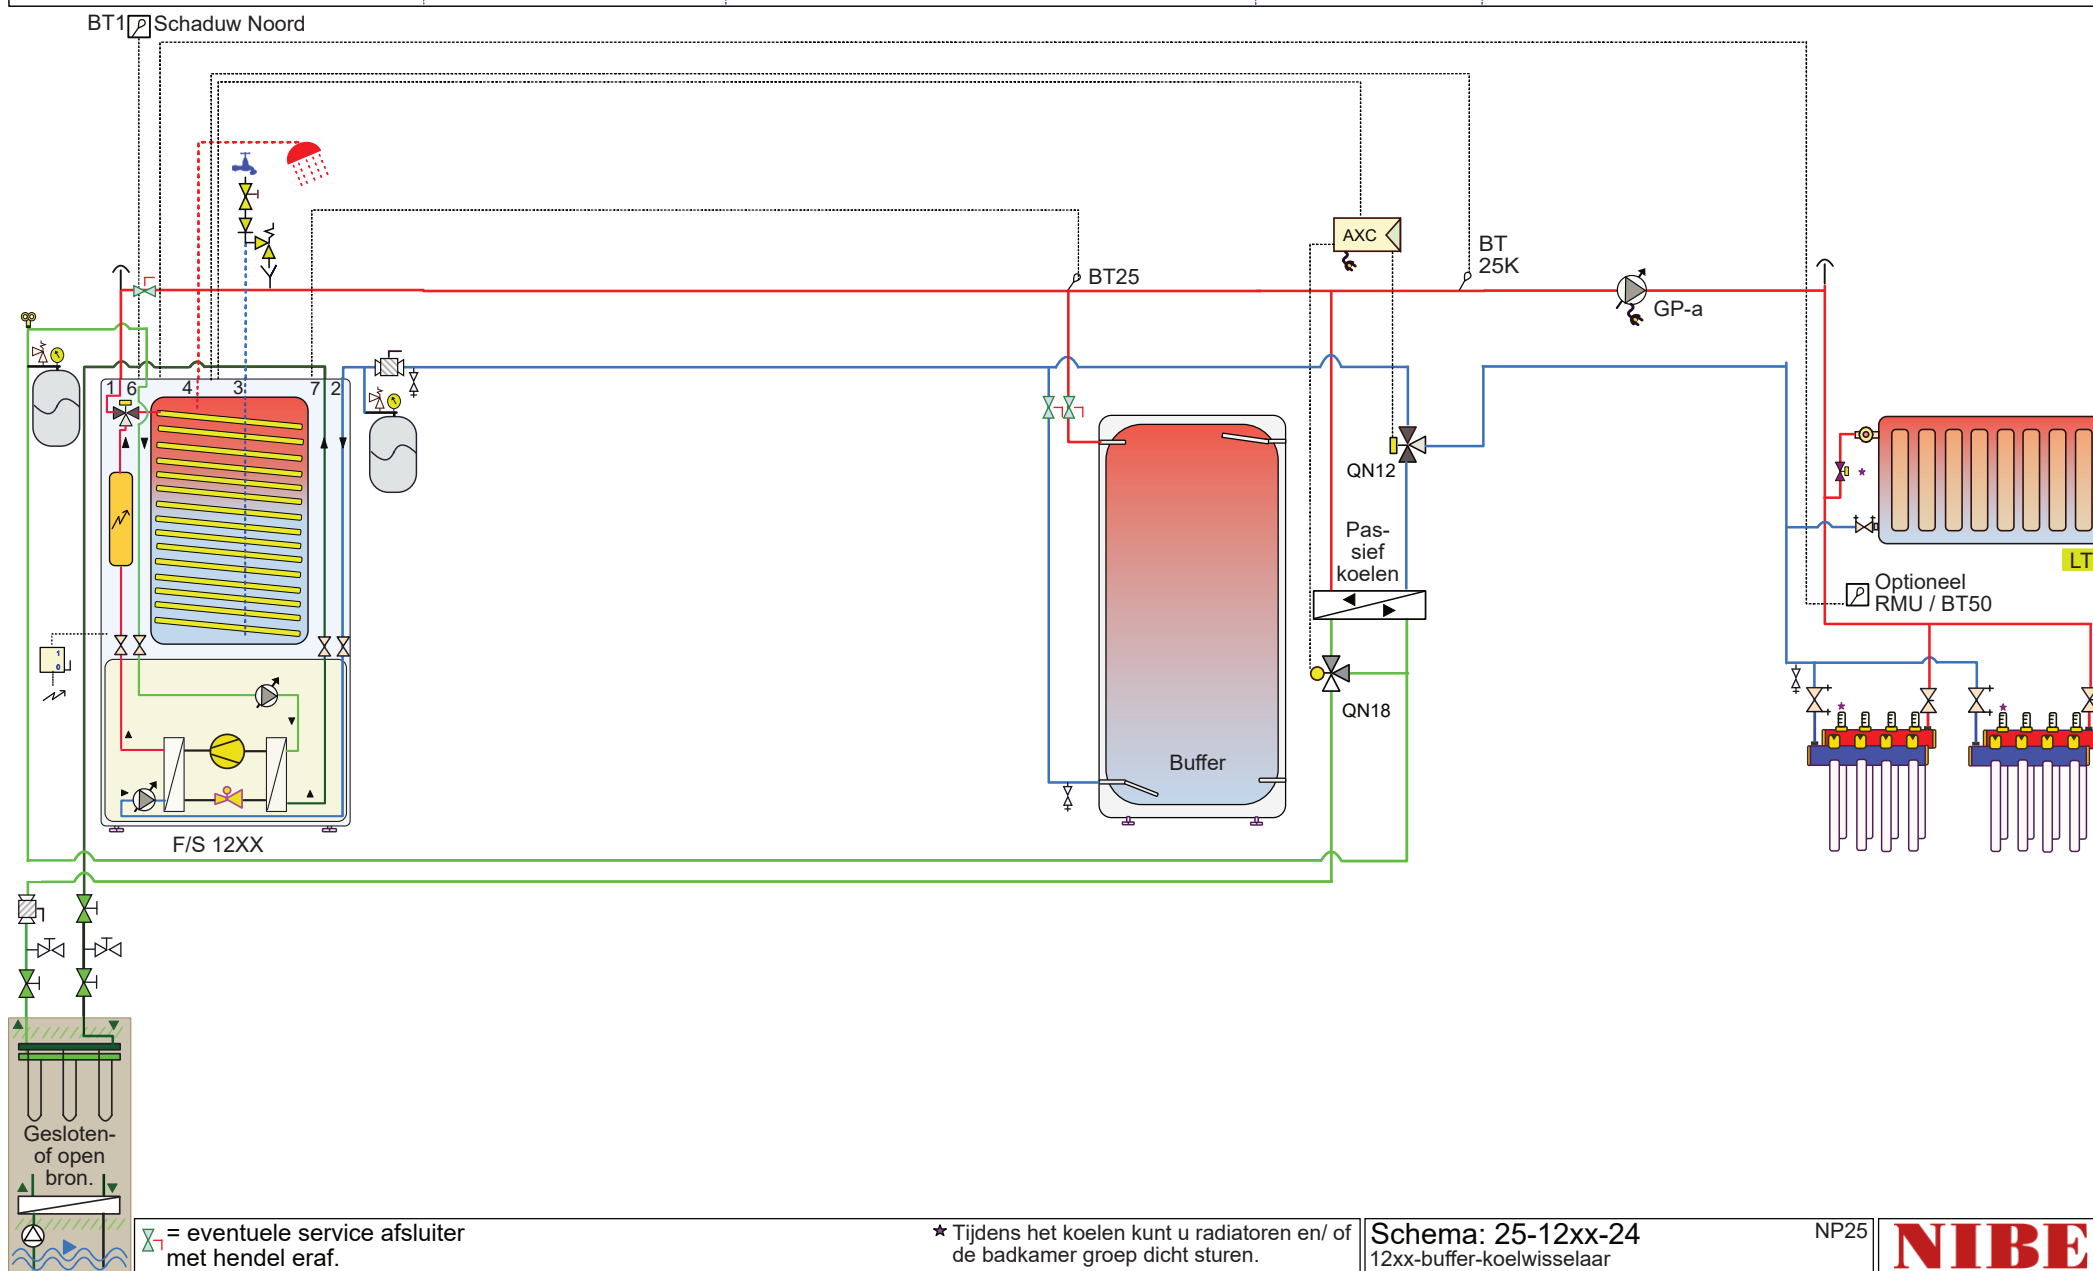

Attentie dit is een concept principeschema, geen werktekening. Aan dit schema kunnen geen rechten worden ontleend. Leiding diameters veranderen naargelang vermogen, deze zijn niet in dit schema verwerkt. Zie hiervoor het voorblad 'Indicatie leidingdiameter'. Bronleidingen dampdicht isoleren en bij voorkeur uitvoeren in koper, RVS, of kunststof. Afgifteleidingen mogen eventueel in verzinkt staal. Niet alle componenten in dit schema worden door NIBE geleverd.

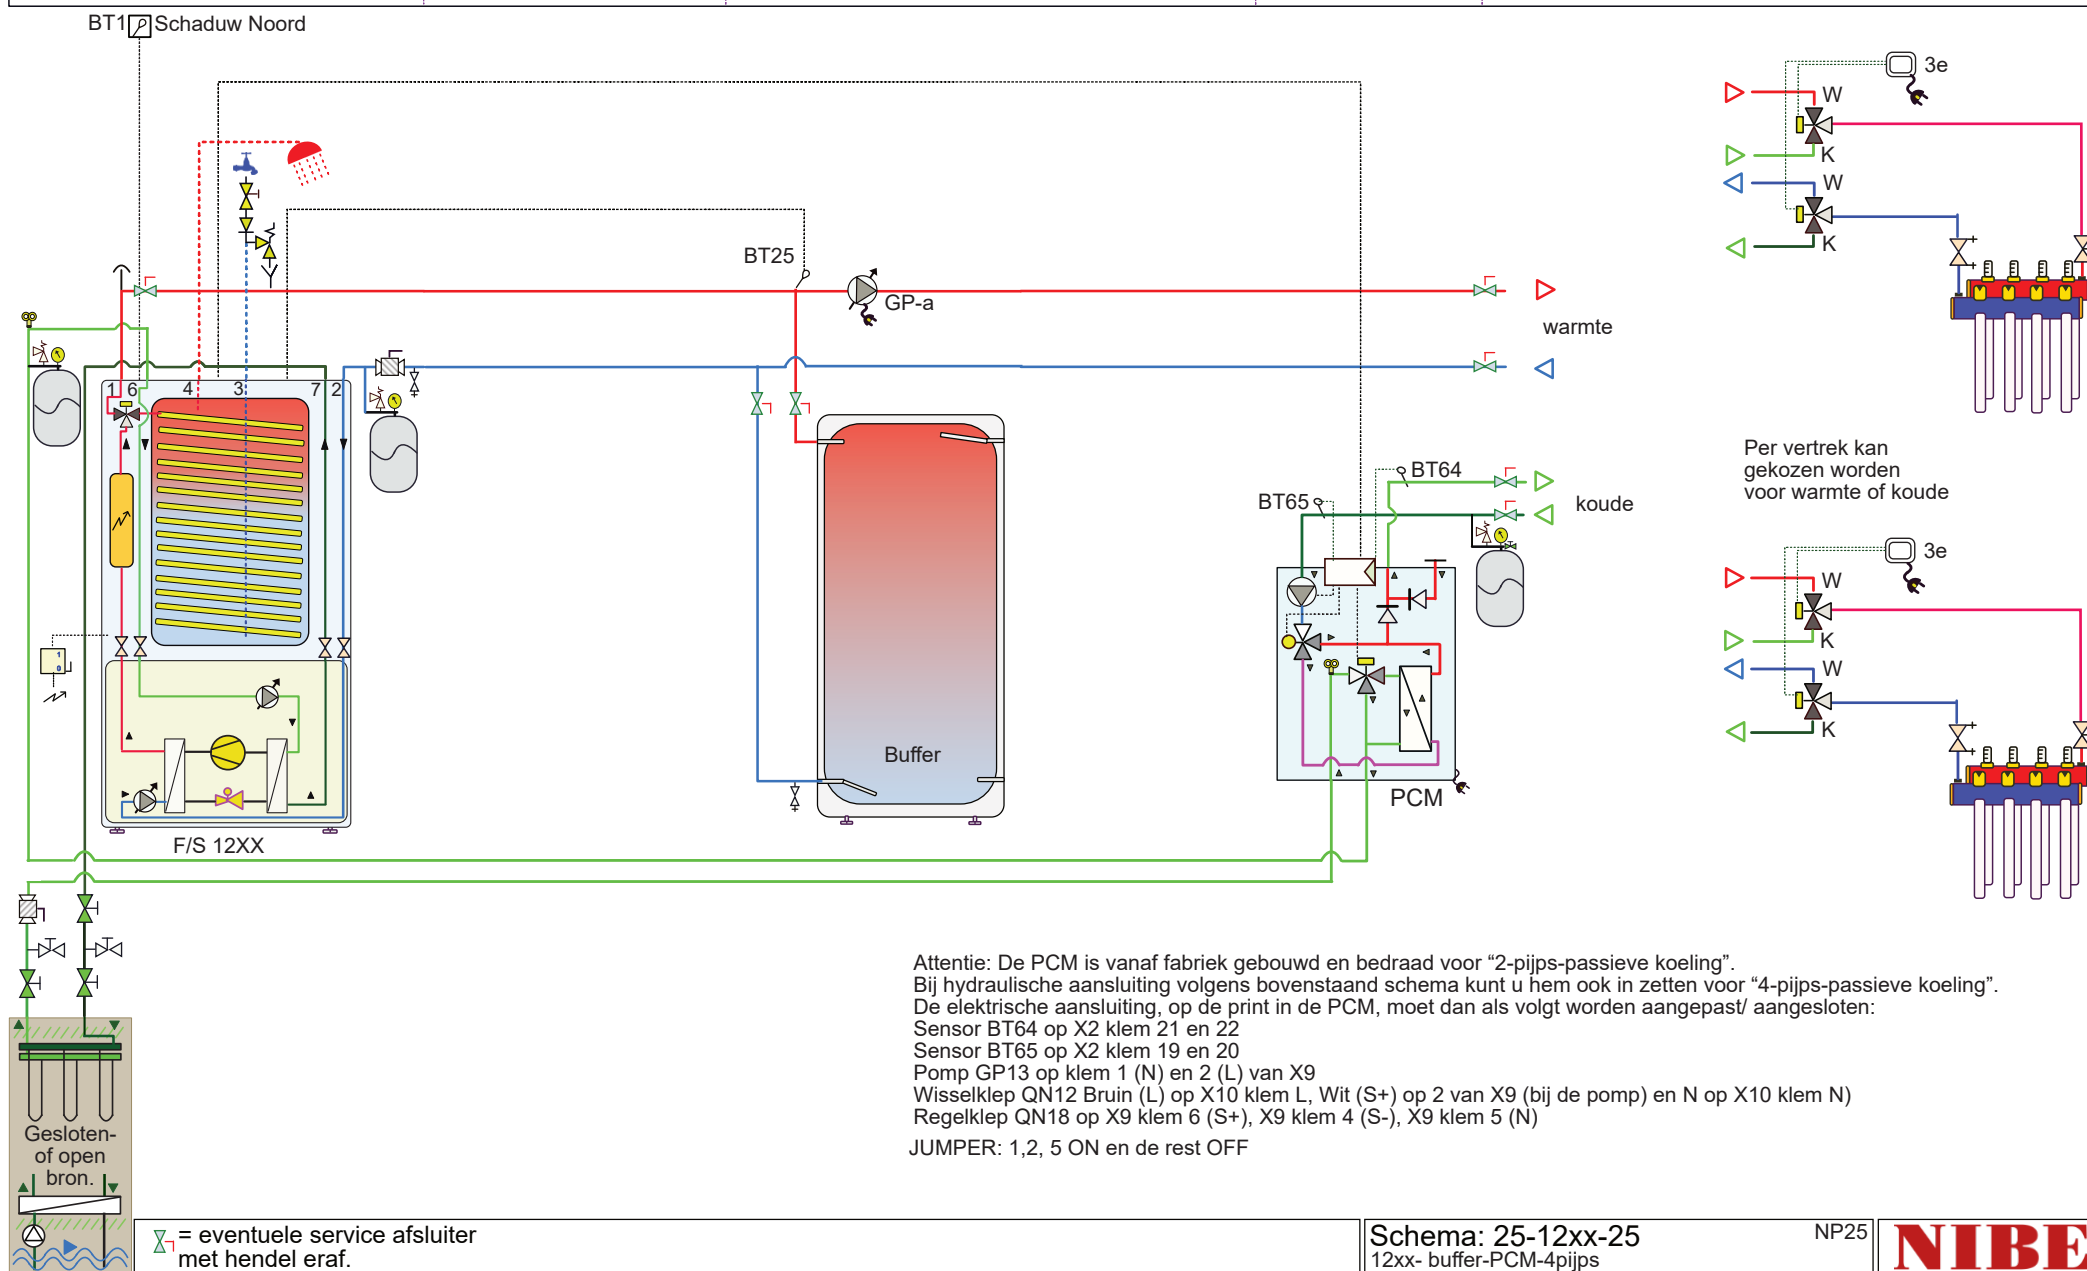

Attentie dit is een concept principeschema, geen werktekening. Aan dit schema kunnen geen rechten worden ontleend. Leiding diameters veranderen naargelang vermogen, deze zijn niet in dit schema verwerkt. Zie hiervoor het voorblad 'Indicatie leidingdiameter'. Bronleidingen dampdicht isoleren en bij voorkeur uitvoeren in koper, RVS, of kunststof. Afgifteleidingen mogen eventueel in verzinkt staal. Niet alle componenten in dit schema worden door NIBE geleverd.

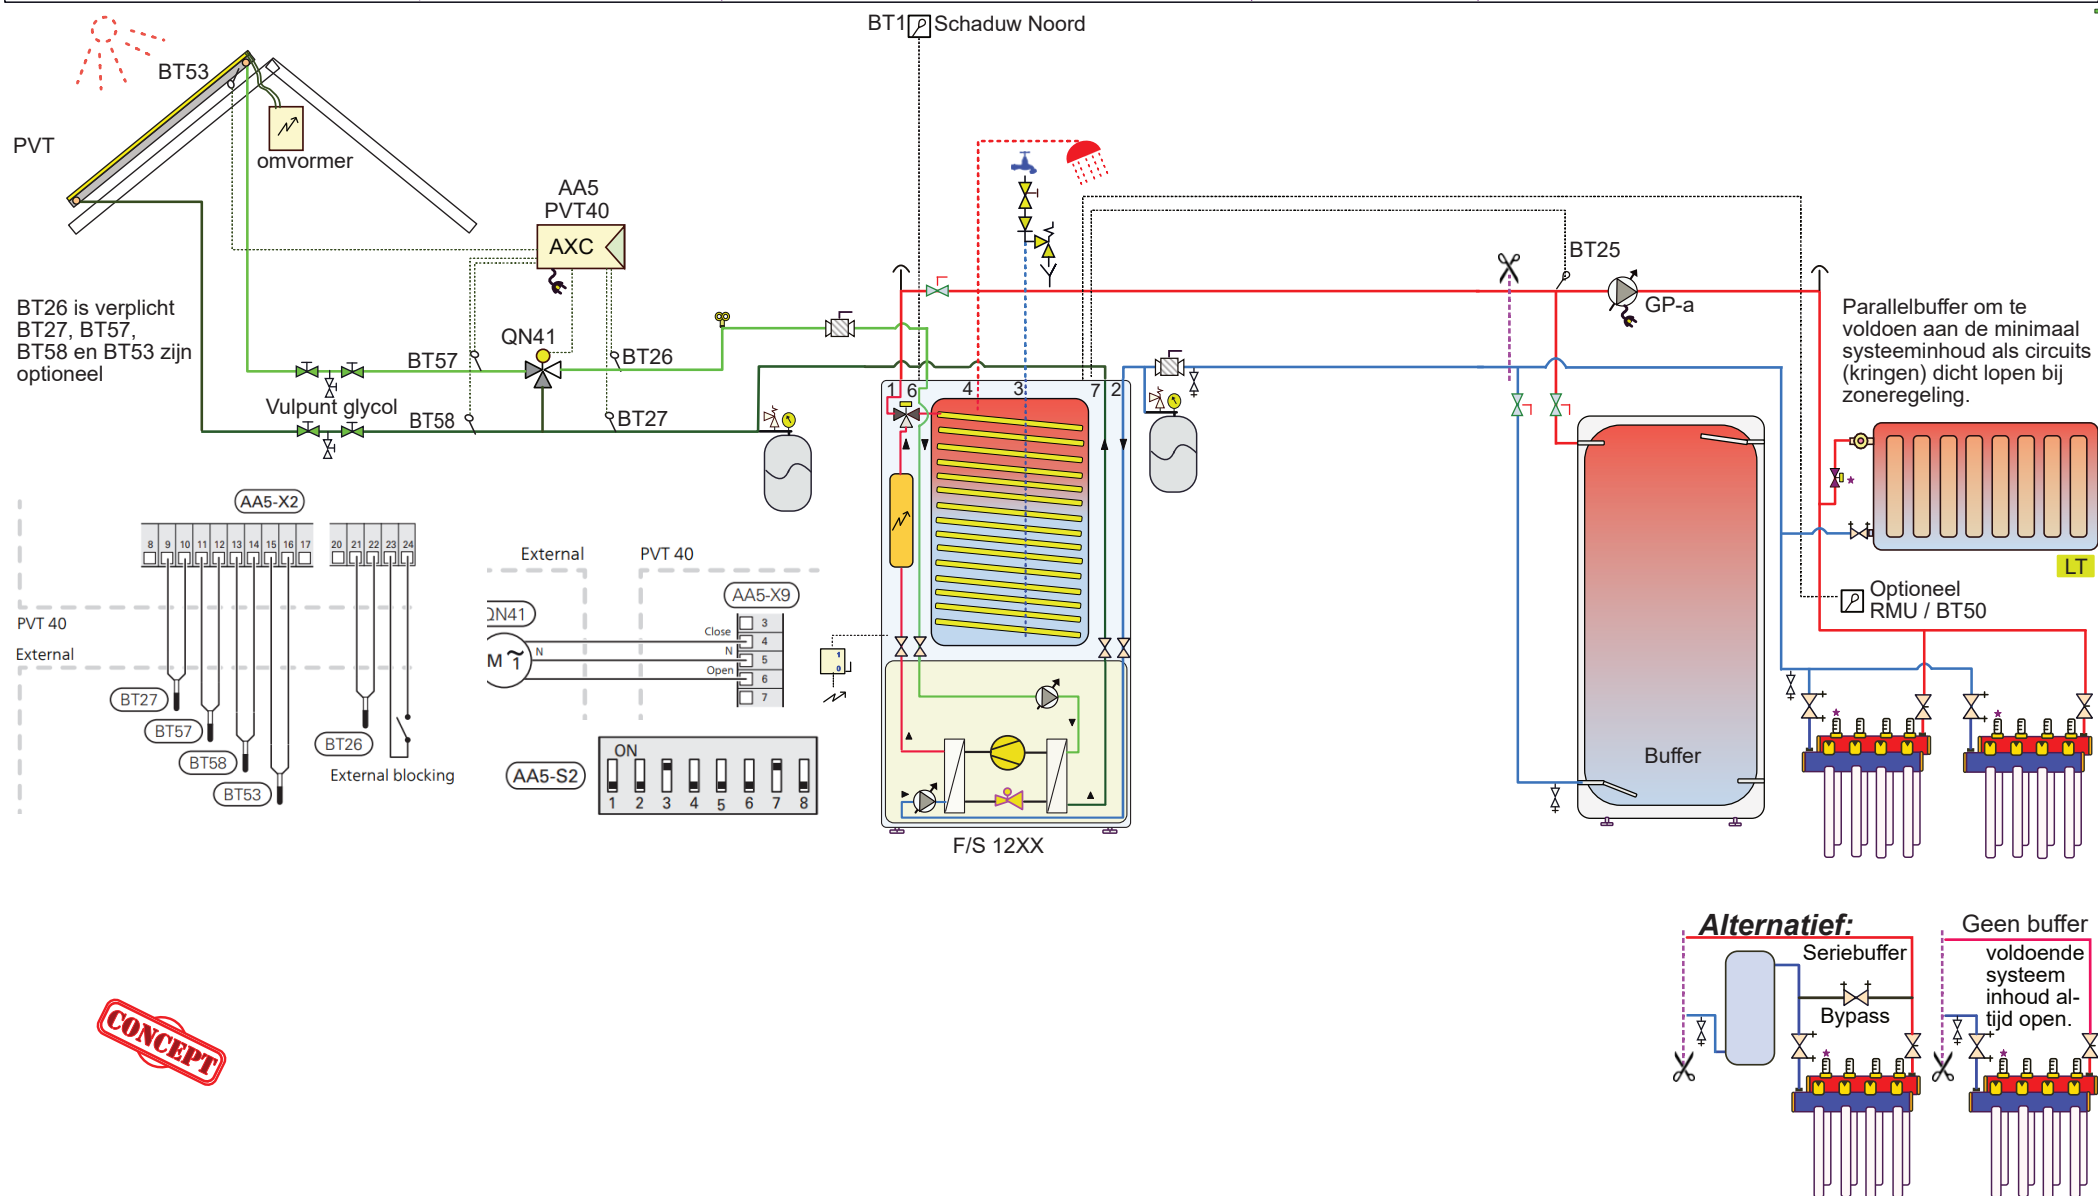

CONCEPT


= eventuele service afsluiter
met hendel eraf.

Schema: 25-12xx-26
12xx- PVT als bron / boiler


NP25

NIBE


Attentie dit is een concept prinsipeschema, geen werktekening. Aan dit schema kunnen geen rechten worden ontleend. Leiding diameters veranderen naargelang vermogen, deze zijn niet in dit schema verwerkt. Zie hiervoor het voorblad 'Indicatie leidingdiameter'. Bronleidingen dampdicht isoleren en bij voorkeur uitvoeren in koper, RVS, of kunststof. Afgifteleidingen mogen eventueel in verzinkt staal. Niet alle componenten in dit schema worden door NIBE geleverd.

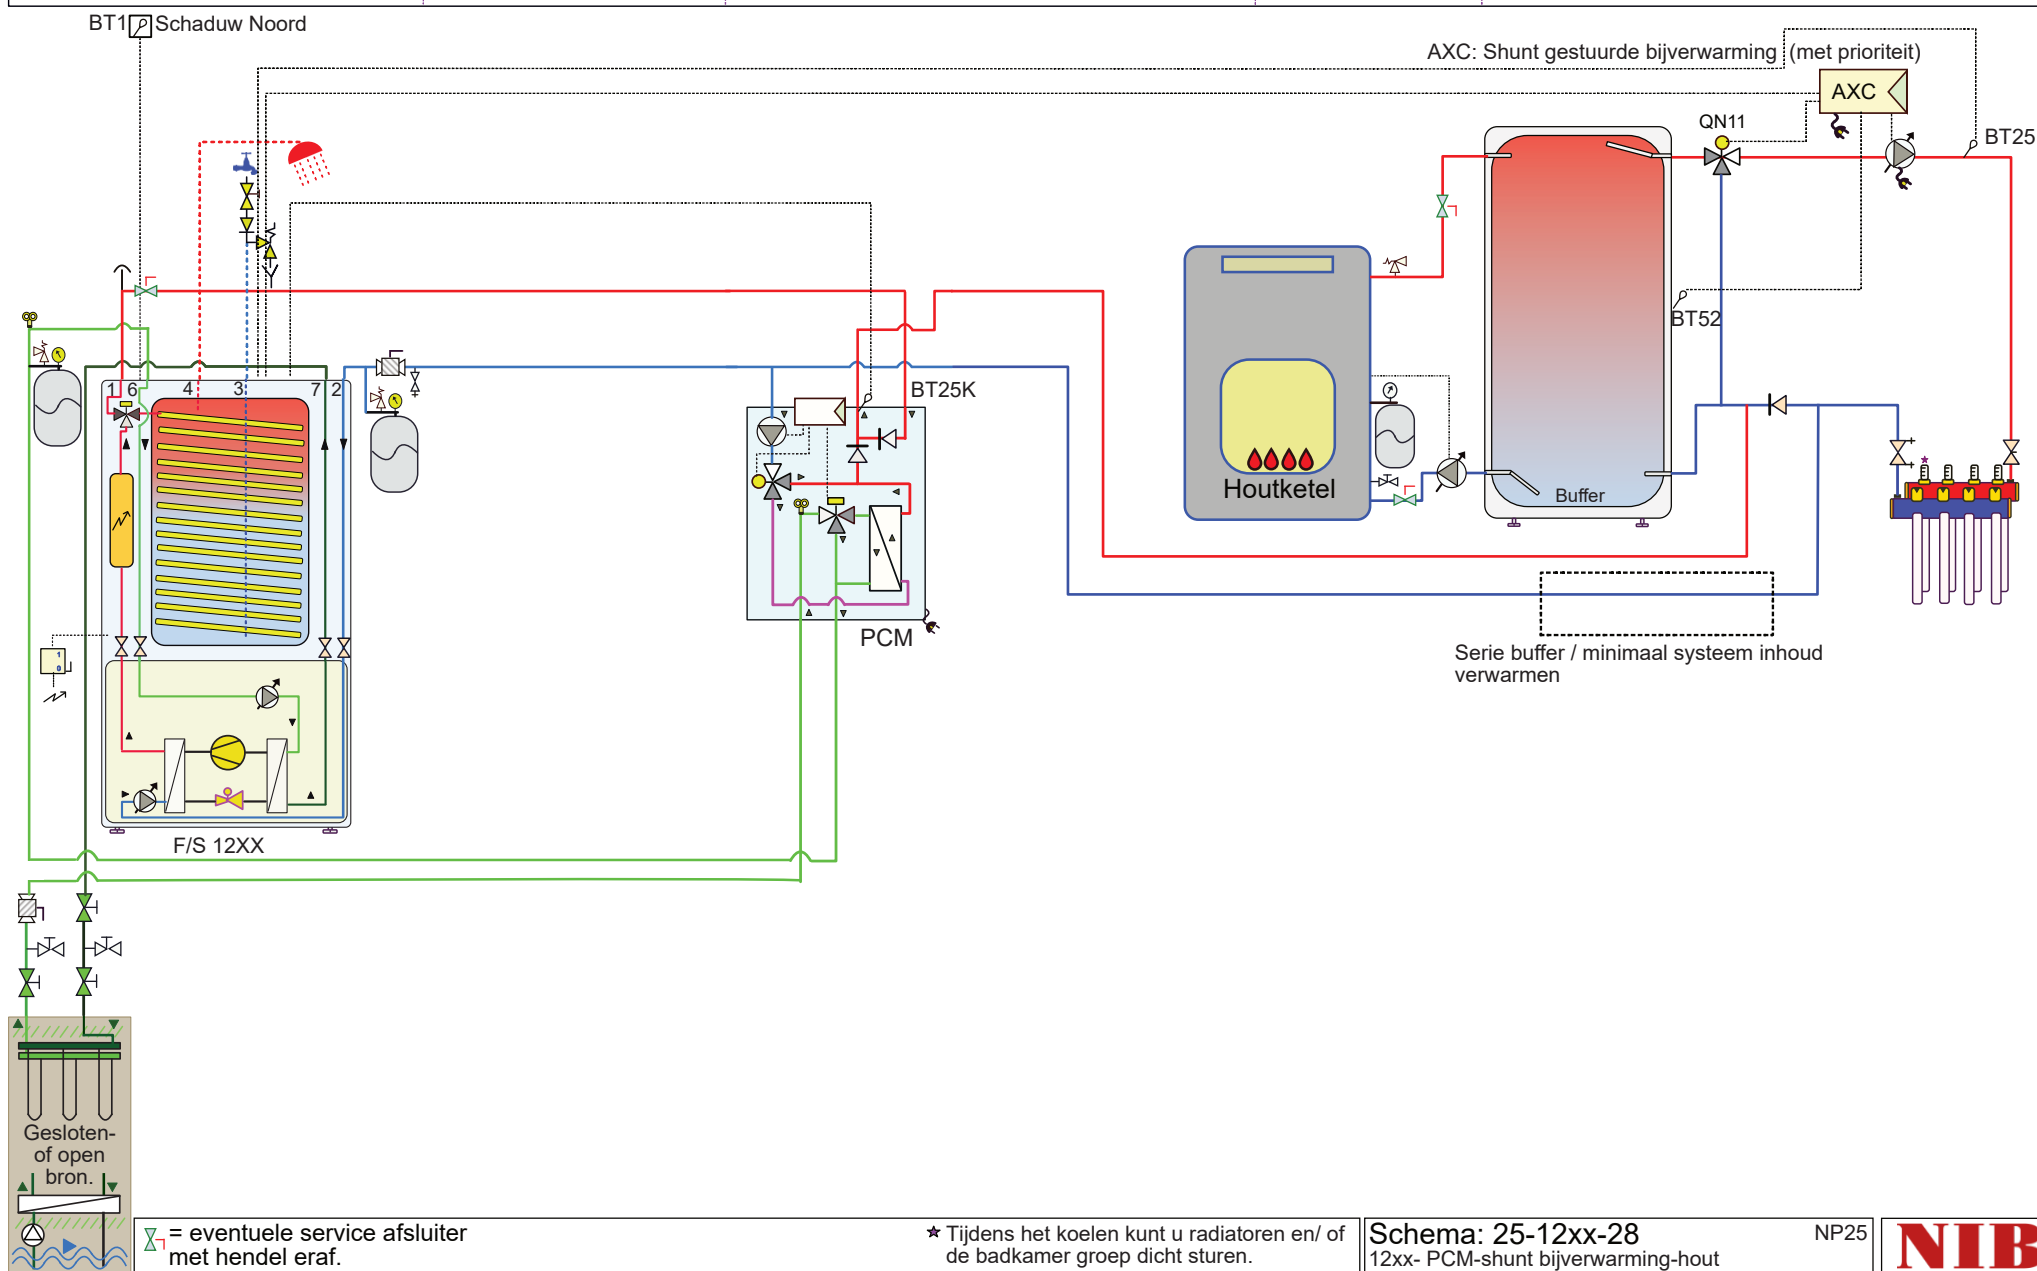


Attentie dit is een concept principeschema, geen werktekening. Aan dit schema kunnen geen rechten worden ontleend. Leiding diameters veranderen naargelang vermogen, deze zijn niet in dit schema verwerkt. Zie hiervoor het voorblad 'Indicatie leidingdiameter'. Bronleidingen dampdicht isoleren en bij voorkeur uitvoeren in koper, RVS, of kunststof. Afgifteleidingen mogen eventueel in verzinkt staal. Niet alle componenten in dit schema worden door NIBE geleverd.

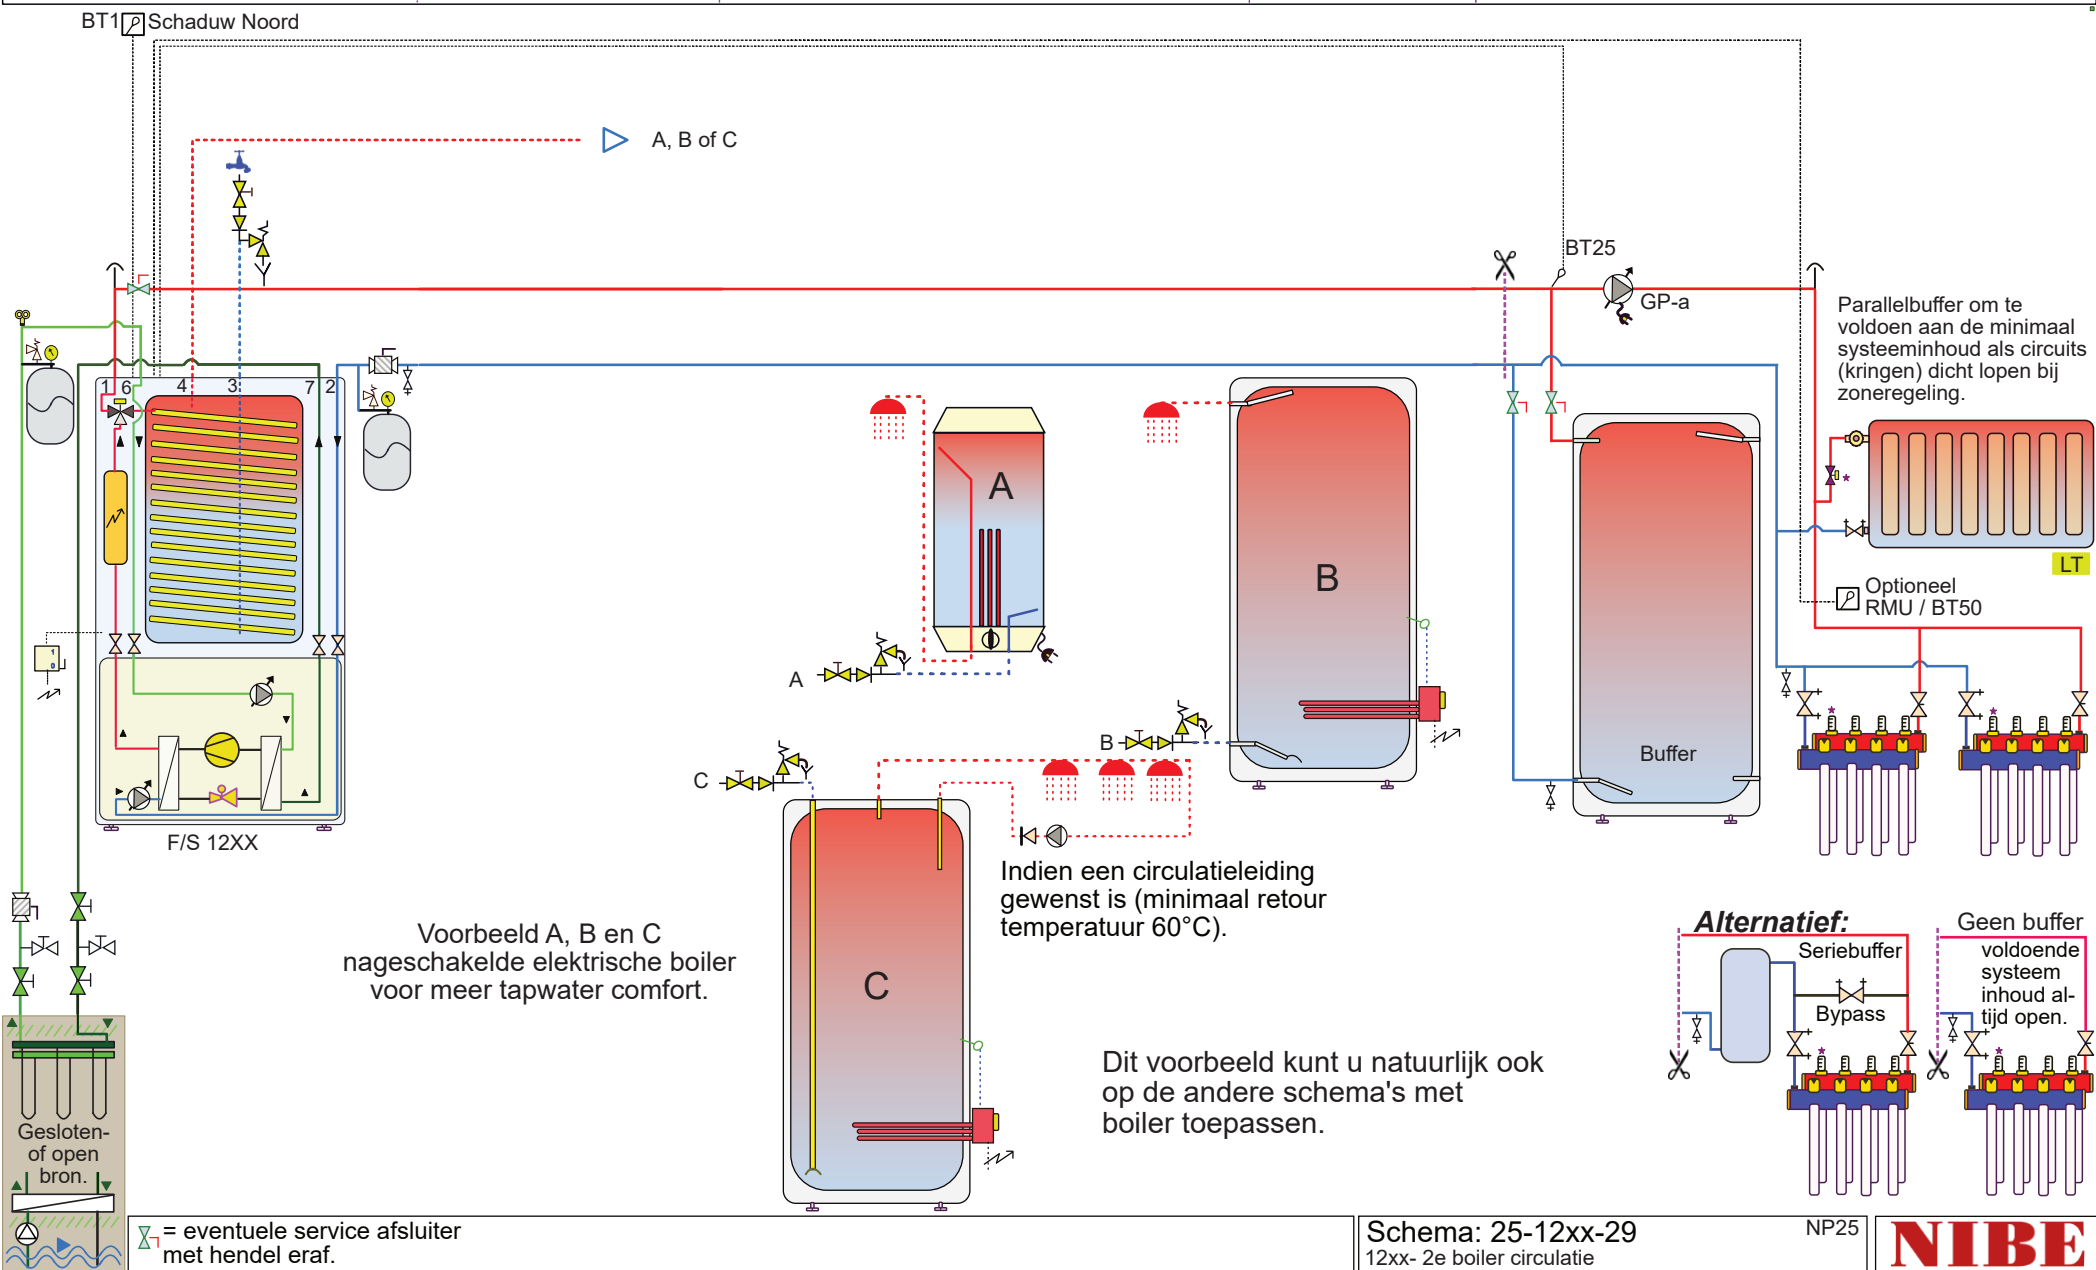

Attentie dit is een concept principeschema, geen werktekening. Aan dit schema kunnen geen rechten worden ontleend. Leiding diameters veranderen naargelang vermogen, deze zijn niet in dit schema verwerkt. Zie hiervoor het voorblad 'Indicatie leidingdiameter'. Bronleidingen dampdicht isoleren en bij voorkeur uitvoeren in koper, RVS, of kunststof. Afgifteleidingen mogen eventueel in verzinkt staal. Niet alle componenten in dit schema worden door NIBE geleverd.


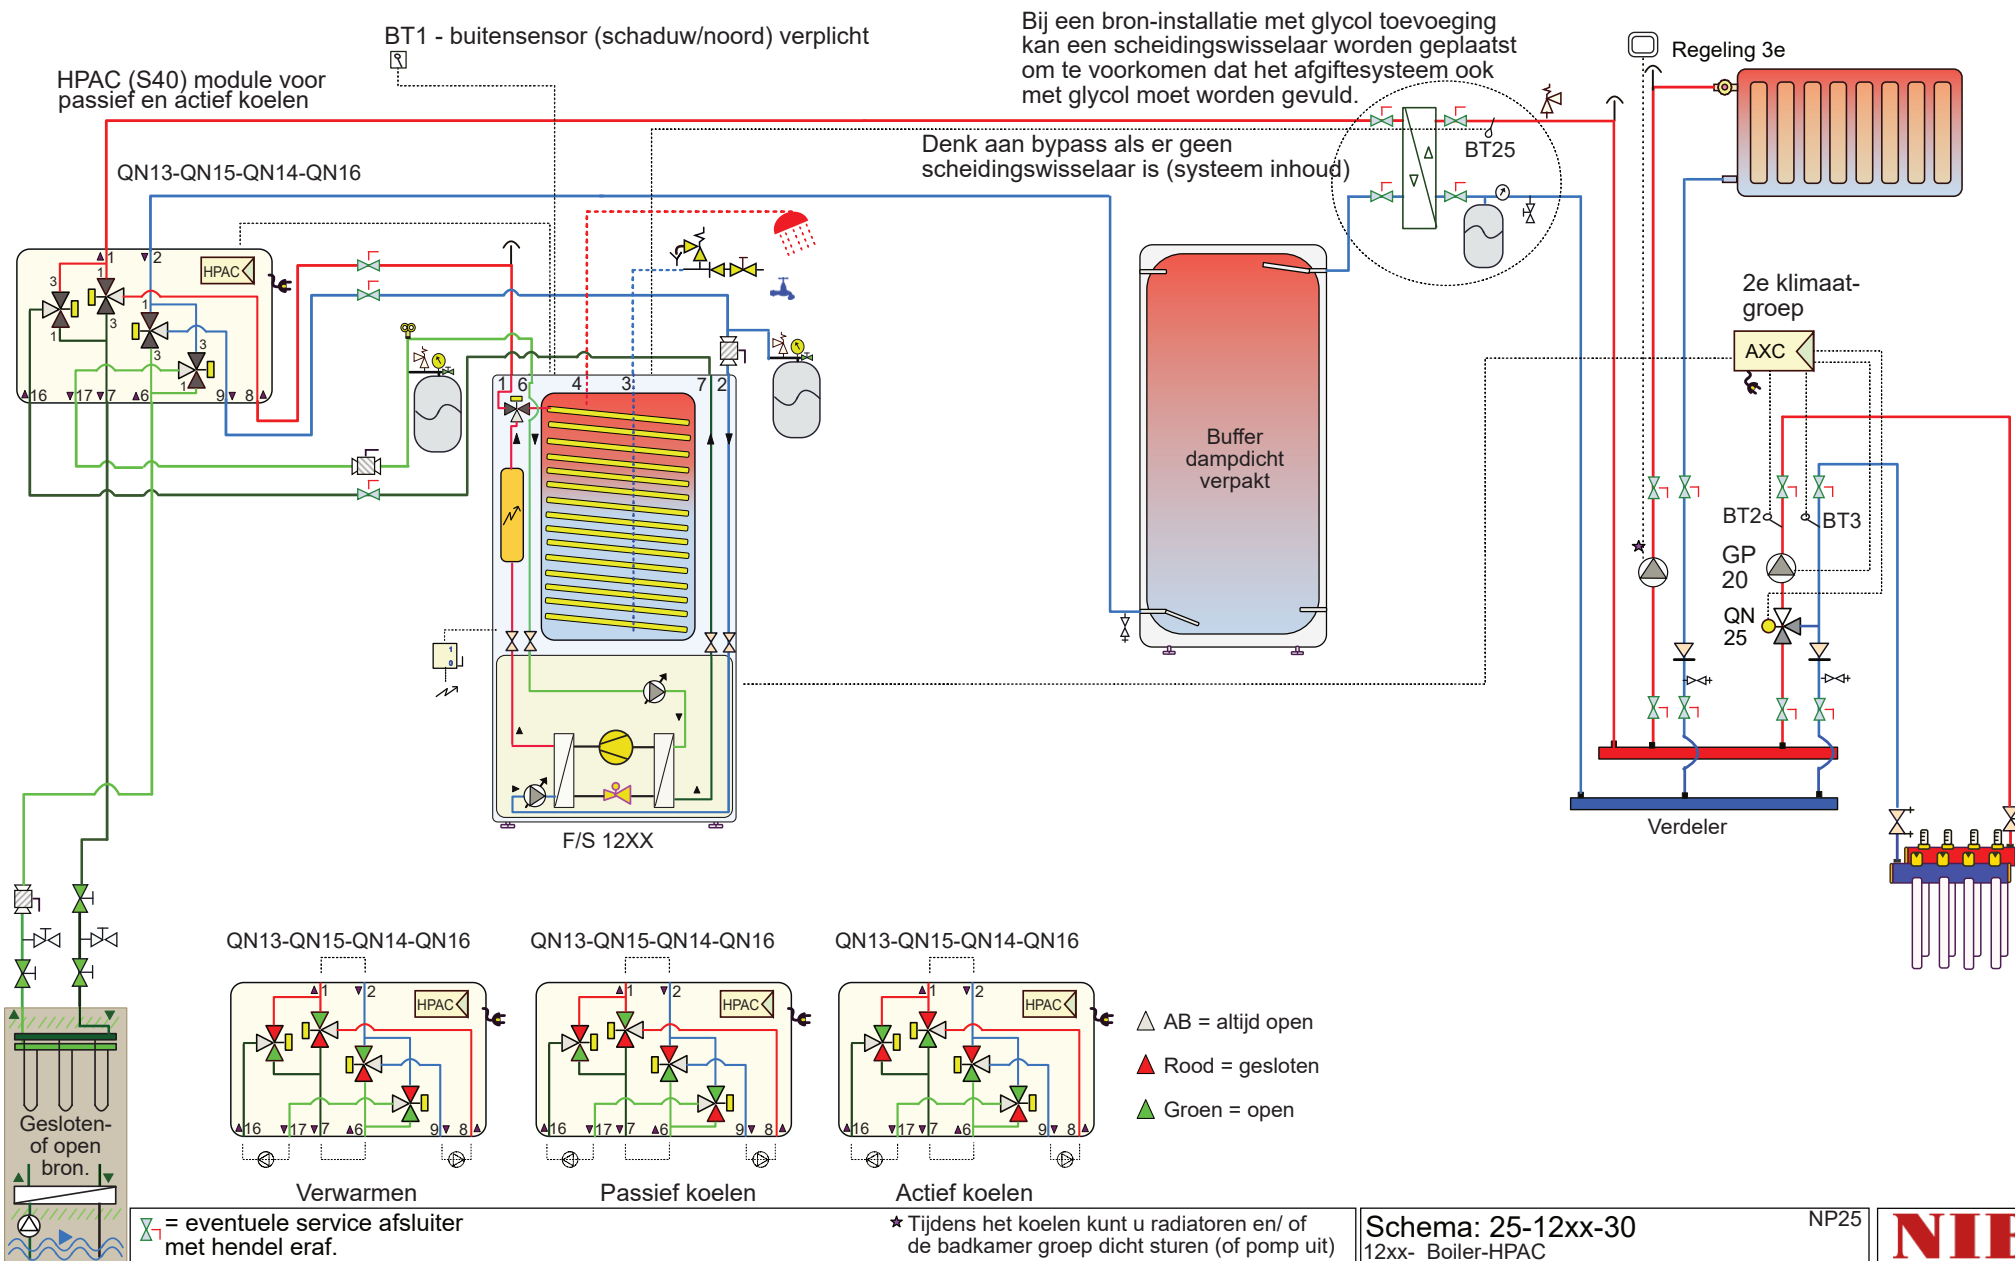


Attentie dit is een concept principeschema, geen werktekening. Aan dit schema kunnen geen rechten worden ontleend. Leiding diameters veranderen naargelang vermogen, deze zijn niet in dit schema verwerkt. Zie hiervoor het voorblad 'Indicatie leidingdiameter'. Bronleidingen dampdicht isoleren en bij voorkeur uitvoeren in koper, RVS, of kunststof. Afgifteleidingen mogen eventueel in verzinkt staal. Niet alle componenten in dit schema worden door NIBE geleverd.

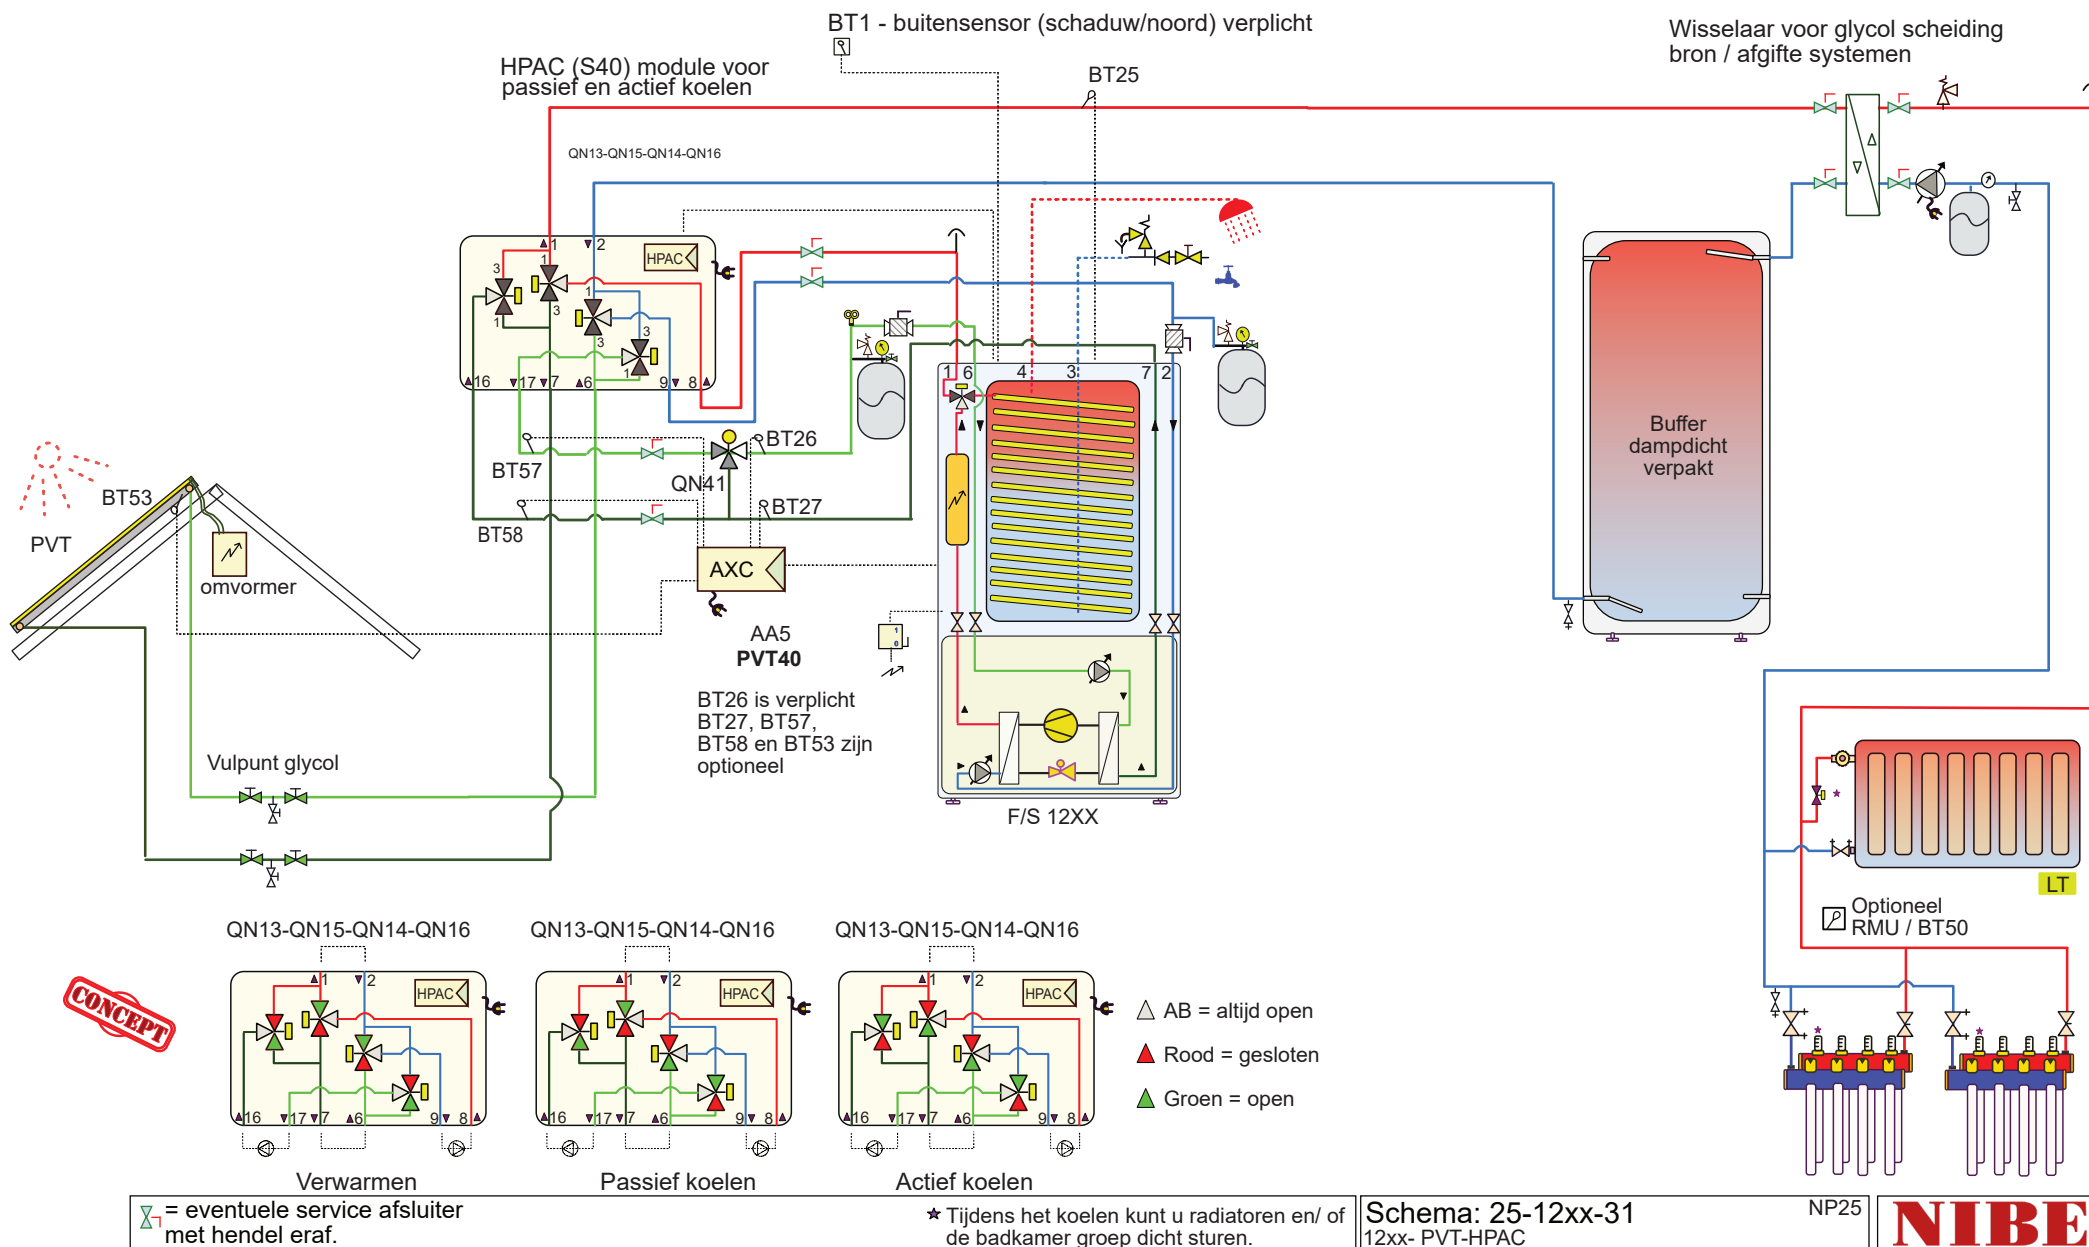

Voorbeeld 1 (links): Een gezamenlijke bron waarbij elke warmtepomp zelf zorgt voor het benodigde brondebiet middels de ingebouwde bronpomp in het toestel (denk aan leidingdiameters / pompgrafiek).


Voorbeeld 2 (onder): Bij grotere systemen wordt een externe (extra) bronpomp gemonteerd welke zich op vraag (delta P) aanpast aan het benodigd debiet. Door de trage werking van het optoeren is een bypass nodig welke een minimale flow over het bronsysteem waarborgt zodat een startend toestel meteen voldoende debiet kan krijgen. Gelijktijdig met de interne bronpomp in het toestel wordt een tweewegklep (extern) in de bronaanvoer bij het toestel geopend. Deze klep moet een korte draaitijd hebben <20 sec. De levering door NIBE is exclusief deze klep.

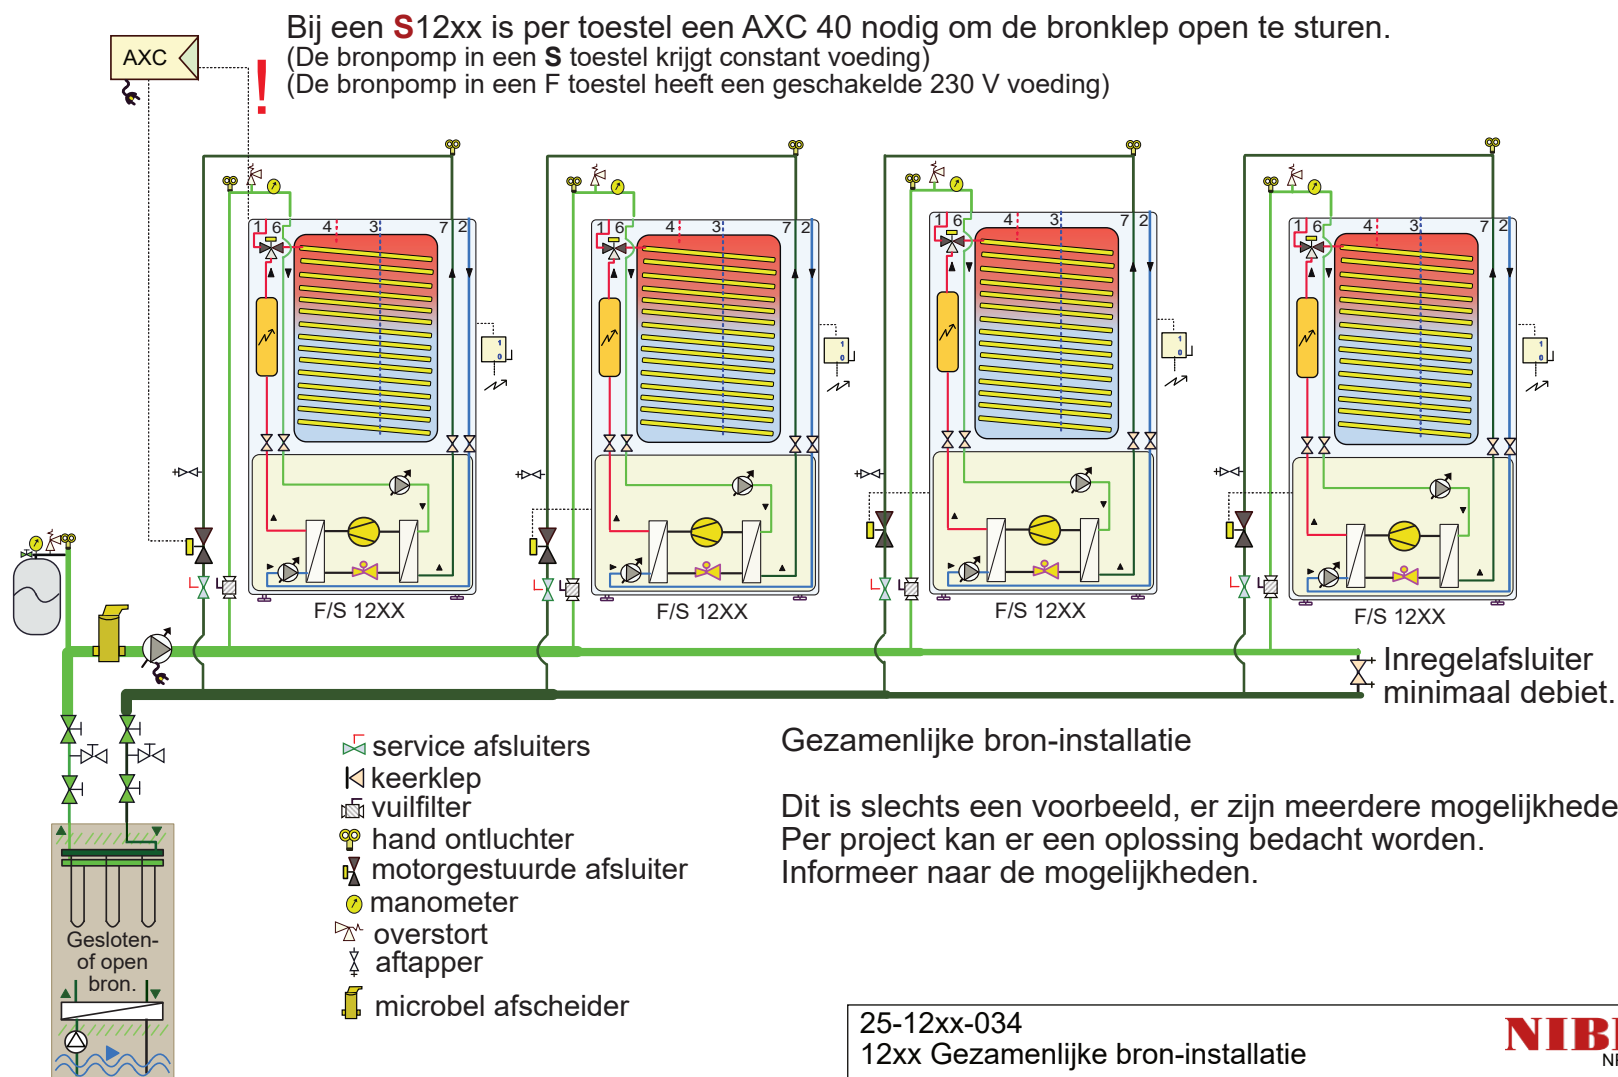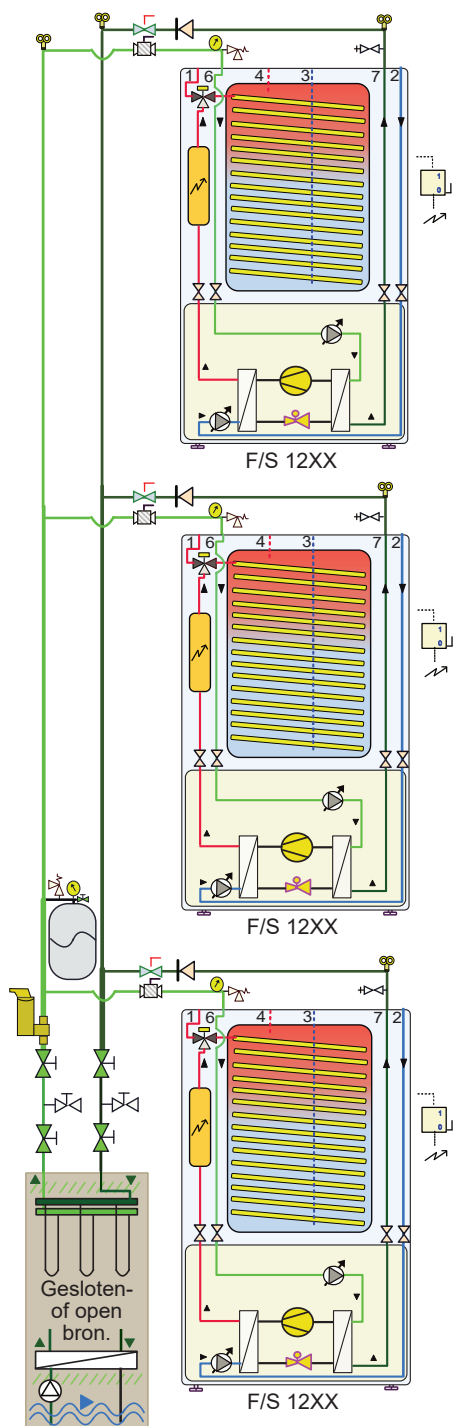

25-12xx-034
12xx Gezamenlijke bron-installatie

NIBE
NP25

Attentie dit is een concept prinsipeschema, geen werktekening. Aan dit schema kunnen geen rechten worden ontleend. Leiding diameters veranderen naargelang vermogen, deze zijn niet in dit schema verwerkt. Zie hiervoor het voorblad 'Indicatie leidingdiameter'. Bronleidingen dampdicht isoleren en bij voorkeur uitvoeren in koper, RVS, of kunststof. Afgifteleidingen mogen eventueel in verzinkt staal. Niet alle componenten in dit schema worden door NIBE geleverd.

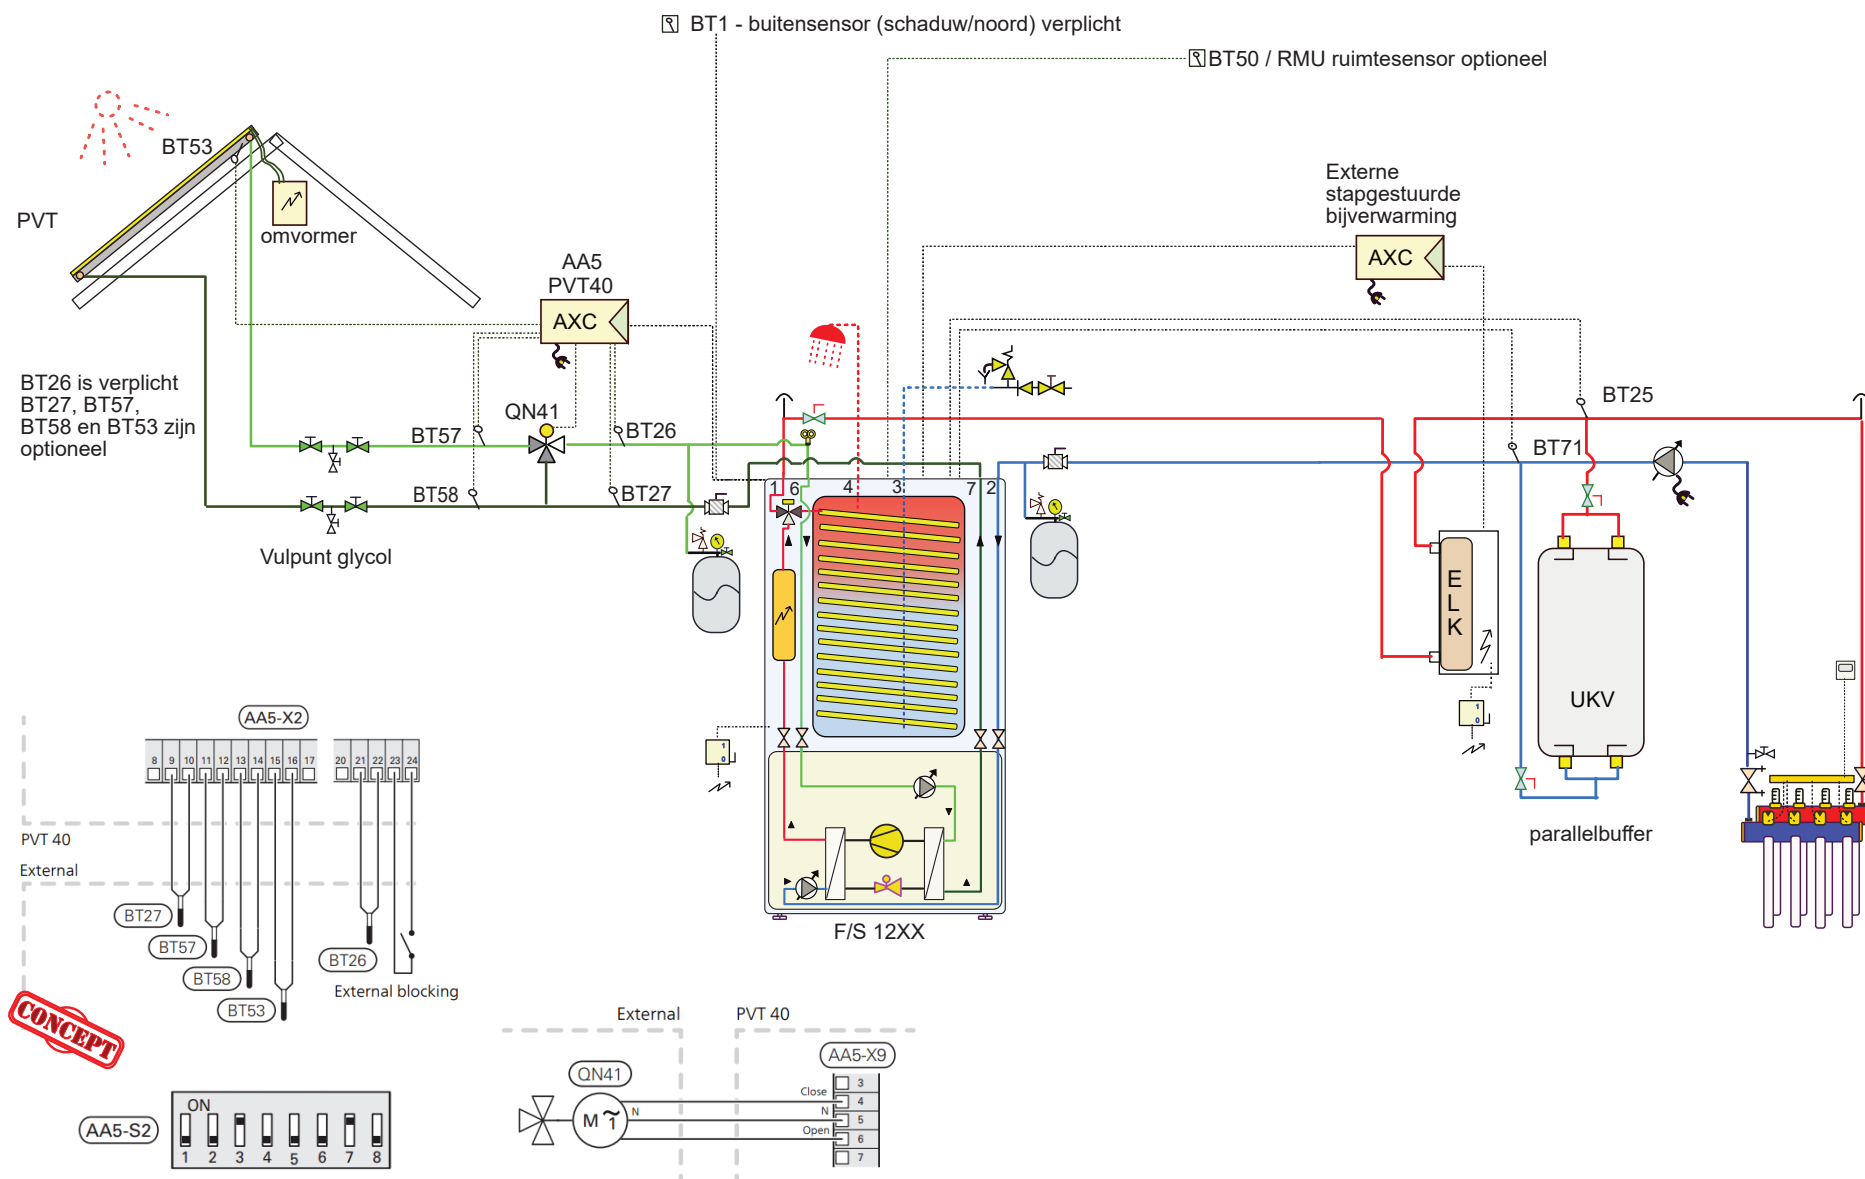


⌵ = eventuele service afsluiter
met hendel eraf.

25-12xx-036
12xx-PVT-ELK-buffer


NP25

NIBE


Attentie dit is een concept principeschema, geen werktekening. Aan dit schema kunnen geen rechten worden ontleend. Leiding diameters veranderen naargelang vermogen, deze zijn niet in dit schema verwerkt. Zie hiervoor het voorblad 'Indicatie leidingdiameter'. Bronleidingen dampdicht isoleren en bij voorkeur uitvoeren in koper, RVS, of kunststof. Afgifteleidingen mogen eventueel in verzinkt staal. Niet alle componenten in dit schema worden door NIBE geleverd.

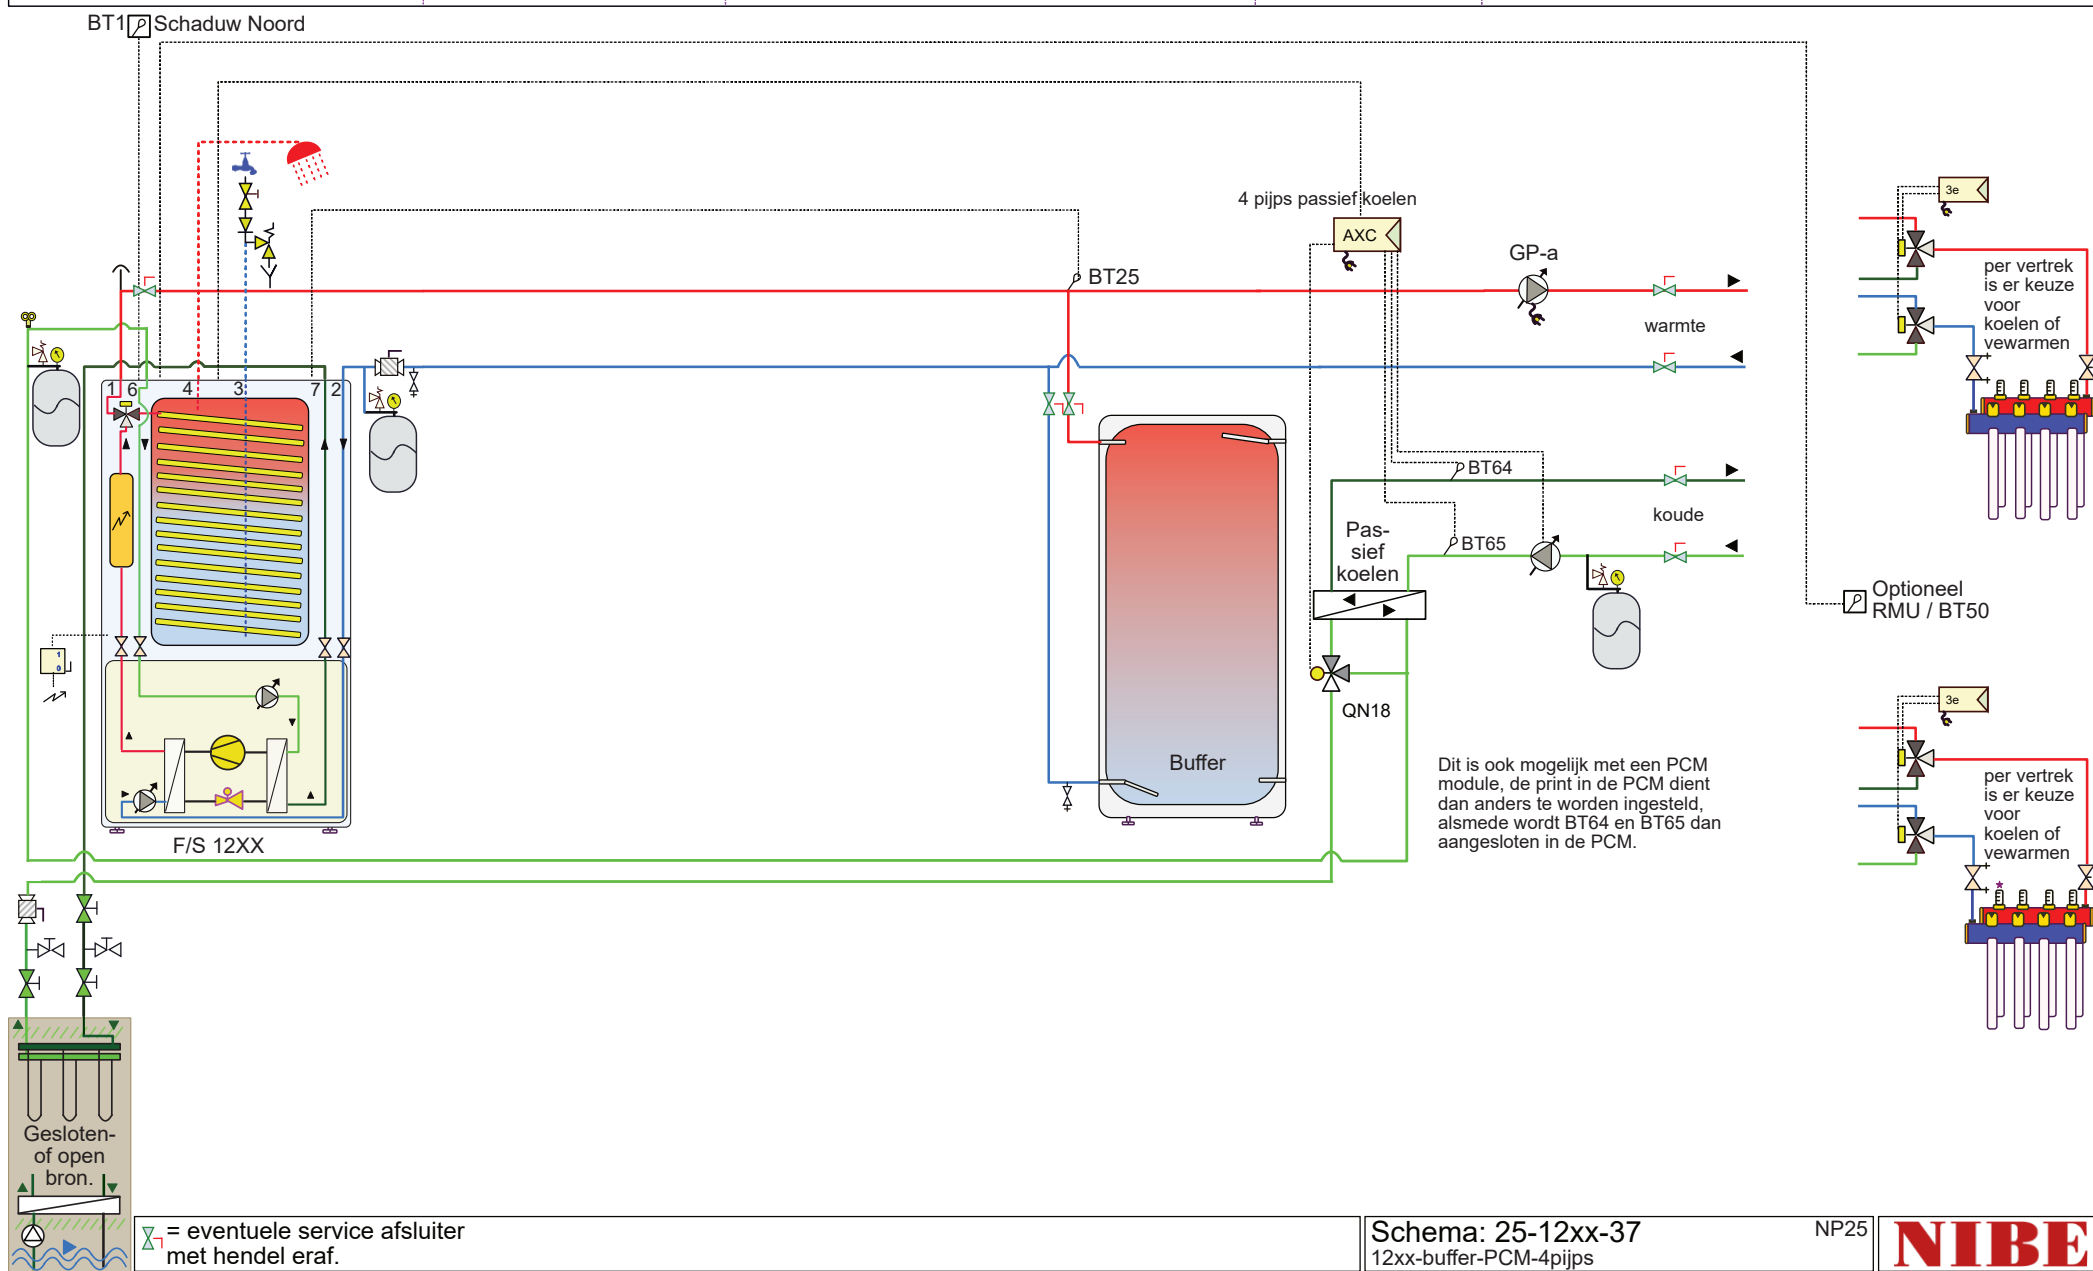


Attentie dit is een concept prinsipeschema, geen werktekening. Aan dit schema kunnen geen rechten worden ontleend. Leiding diameters veranderen naargelang vermogen, deze zijn niet in dit schema verwerkt. Zie hiervoor het voorblad 'Indicatie leidingdiameter'. Bronleidingen dampdicht isoleren en bij voorkeur uitvoeren in koper, RVS, of kunststof. Afgifteleidingen mogen eventueel in verzinkt staal. Niet alle componenten in dit schema worden door NIBE geleverd.

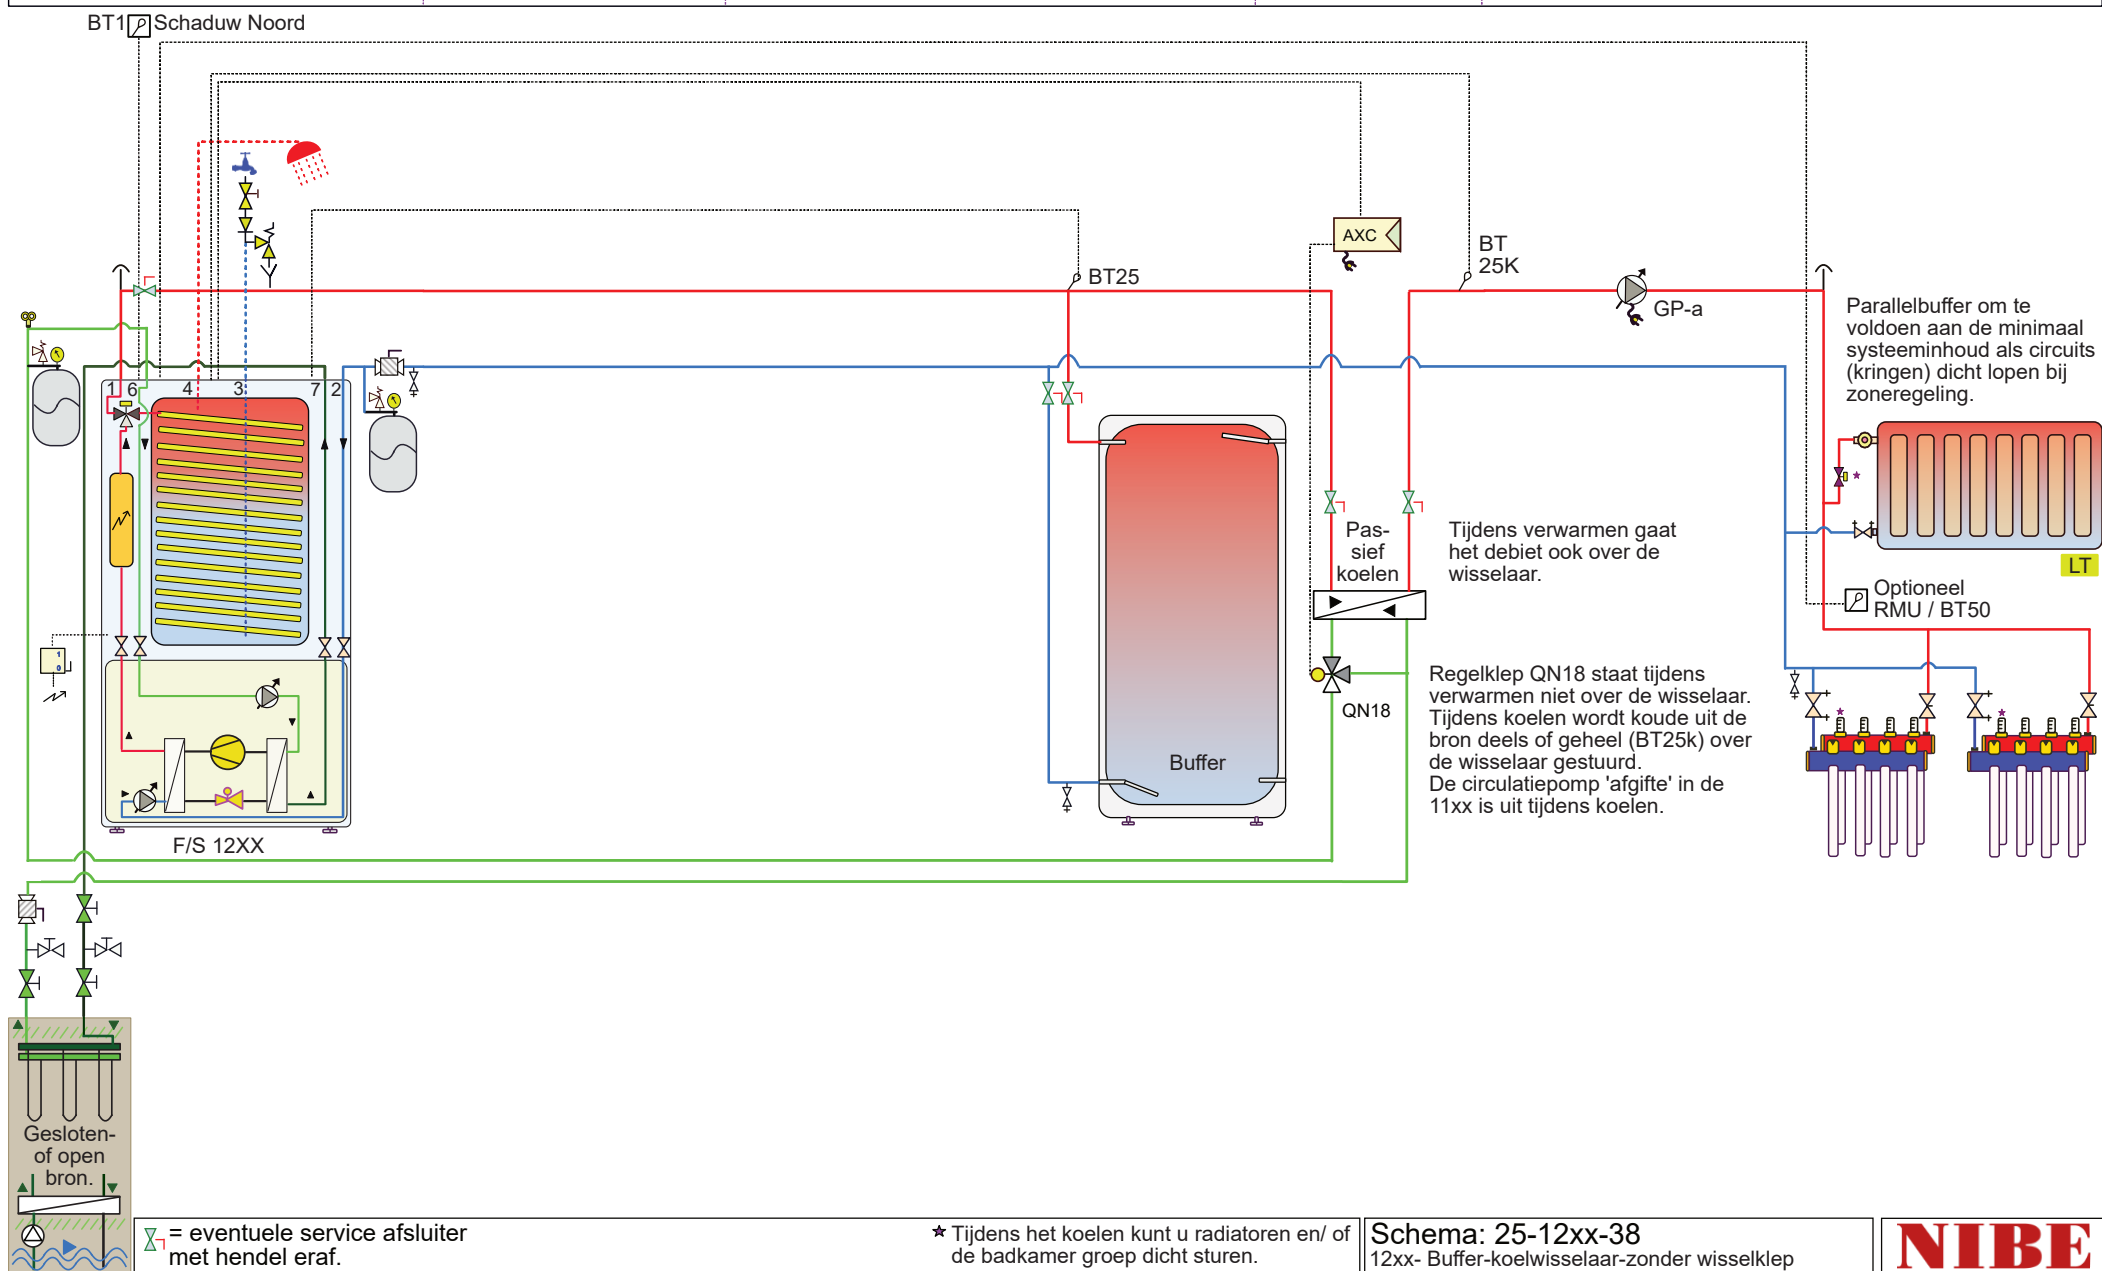


Attentie dit is een concept principeschema, geen werktekening. Aan dit schema kunnen geen rechten worden ontleend. Leiding diameters veranderen naargelang vermogen, deze zijn niet in dit schema verwerkt. Zie hiervoor het voorblad 'Indicatie leidingdiameter'. Bronleidingen dampdicht isoleren en bij voorkeur uitvoeren in koper, RVS, of kunststof. Afgifteleidingen mogen eventueel in verzinkt staal. Niet alle componenten in dit schema worden door NIBE geleverd.

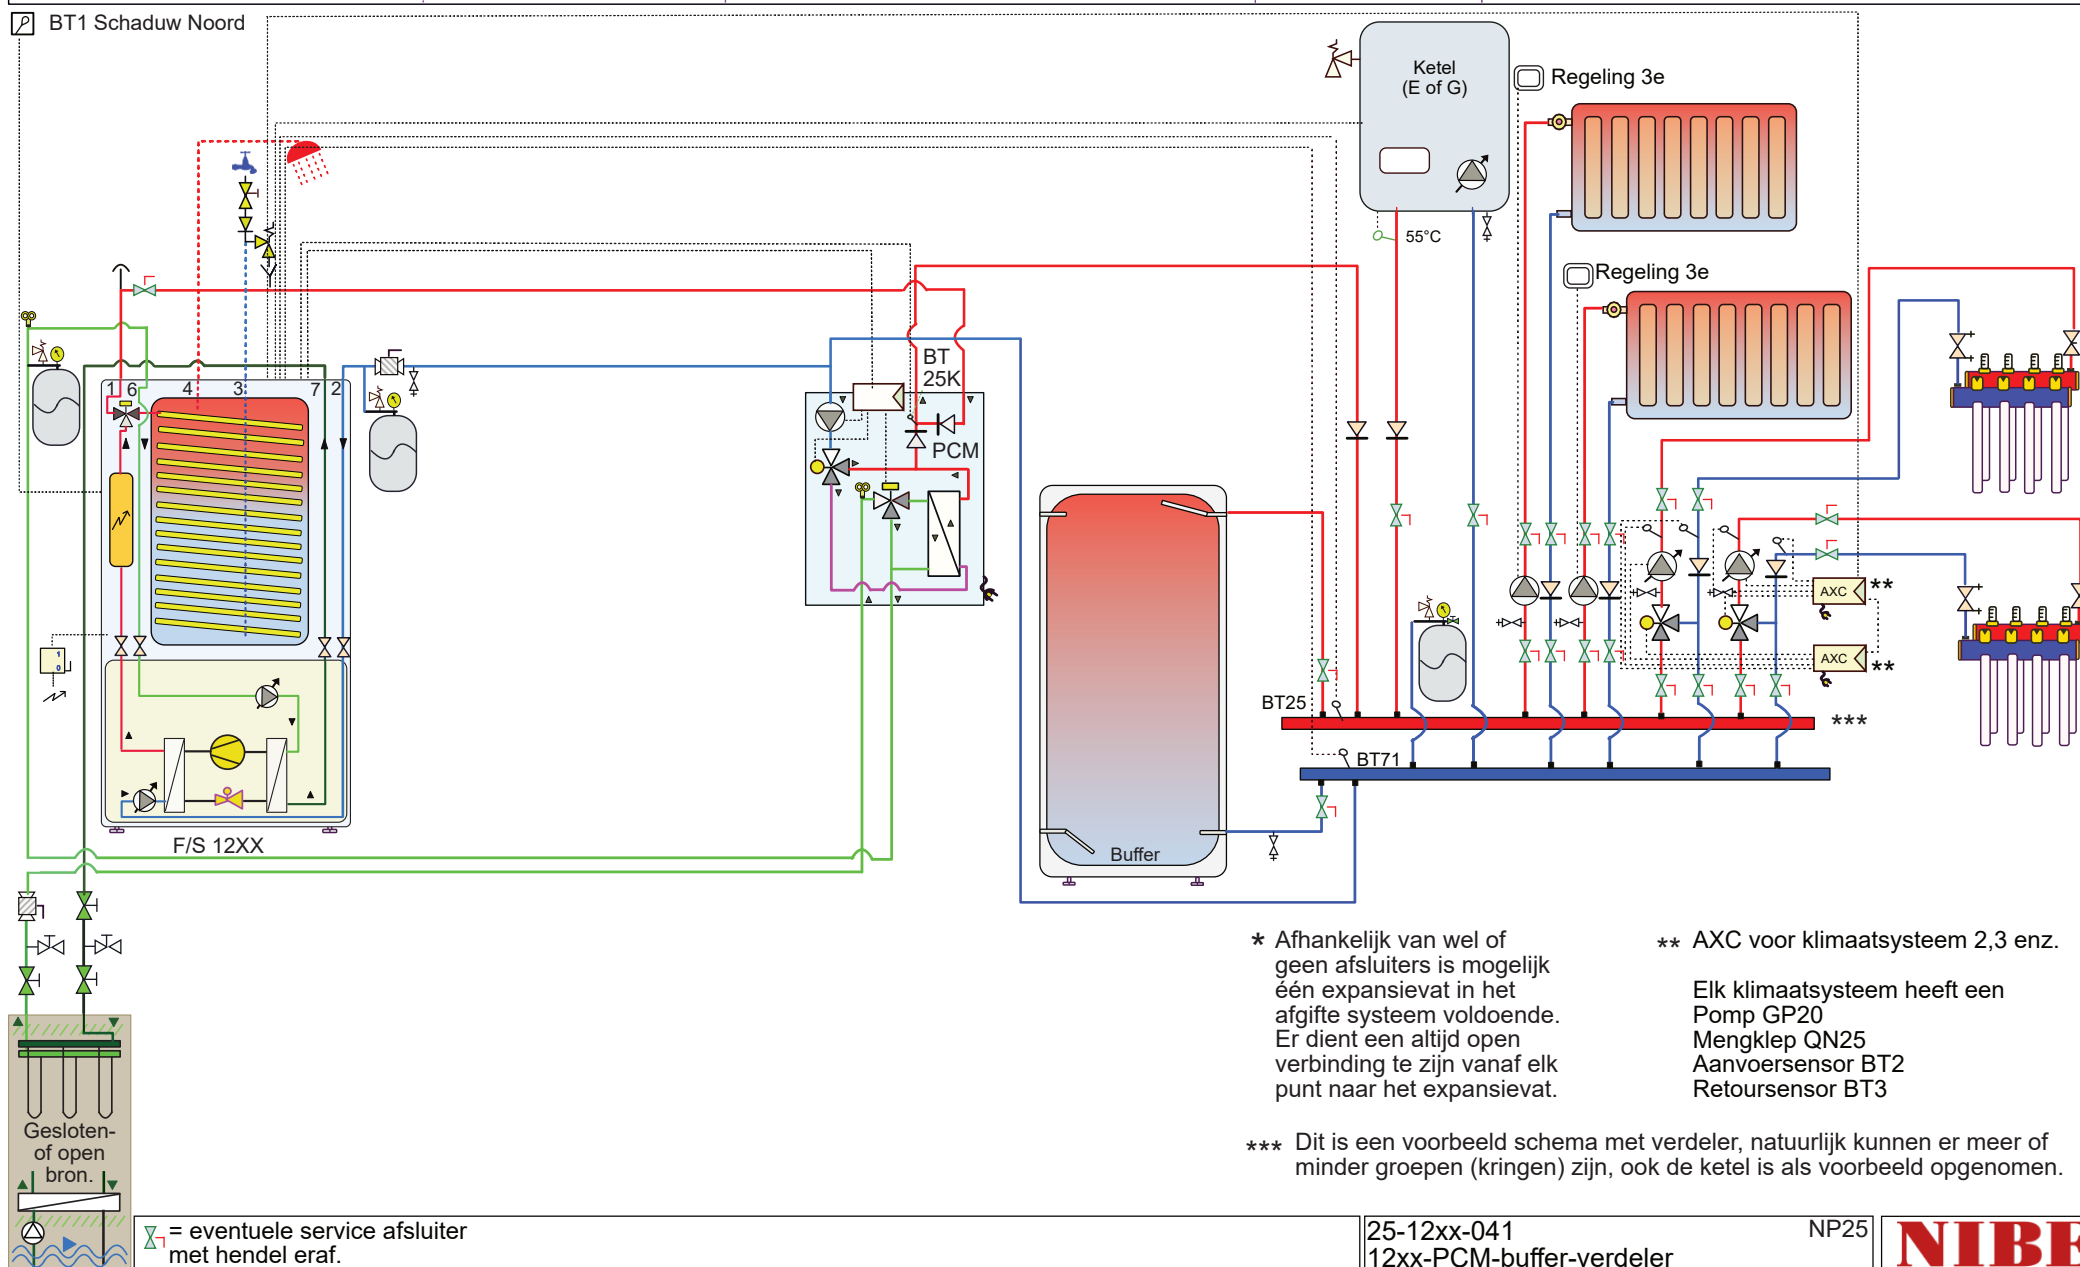

Attentie dit is een concept prinsipeschema, geen werktekening. Aan dit schema kunnen geen rechten worden ontleend. Leiding diameters veranderen naargelang vermogen, deze zijn niet in dit schema verwerkt. Zie hiervoor het voorblad 'Indicatie leidingdiameter'. Bronleidingen dampdicht isoleren en bij voorkeur uitvoeren in koper, RVS, of kunststof. Afgifteleidingen mogen eventueel in verzinkt staal. Niet alle componenten in dit schema worden door NIBE geleverd.

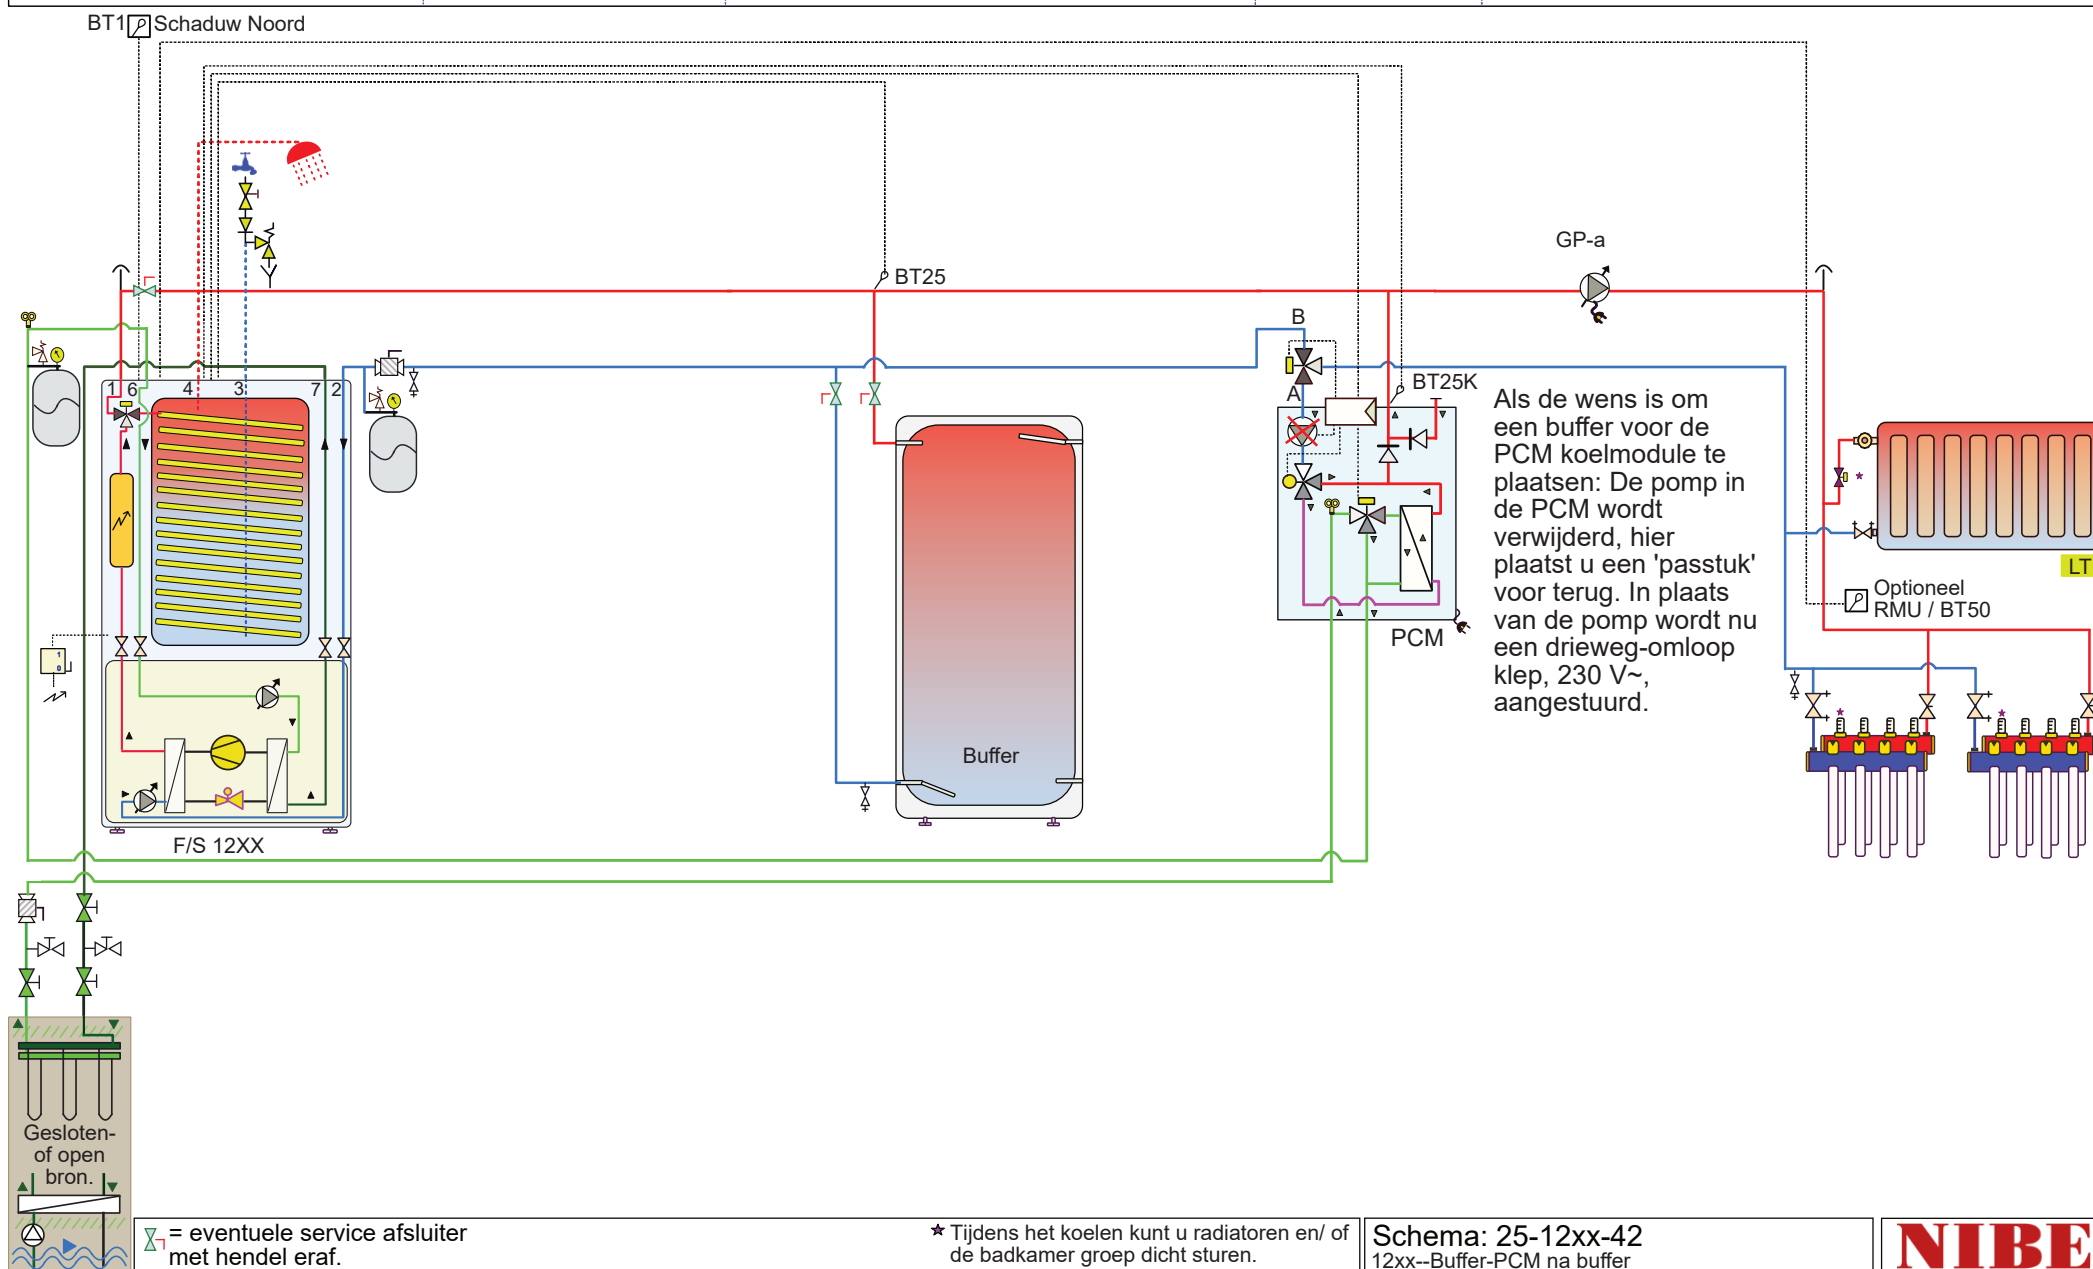

Attentie dit is een concept principeschema, geen werktekening. Aan dit schema kunnen geen rechten worden ontleend. Leiding diameters veranderen naargelang vermogen, deze zijn niet in dit schema verwerkt. Niet alle componenten in dit schema worden door NIBE geleverd.

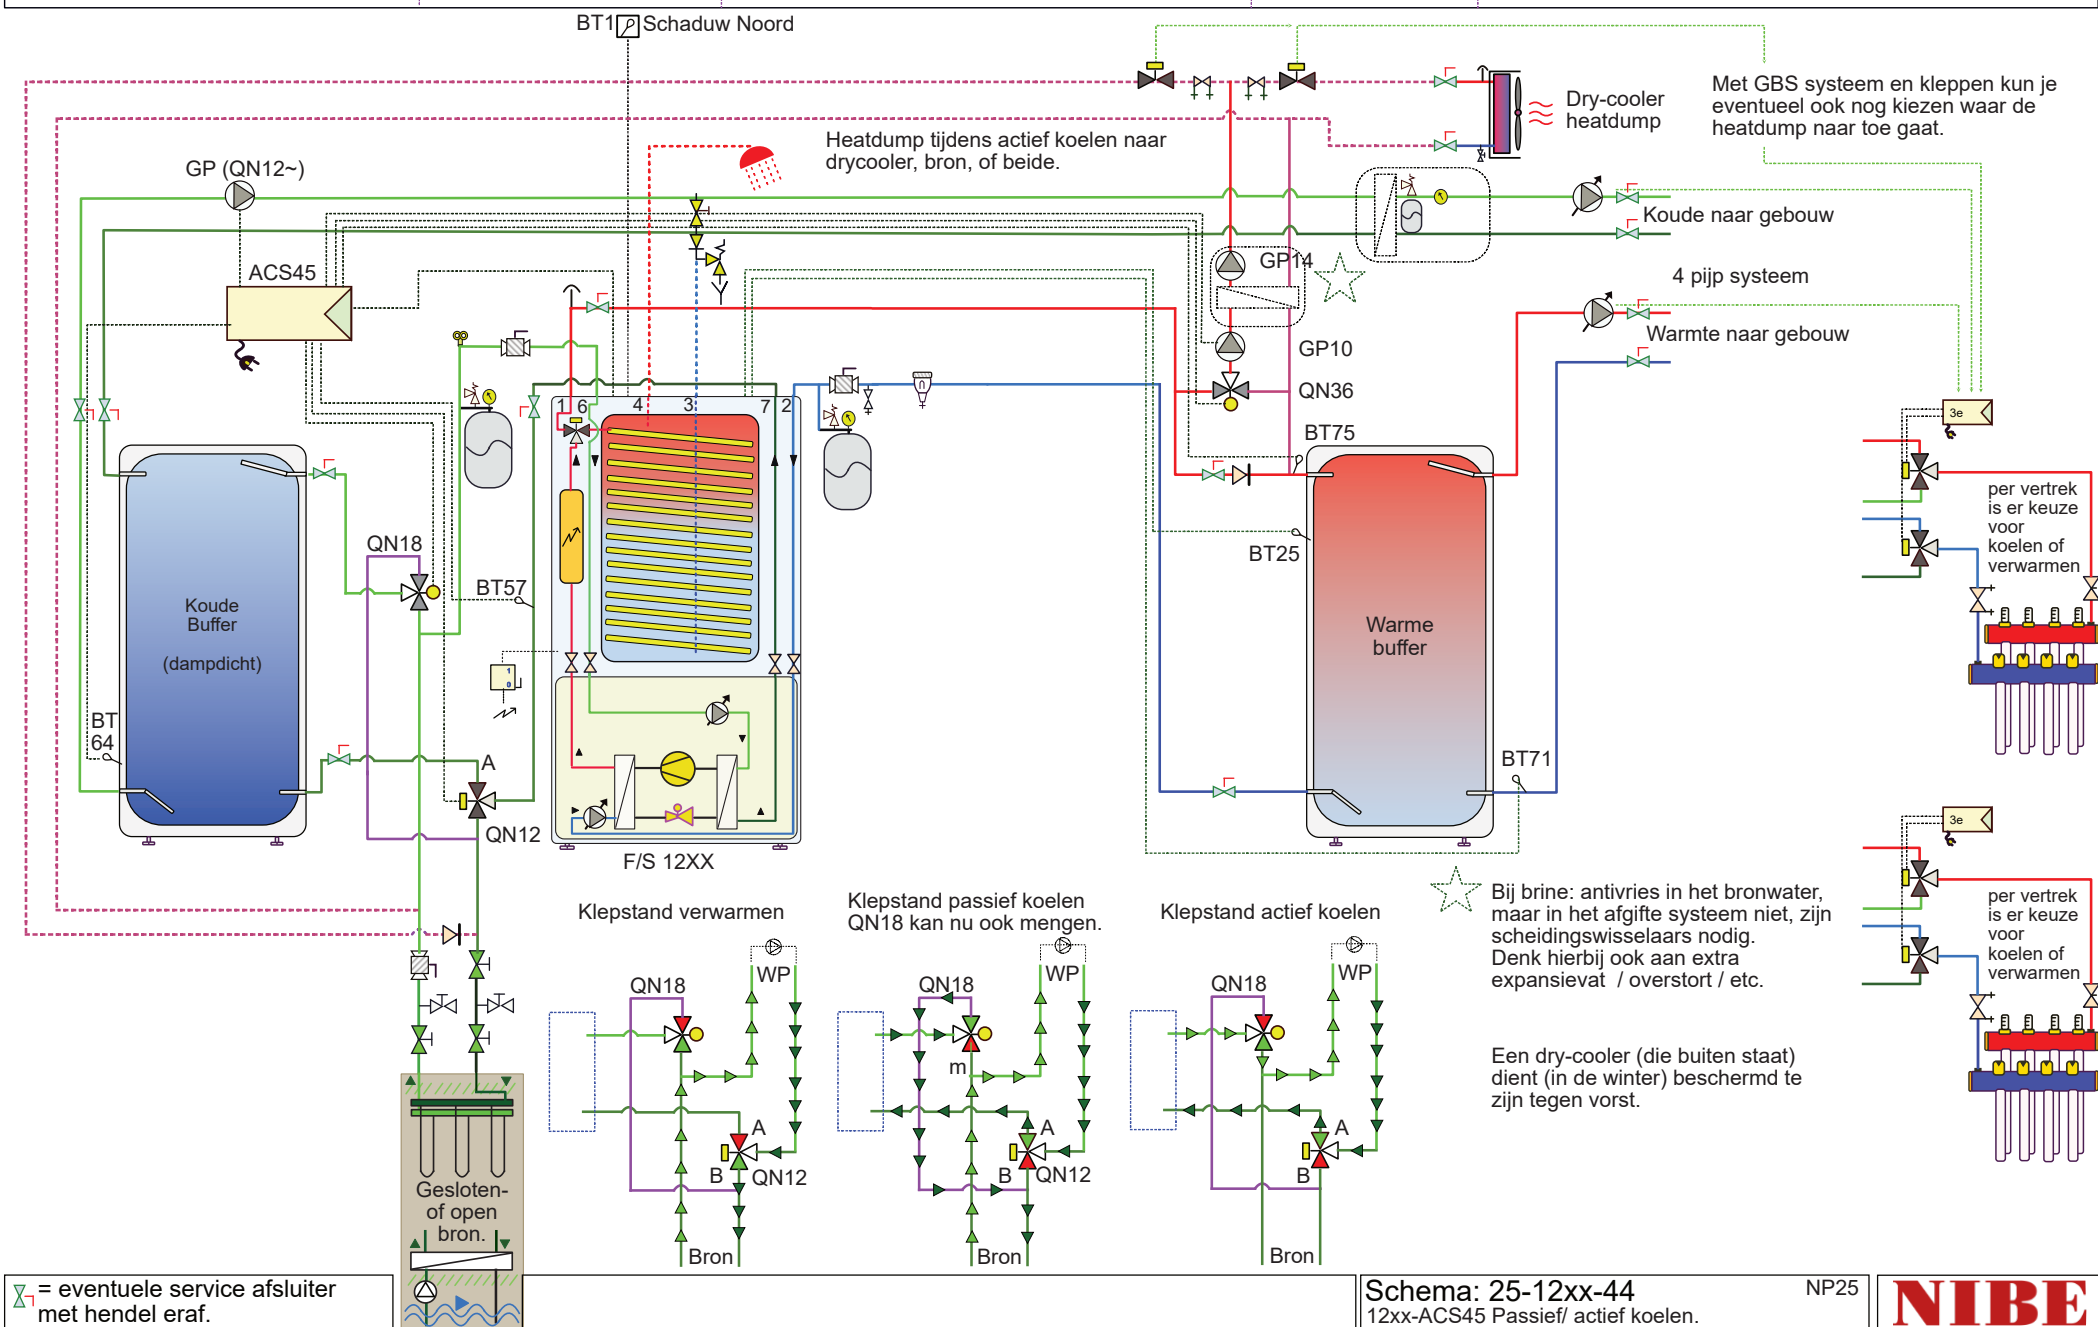





Attentie dit is een concept principeschema, geen werktekening. Aan dit schema kunnen geen rechten worden ontleend. Leiding diameters veranderen naargelang vermogen, deze zijn niet in dit schema verwerkt. Zie hiervoor het voorblad 'Indicatie leidingdiameter'. Bronleidingen dampdicht isoleren en bij voorkeur uitvoeren in koper, RVS, of kunststof. Afgifteleidingen mogen eventueel in verzinkt staal. Niet alle componenten in dit schema worden door NIBE geleverd.

BT1 Schaduw Noord

HPAC functie met losse AXC* en kleppen.

230 V~ spanningsterugloop

* Deze AXC benodigt een **extra (AXC) relaiskaartje**.

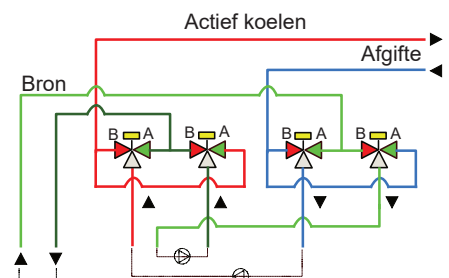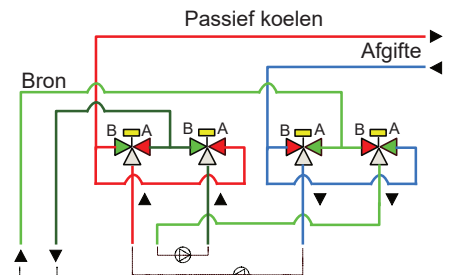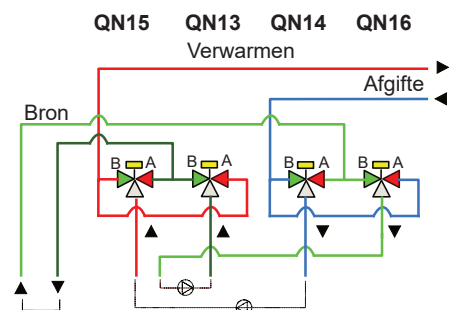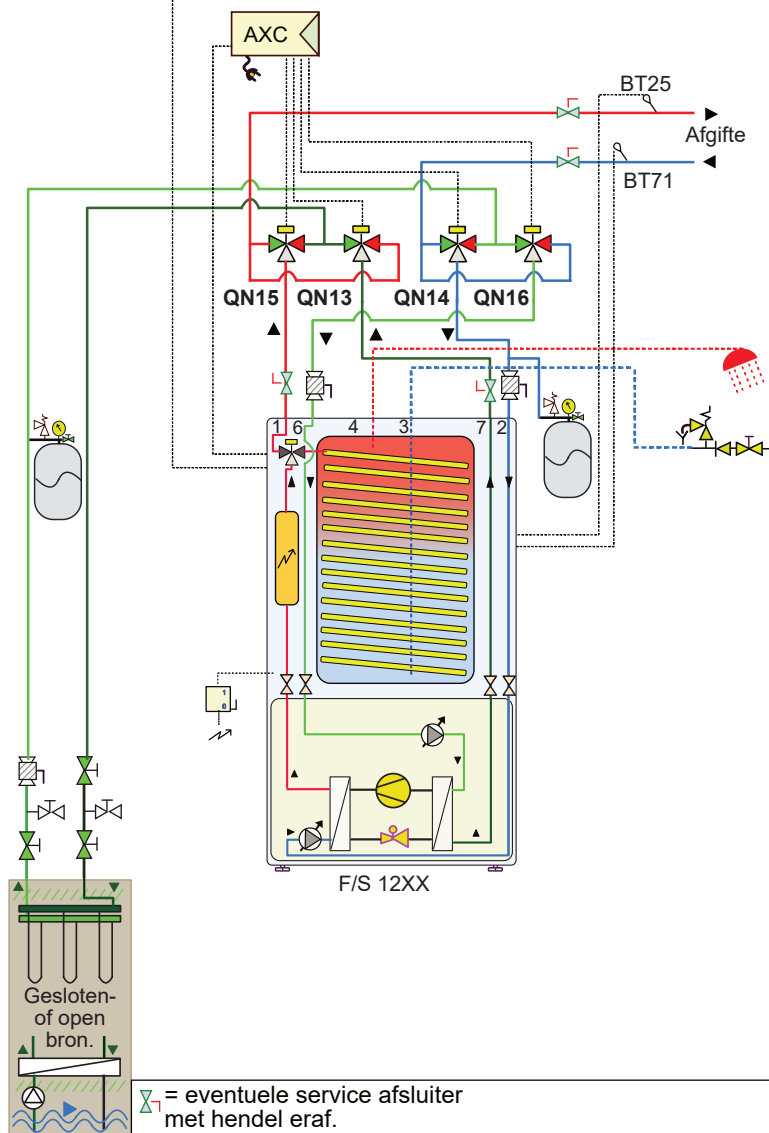

△ AB = altijd open
 ▲ Rood = gesloten
 ▲ Groen = open

Attentie dit is een concept principeschema, geen werktekening. Aan dit schema kunnen geen rechten worden ontleend. Leiding diameters veranderen naargelang vermogen, deze zijn niet in dit schema verwerkt. Zie hiervoor het voorblad 'Indicatie leidingdiameter'. Bronleidingen dampdicht isoleren en bij voorkeur uitvoeren in koper, RVS, of kunststof. Afgifteleidingen mogen eventueel in verzinkt staal. Niet alle componenten in dit schema worden door NIBE geleverd.

